


TVÄRSNITT

SKALA 1:10 (A1)

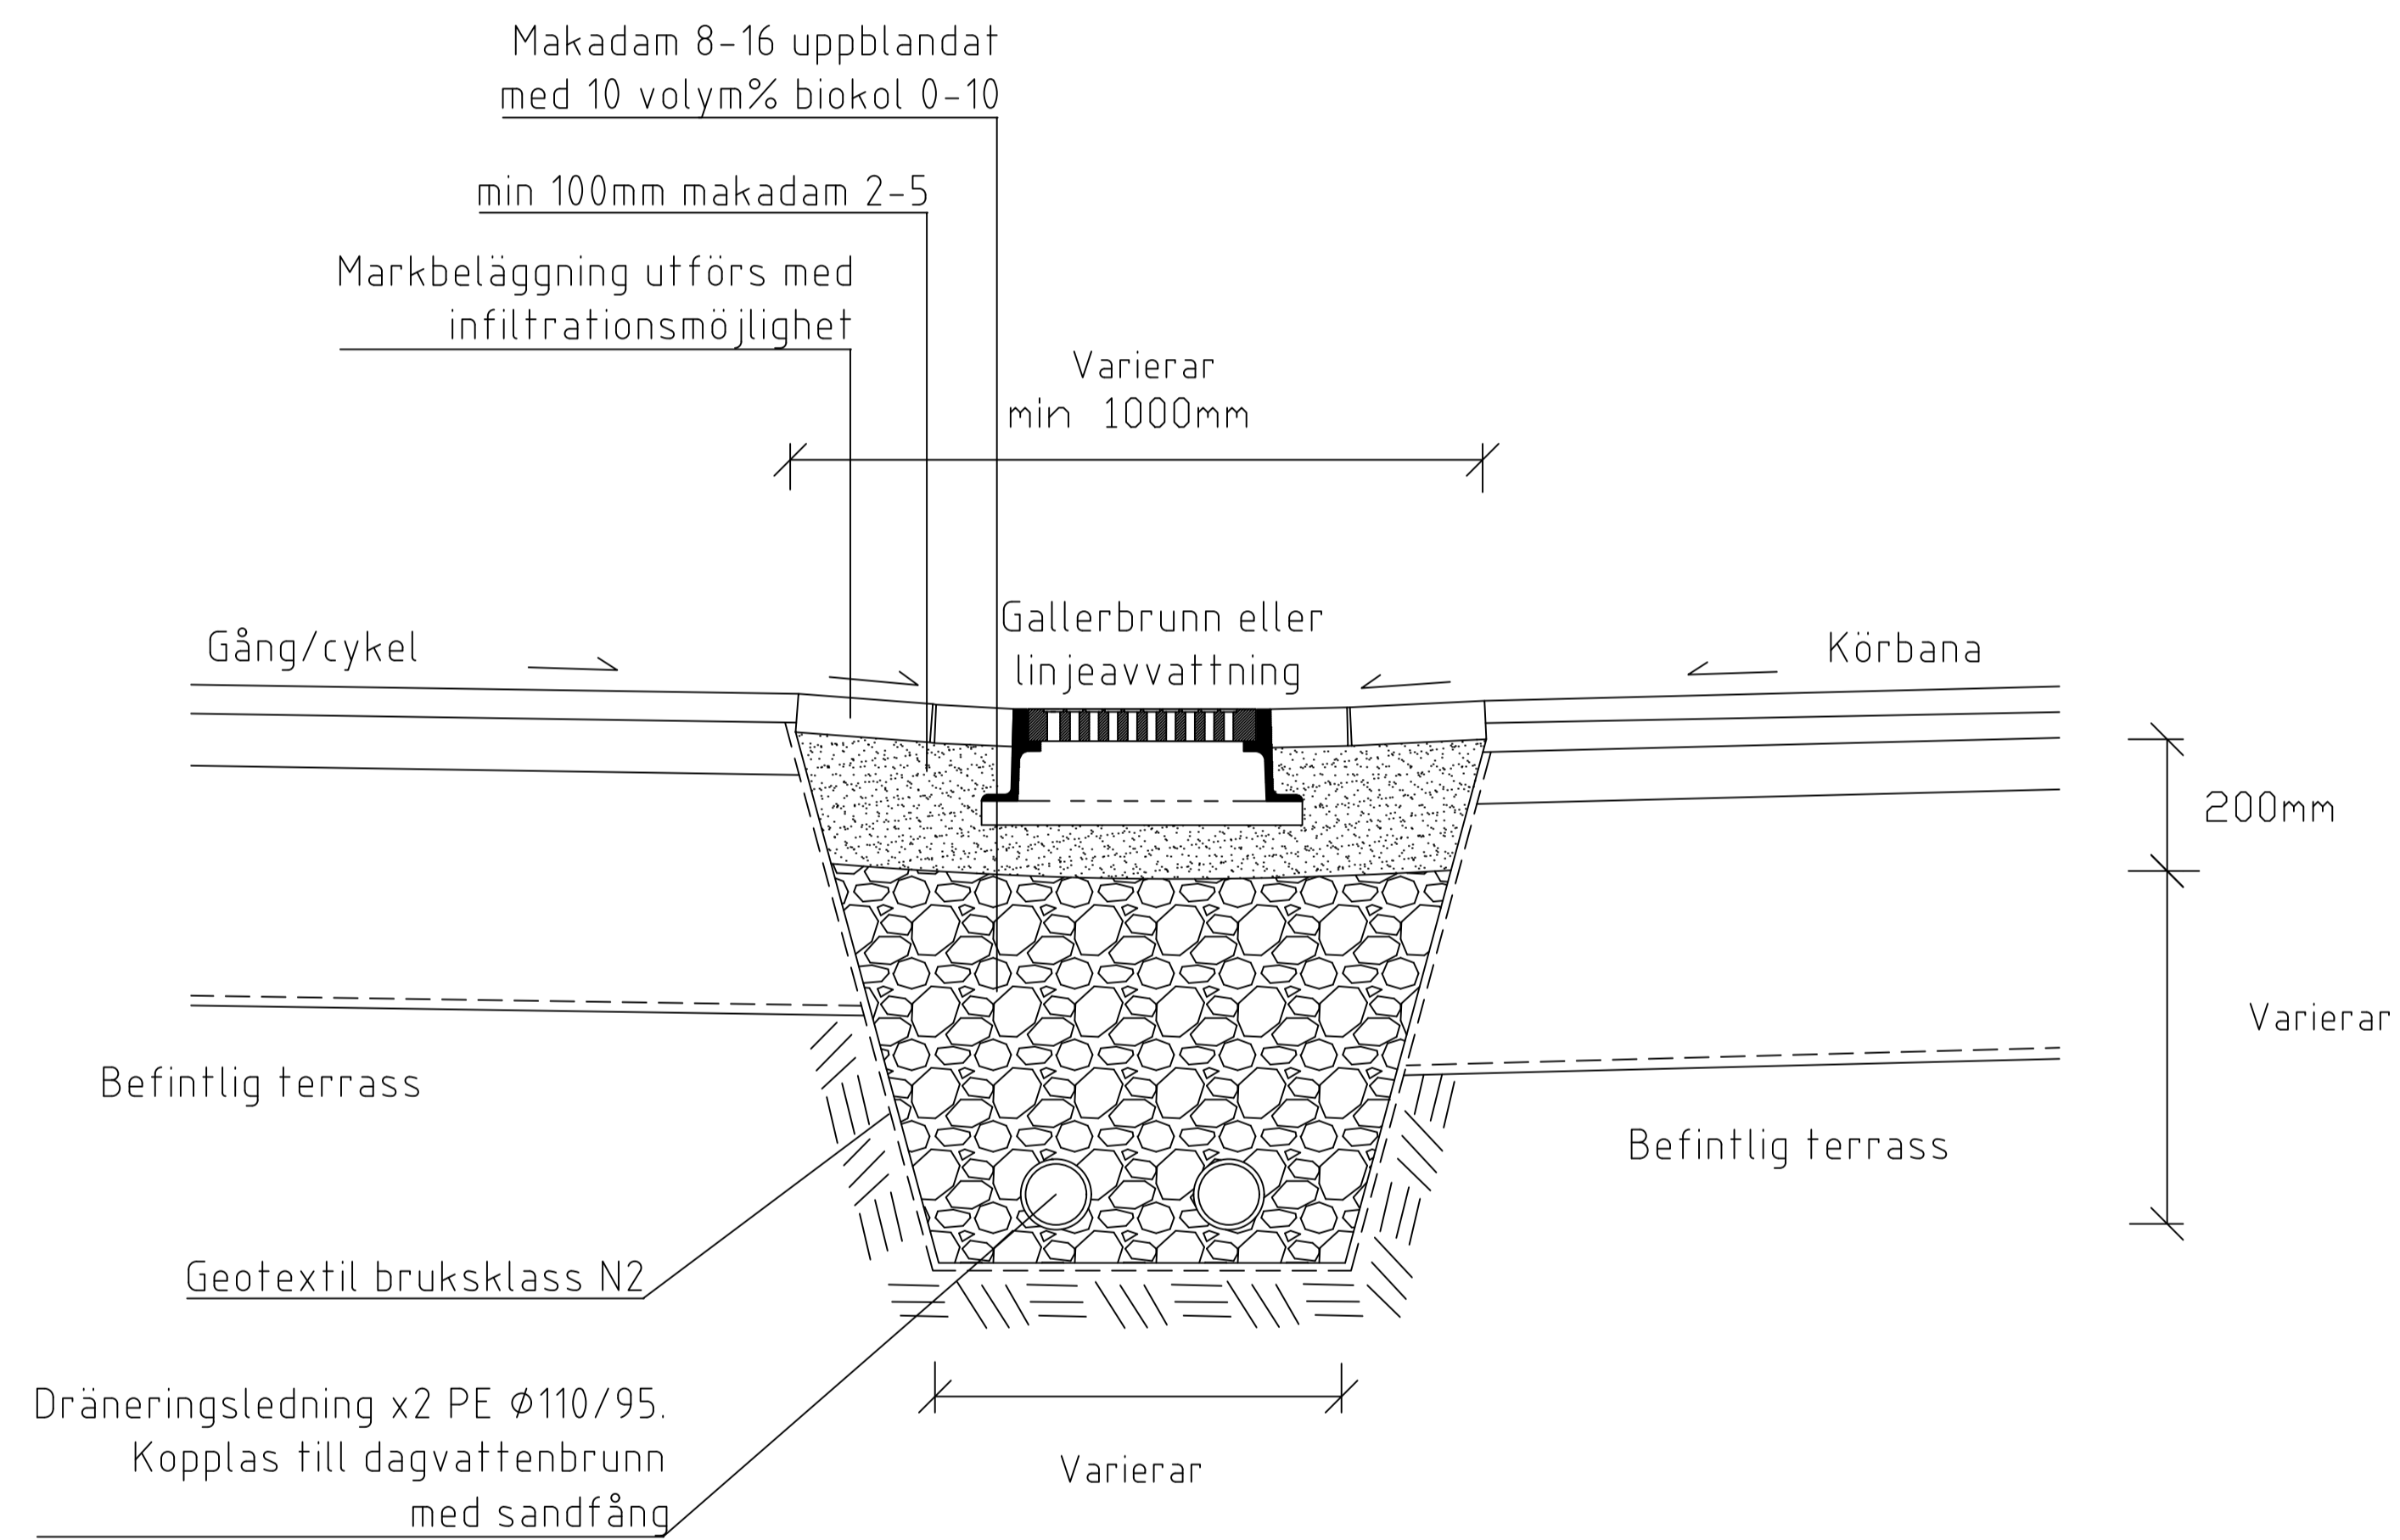

 Göteborgs Stad Trafikkontoret	STANDARDRITNING INFILTRATIONSSTRÅK MED HÅRDGJORD YTA AVLEDNING, FÖRDRÖJNING OCH RENING AV DAGVATTEN			<small>Göller fr.o.m. TH 20212</small>
	<small>Beslutad av Avdelning:</small> Samhälle	<small>Ansvarig Enhet:</small> Miljö	<small>FORMAT</small> A1	<small>SKALA</small> 1:10
				<small>REV</small> B