TVÄRSNITT

SKALA 1:10 (A1)

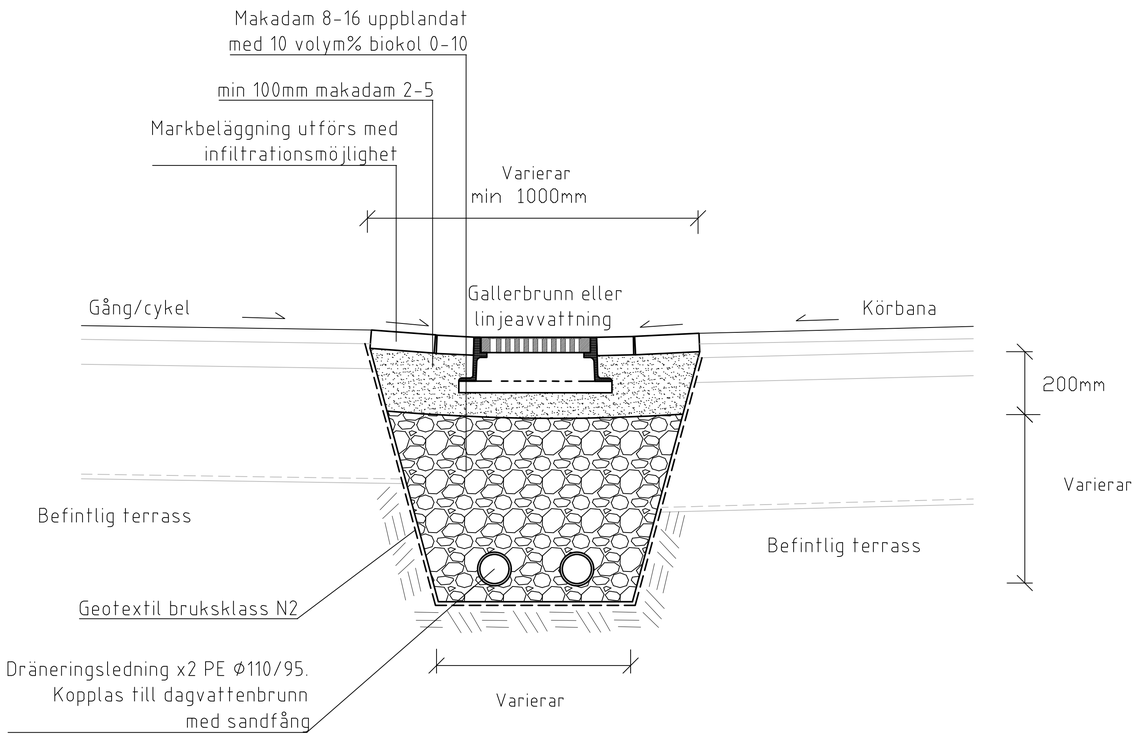

Göteborgs Stad

Stadsmiljöförvaltningen

STANDARDRITNING

Infiltrationsstråk med hårdgjord yta

Avledning, fördröjning och rening av dagvatten

Gäller fr.o.m TH 2022:3

Beslutad av Avdelning:	Ansvarig Enhet:	FORMAT	SKALA	RITNINGSNUMMER	REV
Planering och investering		A1	1:10	5547	C

PLO: 2022-12-23 07:22 5546.DWG RYDLÖV, JOANNA

REF:

LAGER: SB11