



"Infiltrationsstråk med hårdgjord yta"

SKALA 1:10 (A1)

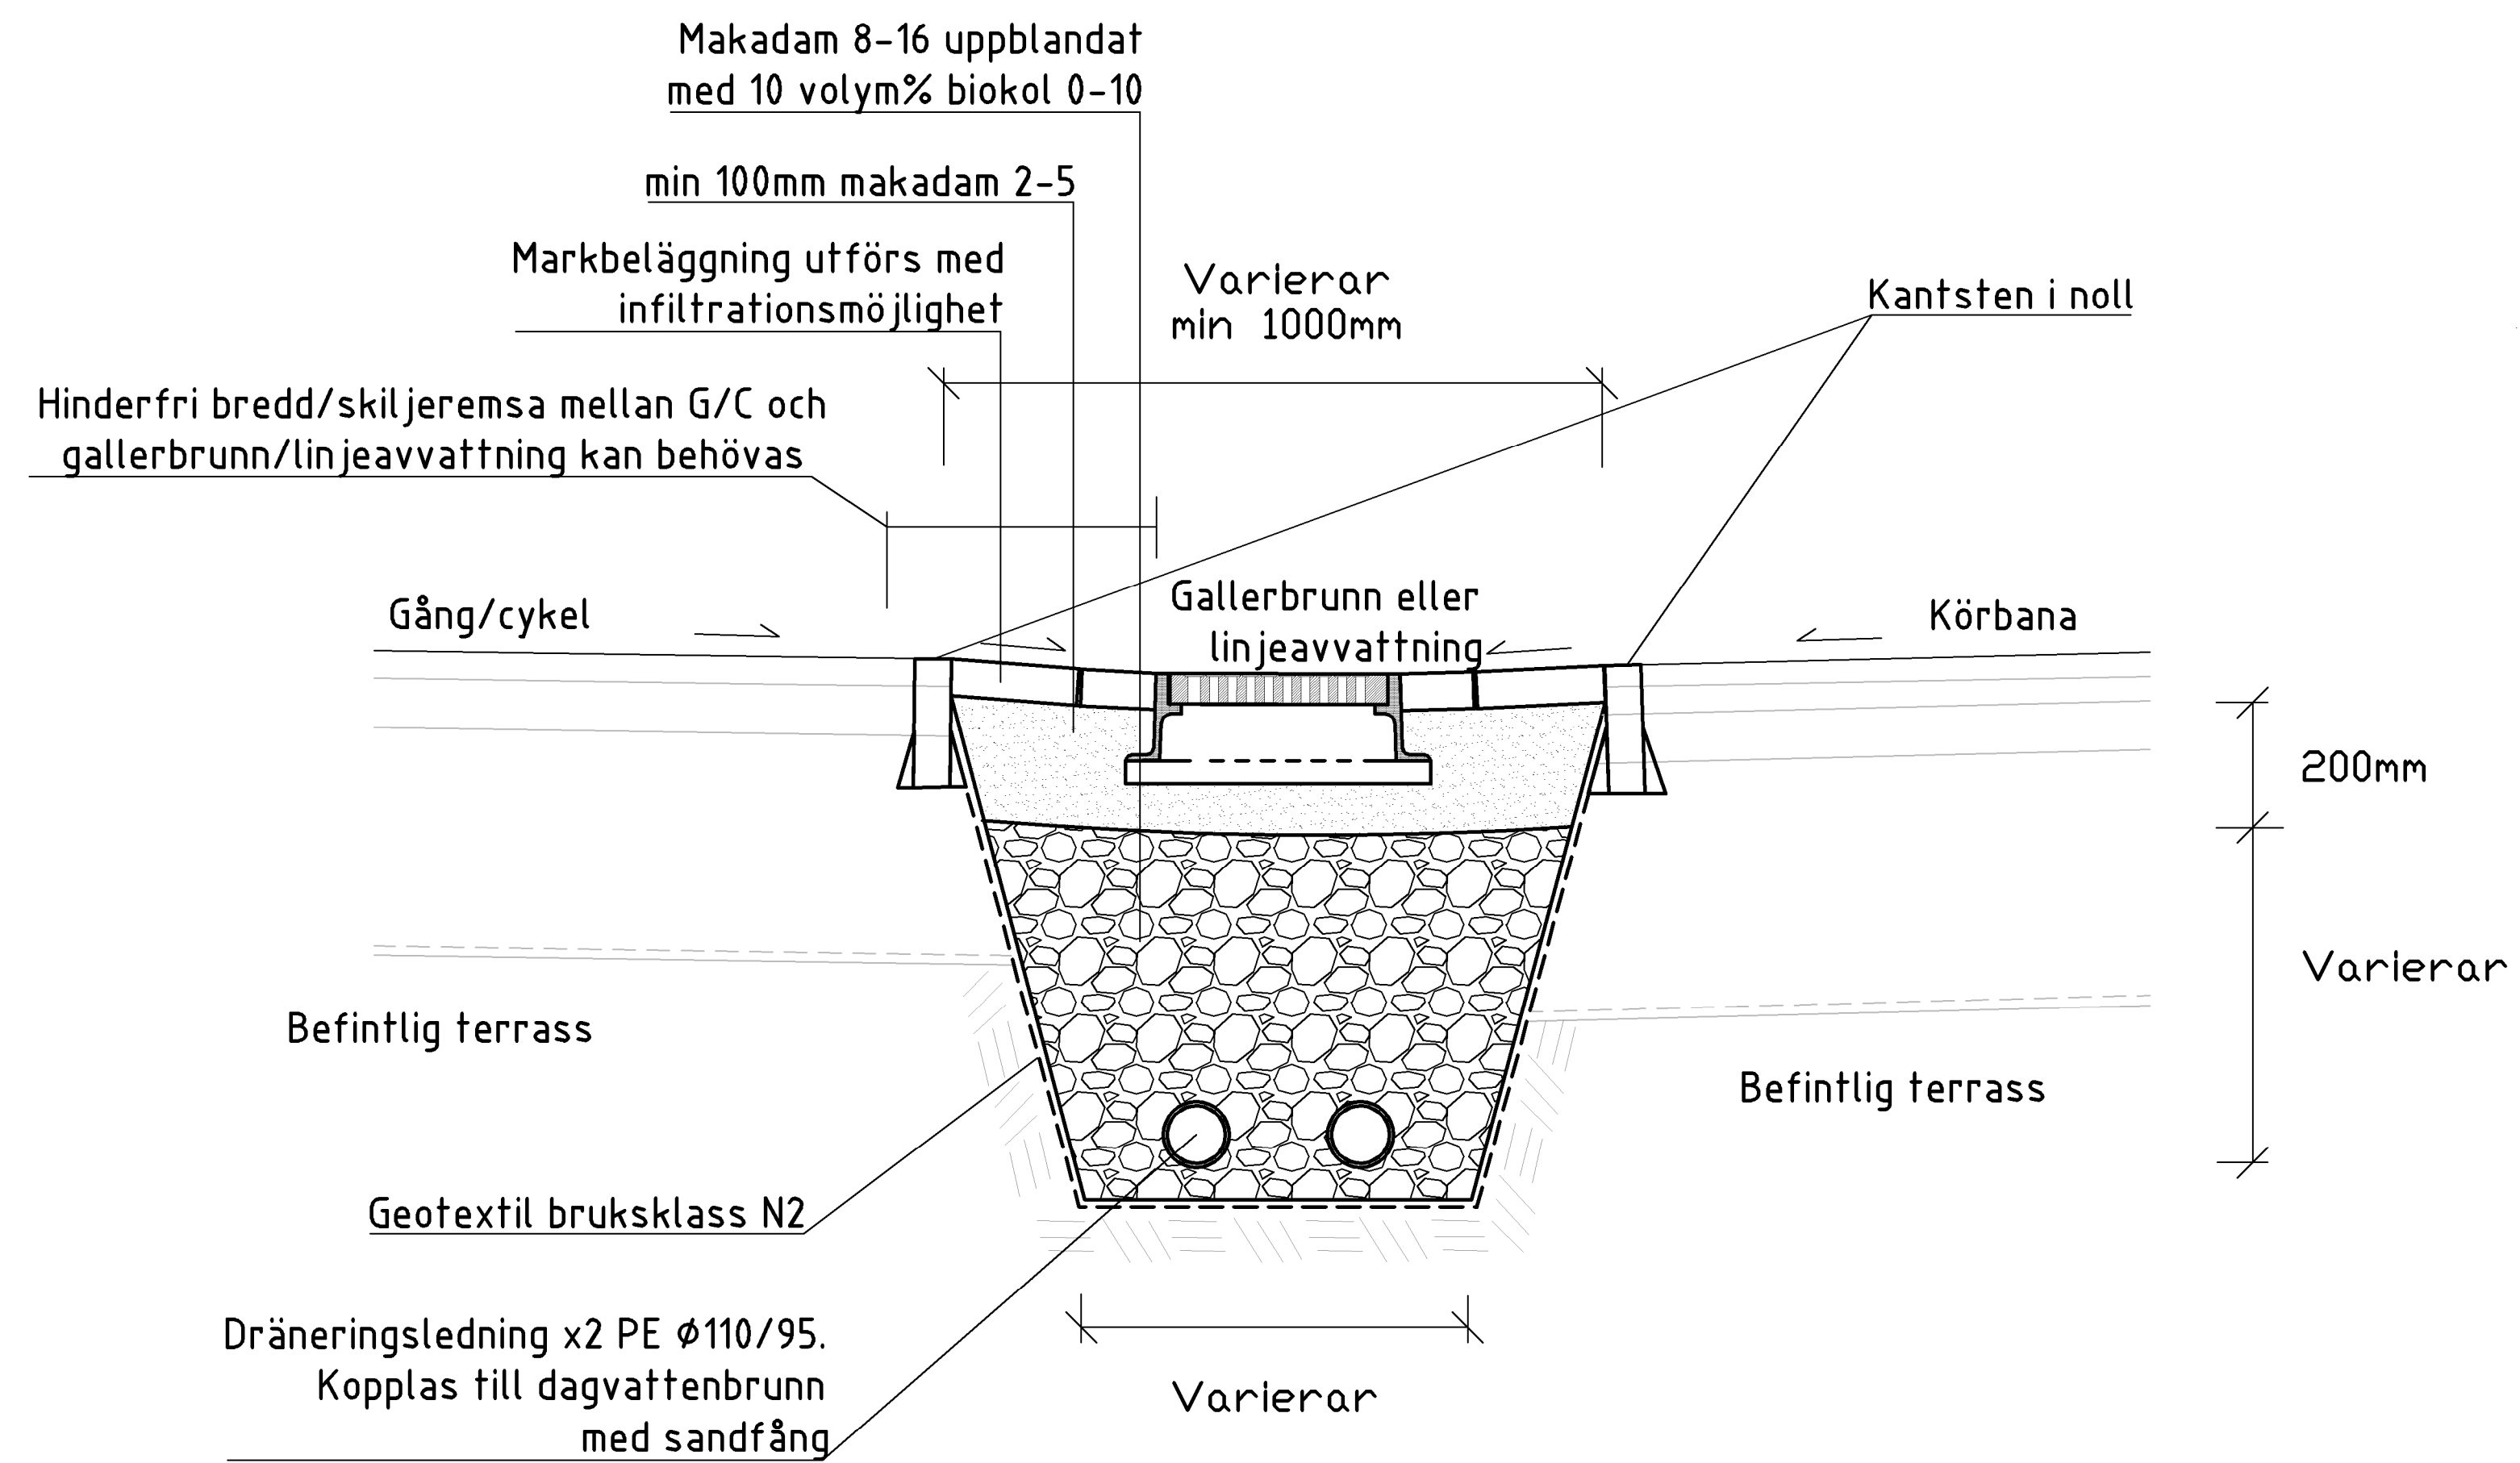

REF: LAGER: SB11

BET	AMT	ÄNDRINGEN AVSER	DATUM	SIGN
 Göteborgs Stad Trafikkontoret				
STANDARDRITNING Infiltrationsstråk med hårdgjord yta Avledning, fördröjning och rening av dagvatten				
FÖRV. HANDLÄGGARE	DATUM	FORMAT	SKALA	RITNINGNUMMER
J.PIHLGREN	2020-10-15	A1	1:10	5547

PLO: 2020-09-16 12:16 O:\G02\VV\2019\B2019\4935\4_LEVERANS\2020-09-16\5547.DWG THEODORA MESIAH