


# TVÄRSNITT


SKALA 1:10 (A1)

Höjd styrs efter vald fördröjningsvolym.  
Får ej vara högre än projekterad hårdjord yta

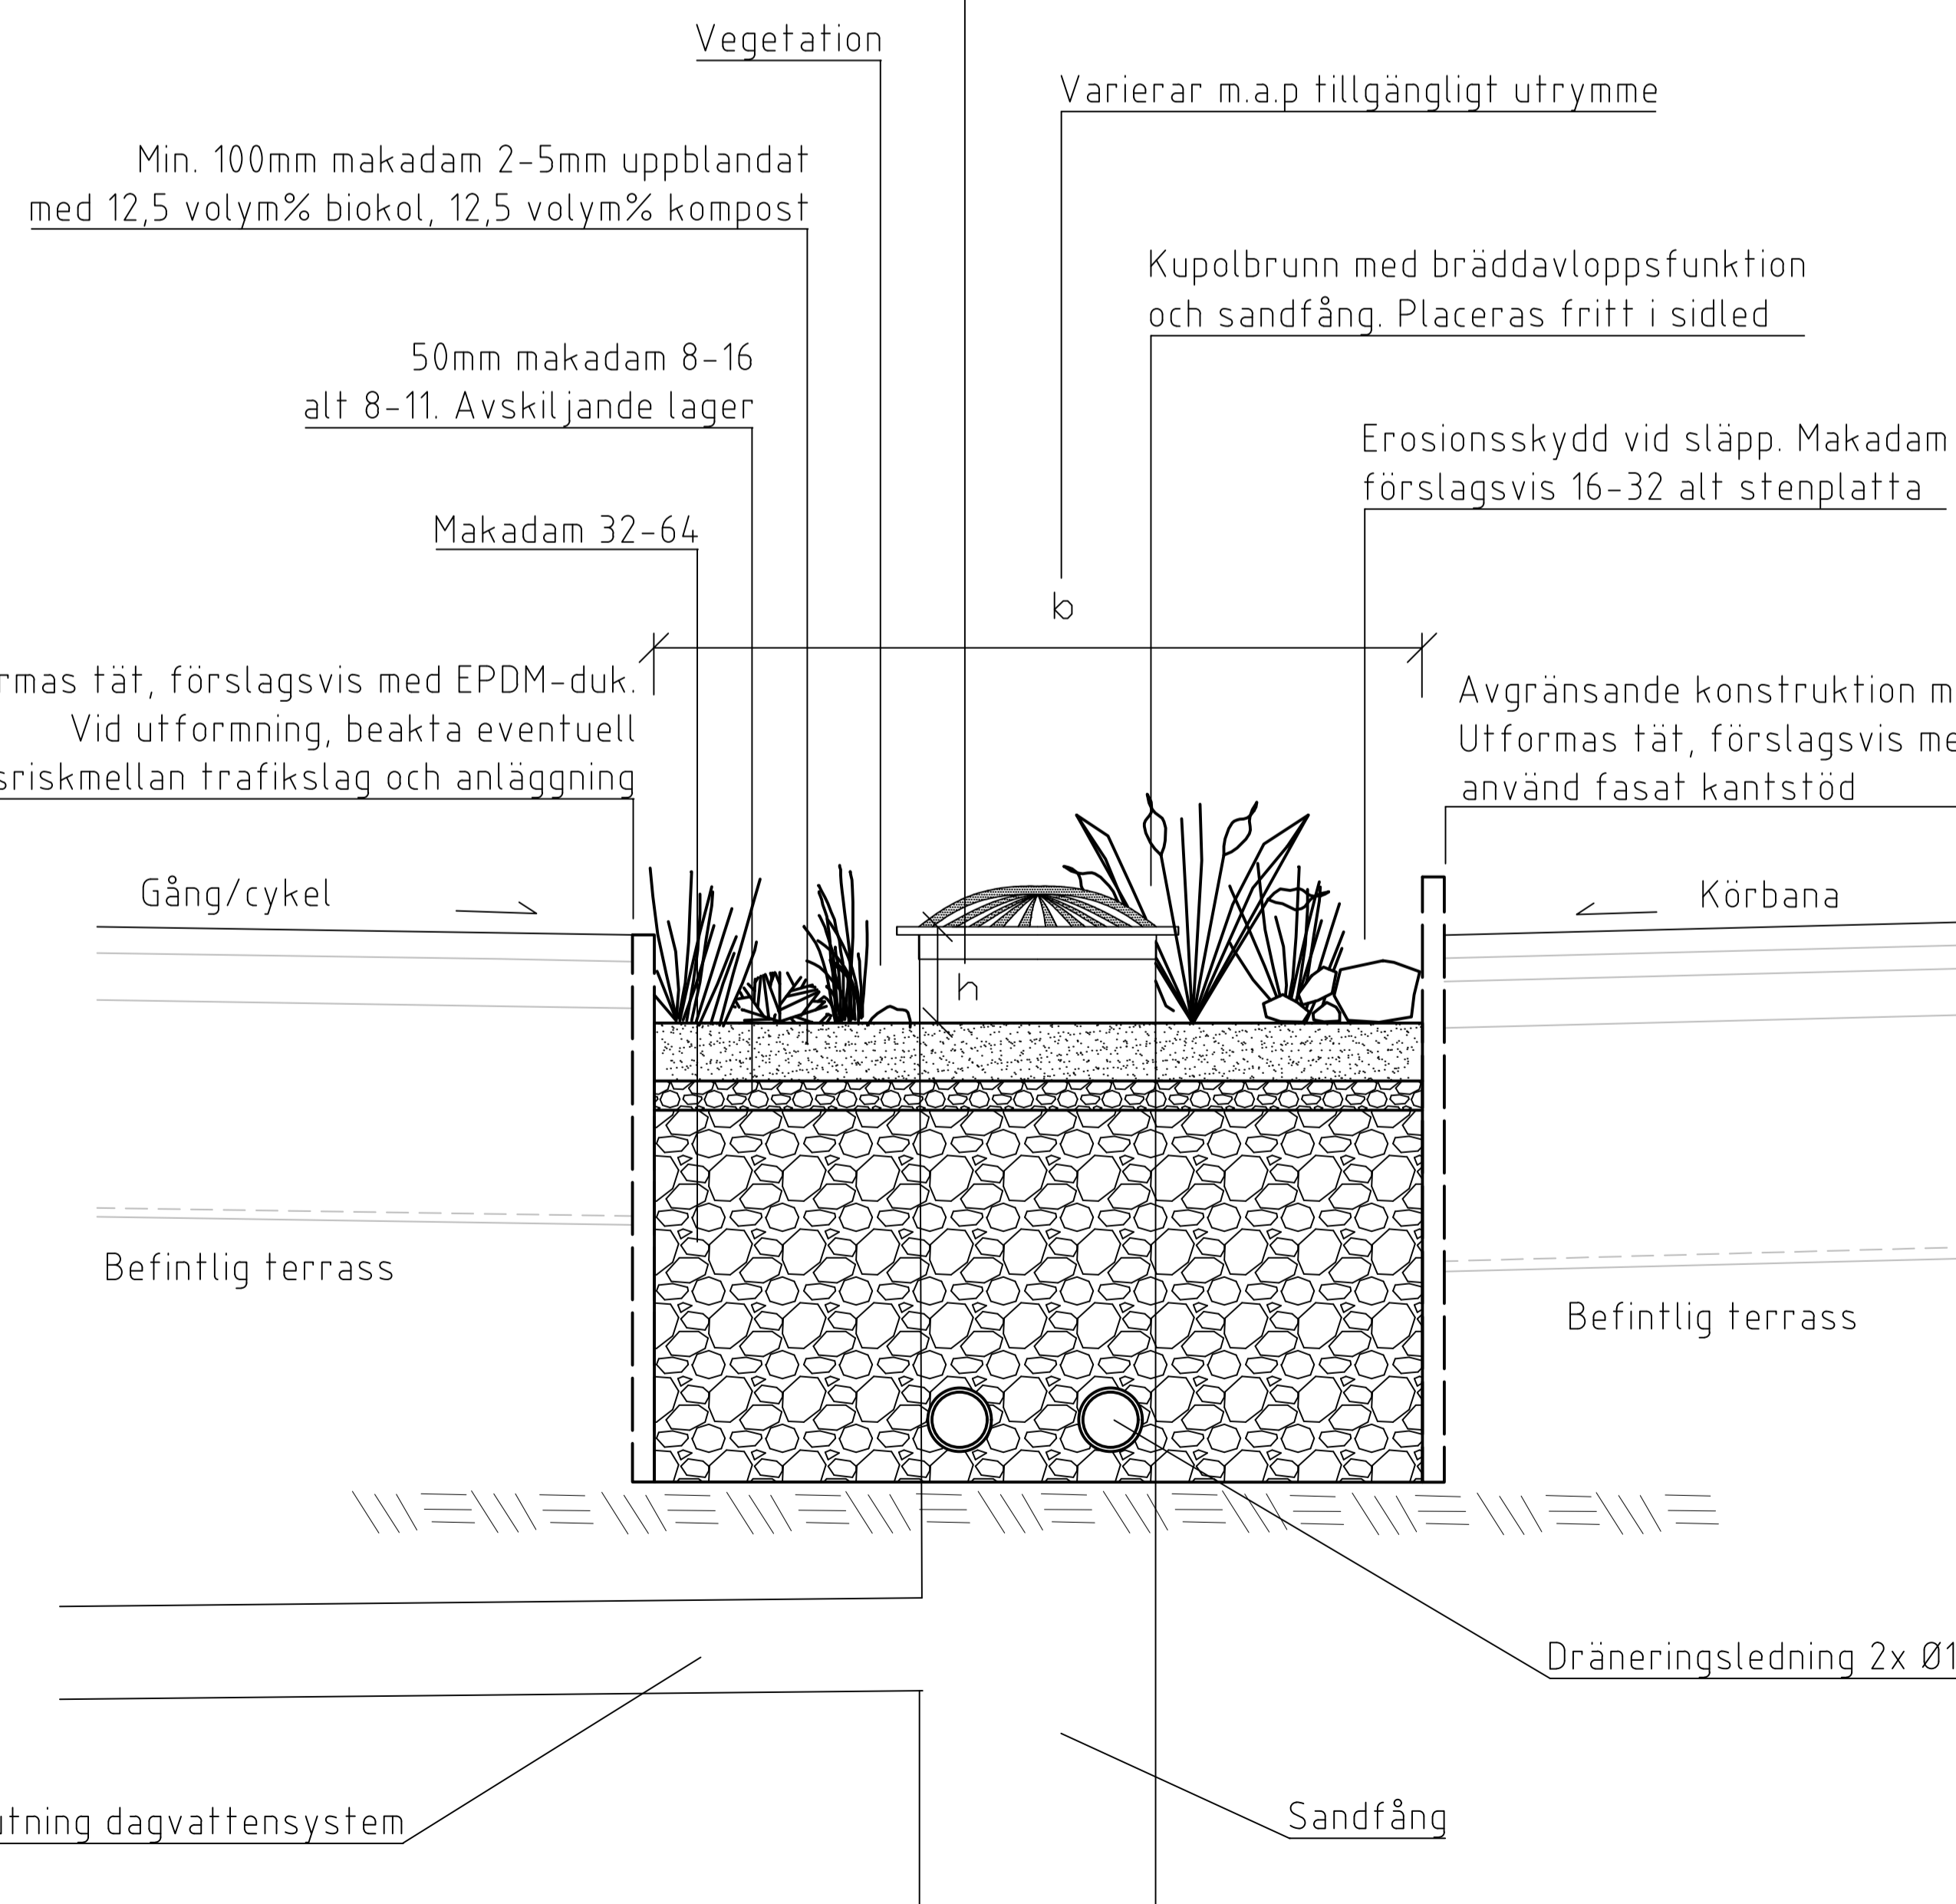

# PLAN

SKALA 1:20 (A1)

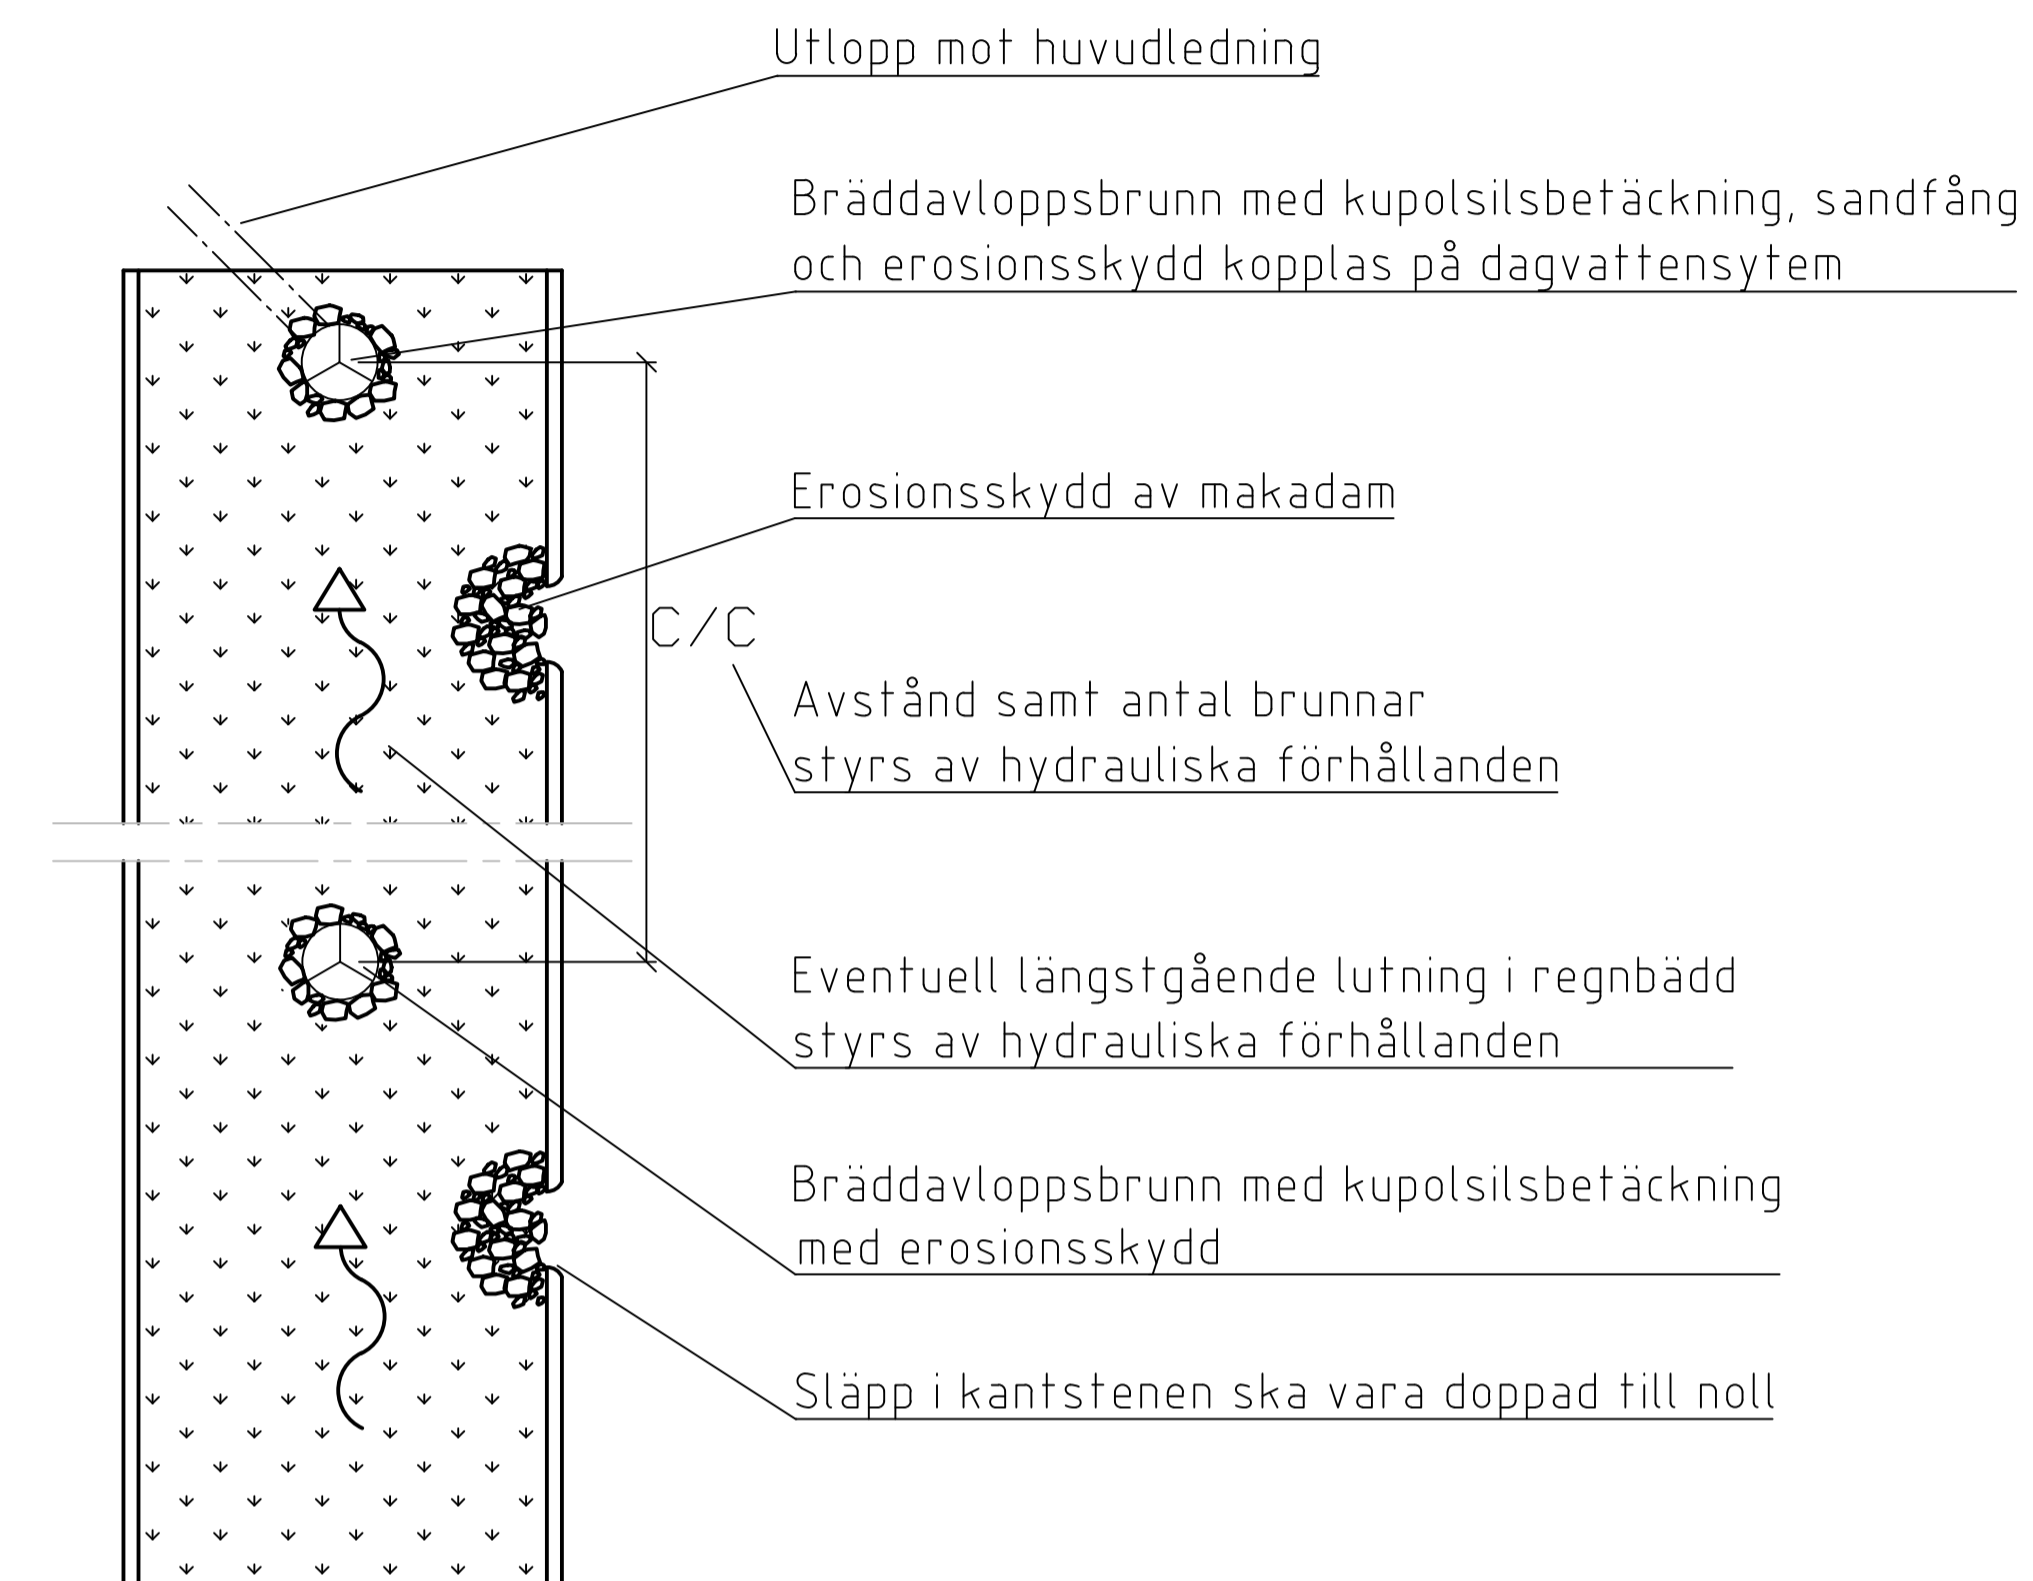

<p>Göteborgs Stad</p> <p>Stadsmiljöförvaltningen</p>	<p>STANDARDRITNING</p> <p>Regnbädd</p> <p>Fördröjning och rening av dagvatten</p>		
	<p>Beslutad av Avdelning: Planering och investering</p> <p>Ansvärlig Enhet:</p>	<p>FORMAT SKALA</p> <p>A1 1:10/1:20</p>	<p>RITNINGNUMMER</p> <p>5549</p>