
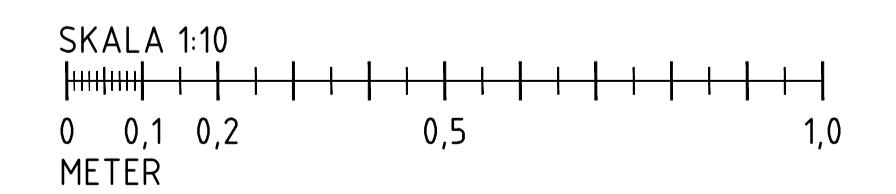


NR	BENÄMNING	MATERIAL	HÄNVISNING	TJOCKLEK I MM	ANMÄRKNING
1	Stuprörsavlopp	Markavlopp, plast Ø110			
2	Stuprörskydd	Stålnör Ø 108 mm, rostskydd+ljusgrå slutfärg			Galvat

SEKTION

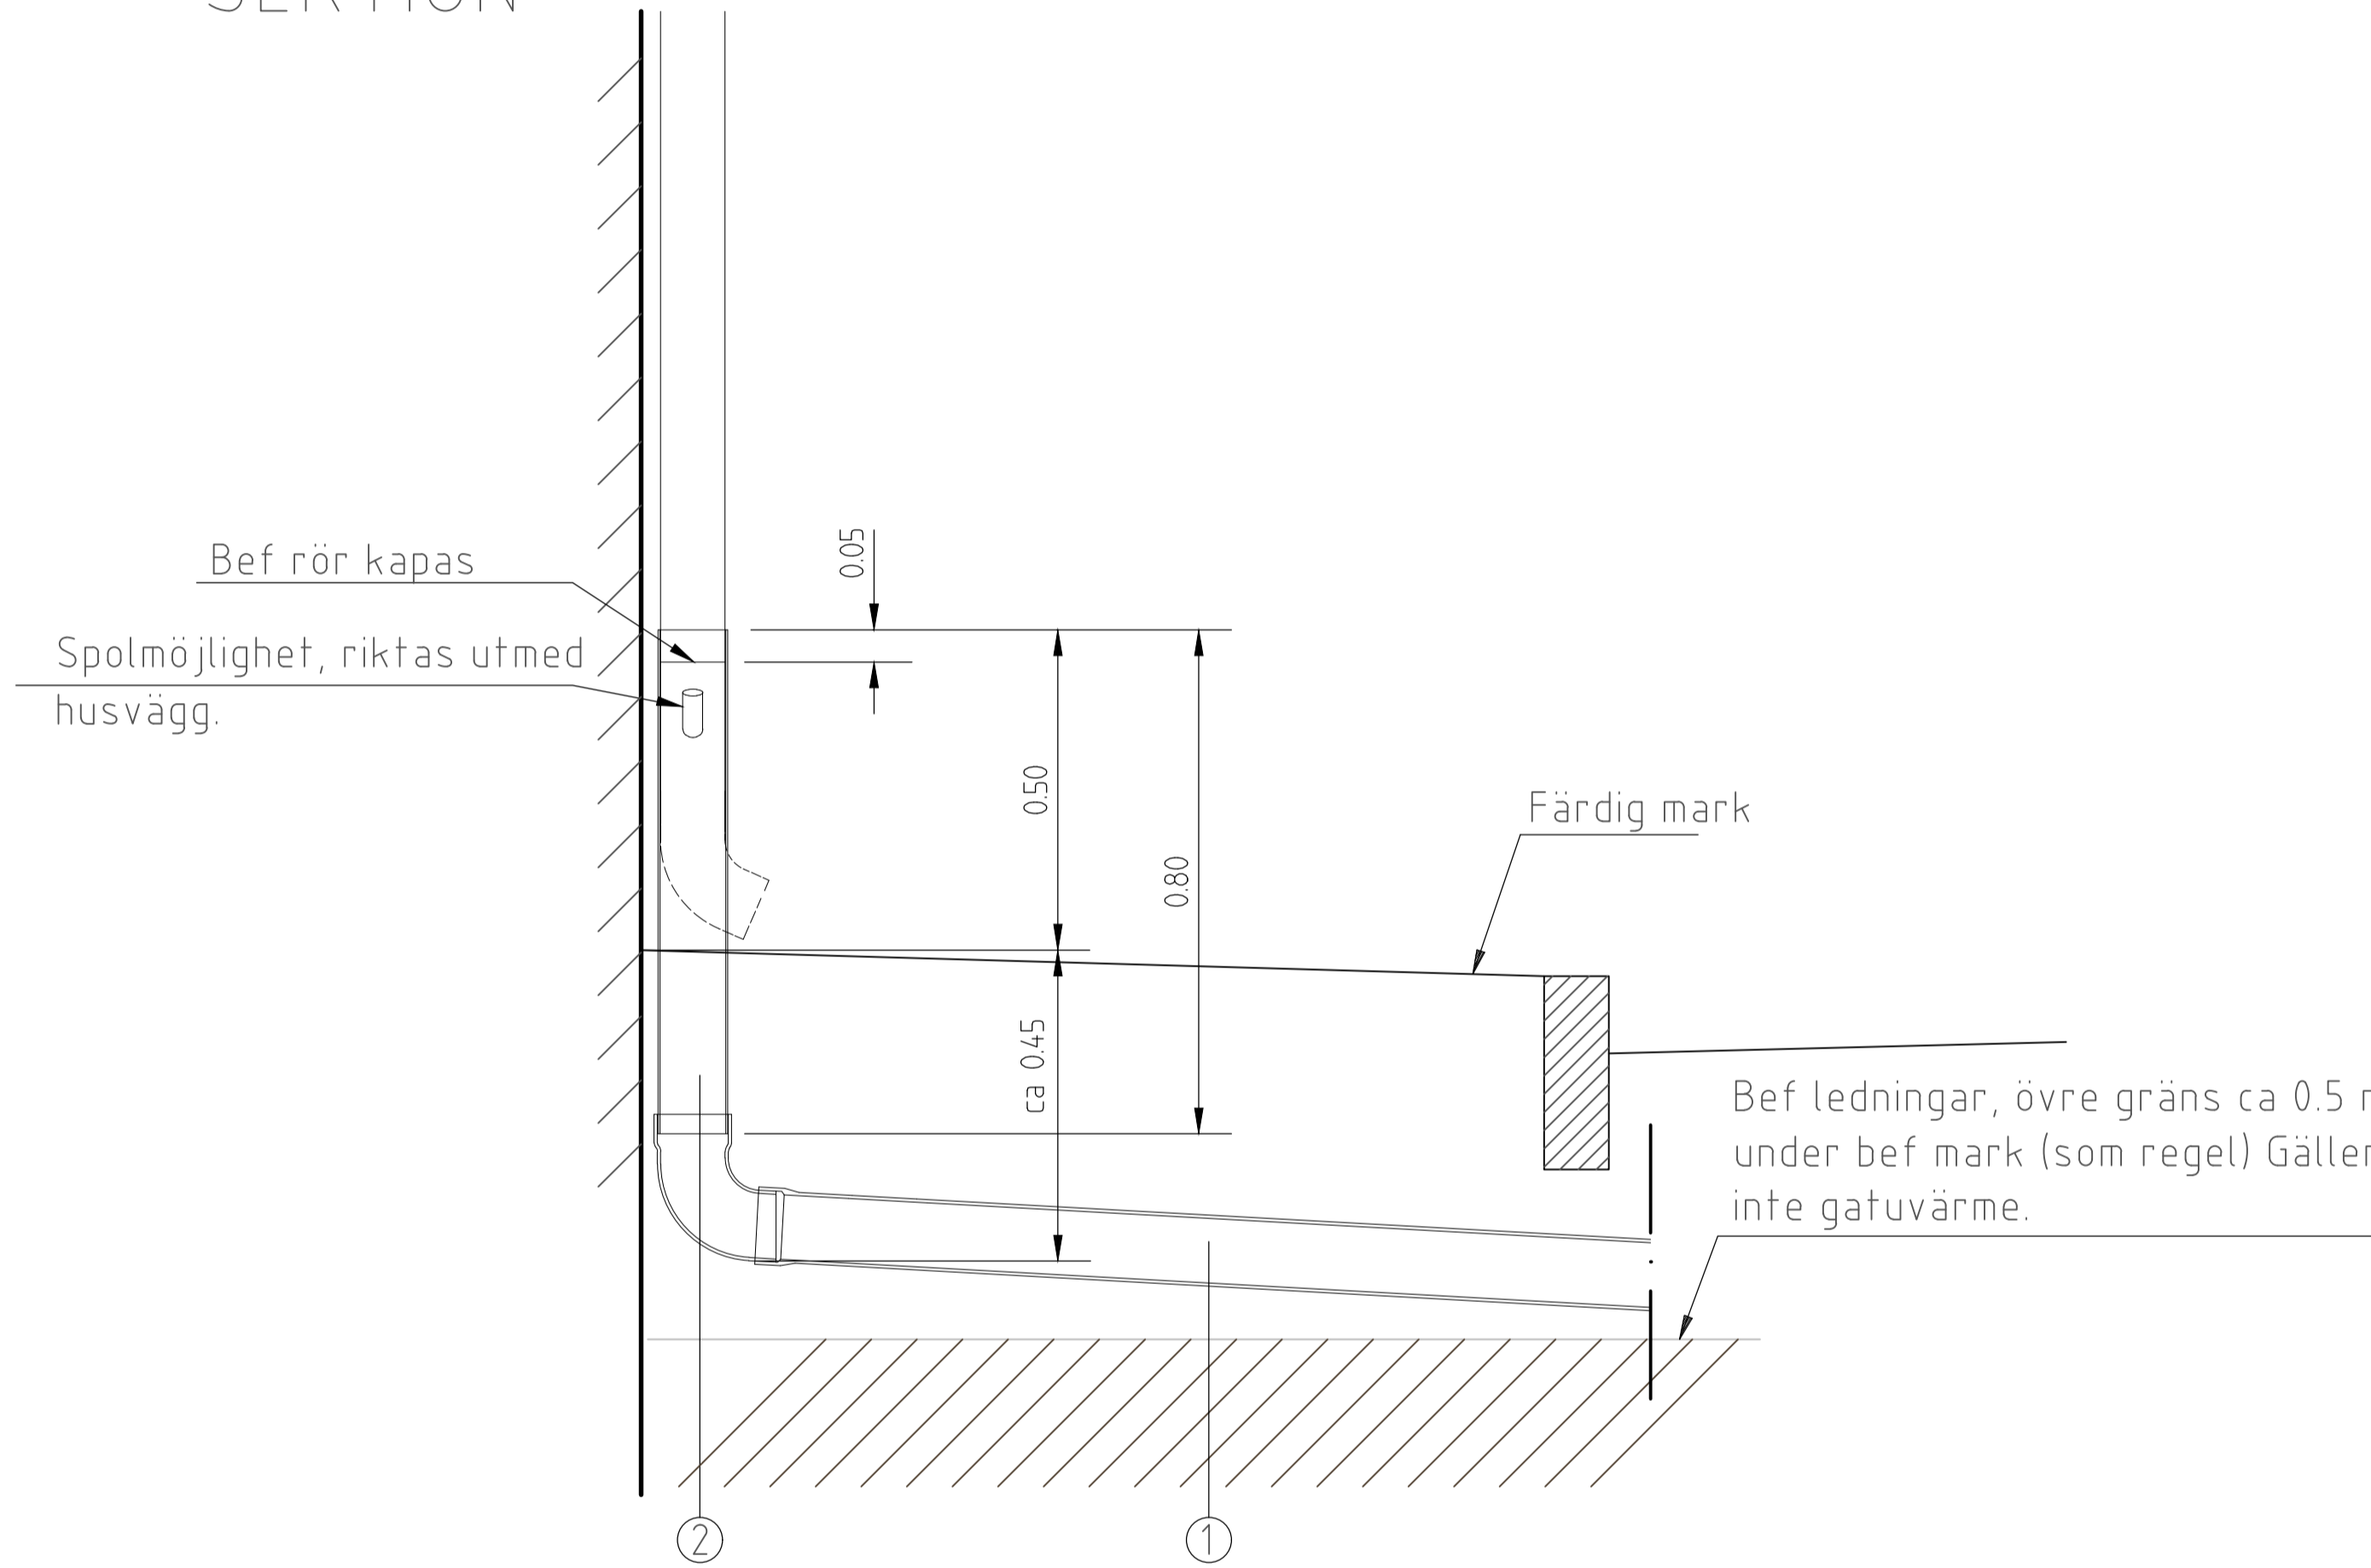

<p>Göteborgs Stad</p> <p>Stadsmiljöförvaltningen</p>	STANDARDRITNING		<small>Göller fr.o.m TH 2022.3</small> <small>REV</small>
	Stuprörsinkoppling		
<small>Beslutad av Avdelning:</small> Planering och investering <small>Ansvarig Enhet:</small>	<small>FORMAT</small> A1 <small>SKALA</small> 1:10 <small>RITNINGSNUMMER</small> 5551	<small>REV</small> B	<small>PLÖ</small> 2022-12-23 07:33 <small>RYDÖV, JOANNA</small>