
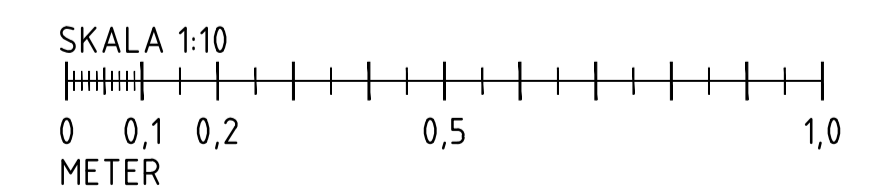


NR	BENÄMNING	MATERIAL	HÄNVISNING	TJOCKLEK I MM	ANMÄRKNING
1	Stuprörsavlopp	Markavlopp, plast Ø110			
2	Stuprörskydd	Stålrör Ø 108 mm, rostskydd+ljusgrå slutfärg			Galvat

# SEKTION

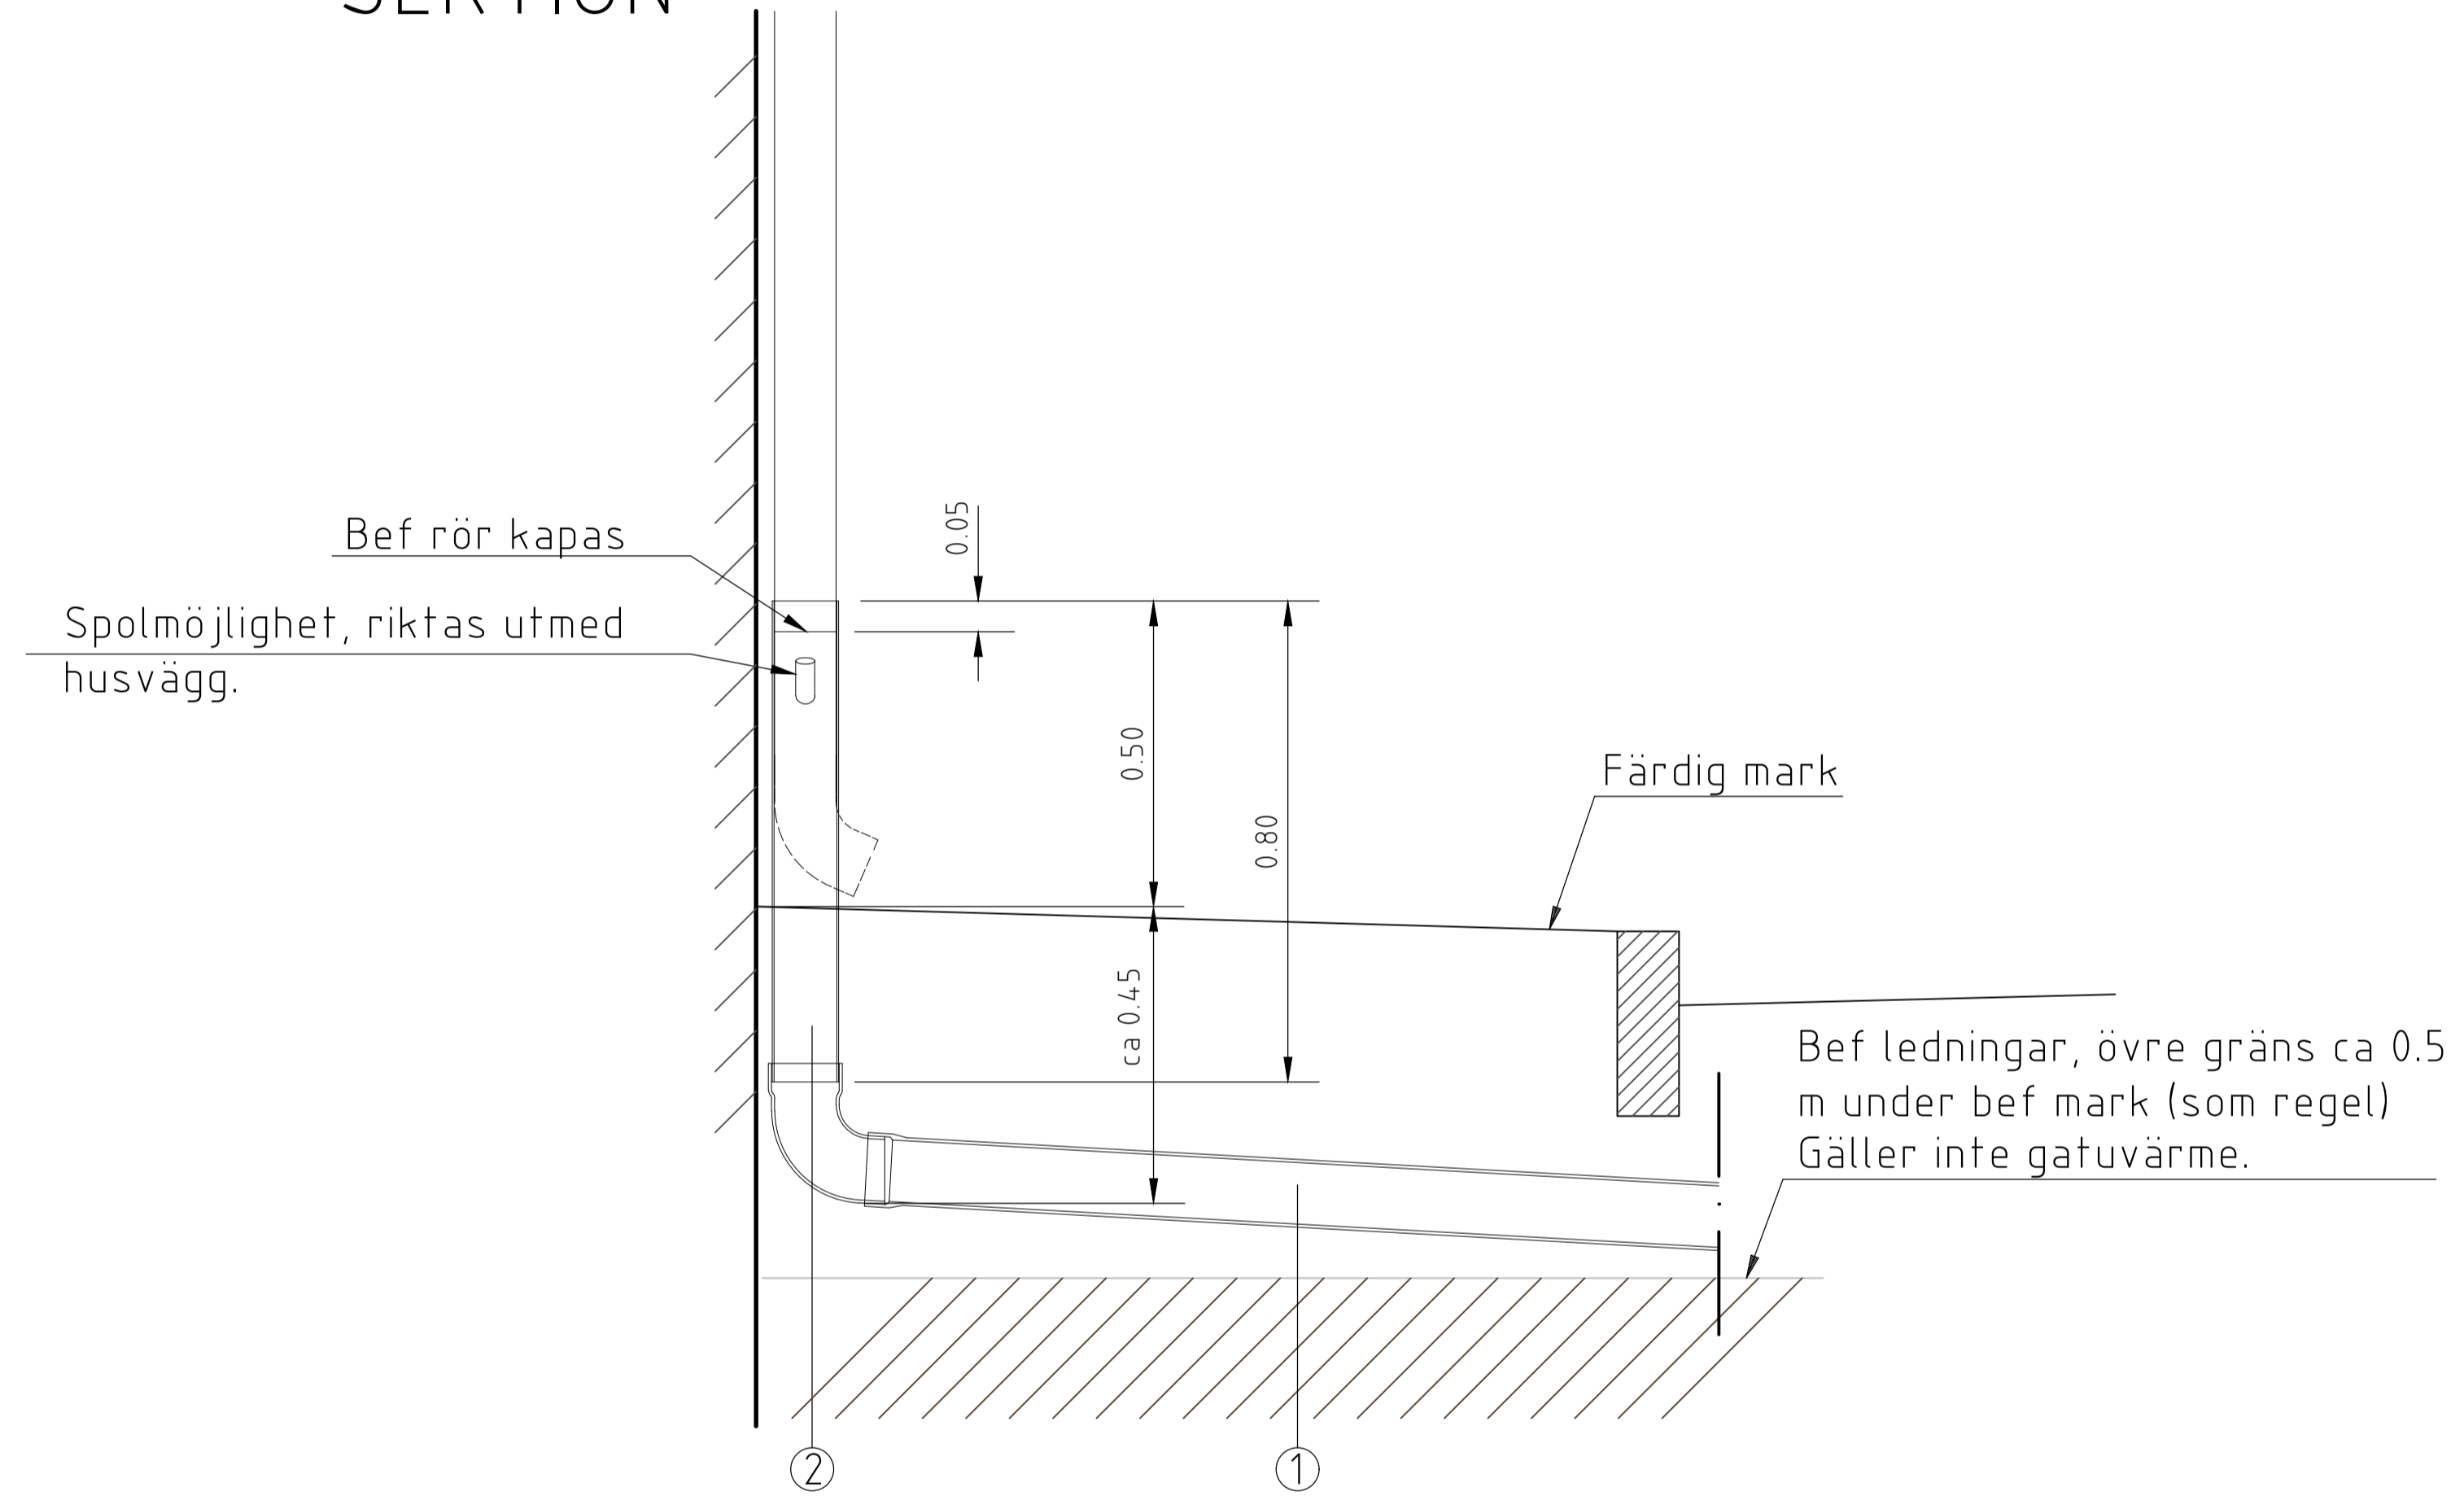

<p>Göteborgs Stad</p> <p>Stadsmiljöförvaltningen</p>	STANDARDRITNING		<small>Göller fr.o.m TH 2022.3</small> <small>REV</small>
	Stuprörsinkoppling		
<small>Beslutad av Avdelning:</small> Planering och investering	<small>Ansvarig Enhet:</small>	<small>FORMAT</small> A1	<small>SKALA</small> 1:10
		<small>RITNINGNUMMER</small> 5551	