



A-STOLPE
1:30

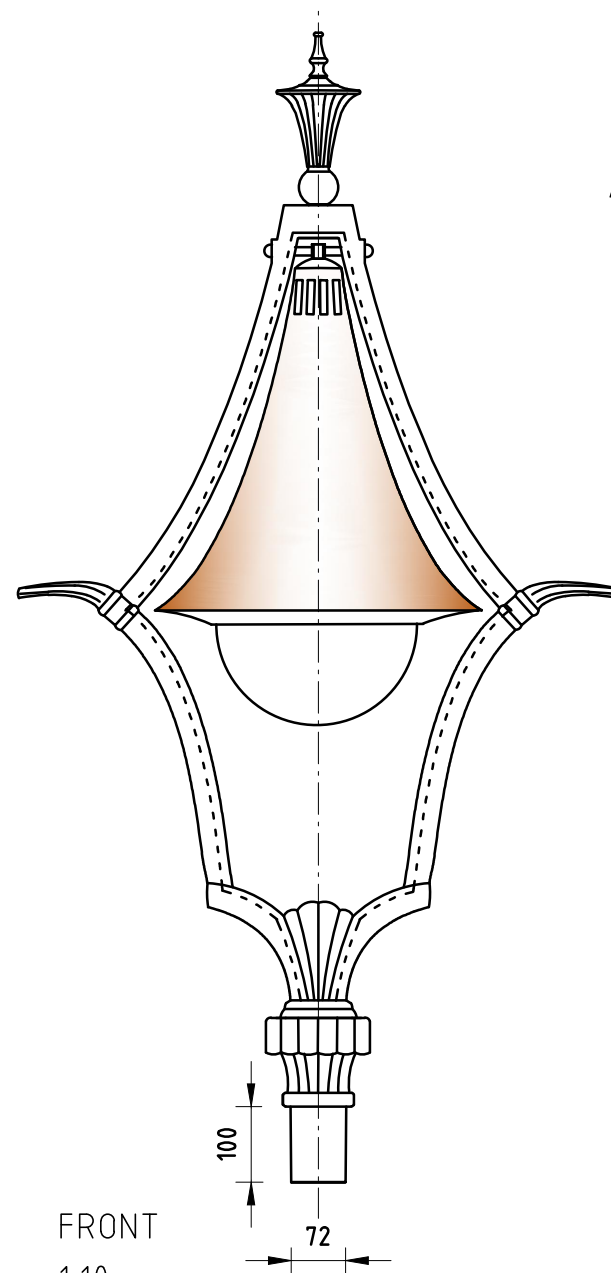


FRONT
1:10

A-ARMATUR

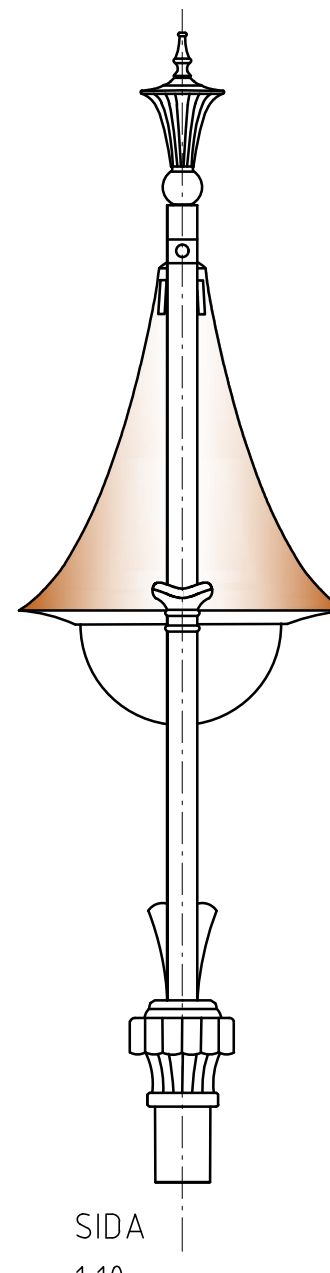

SIDA
1:10

SKALA 1:10

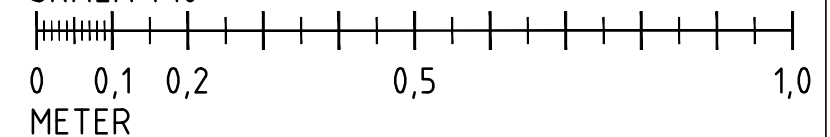

Göteborgs
Stad

Stadsmiljöförvaltningen

Beslutad av Avdelning: Anläggning och infrastruktur
Ansvarig Enhet: Byggnadsverk Belysning

STANDARDRITNING
A-stolpe

FORMAT: A3
SKALA: 1:30, 1:10

RITNINGSNUMMER: 5559

Gäller fr.o.m.
TH 2025:1