


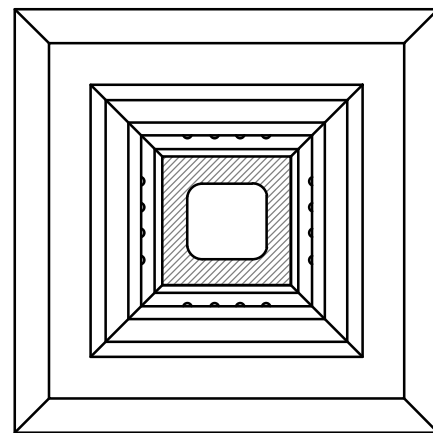
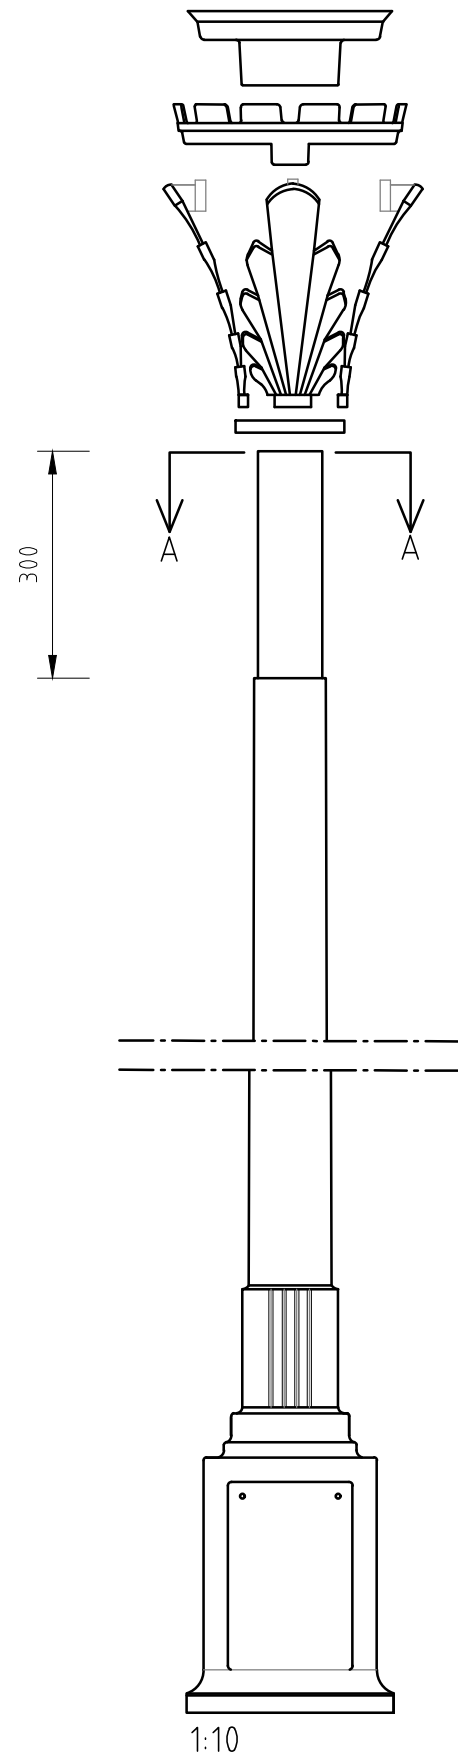


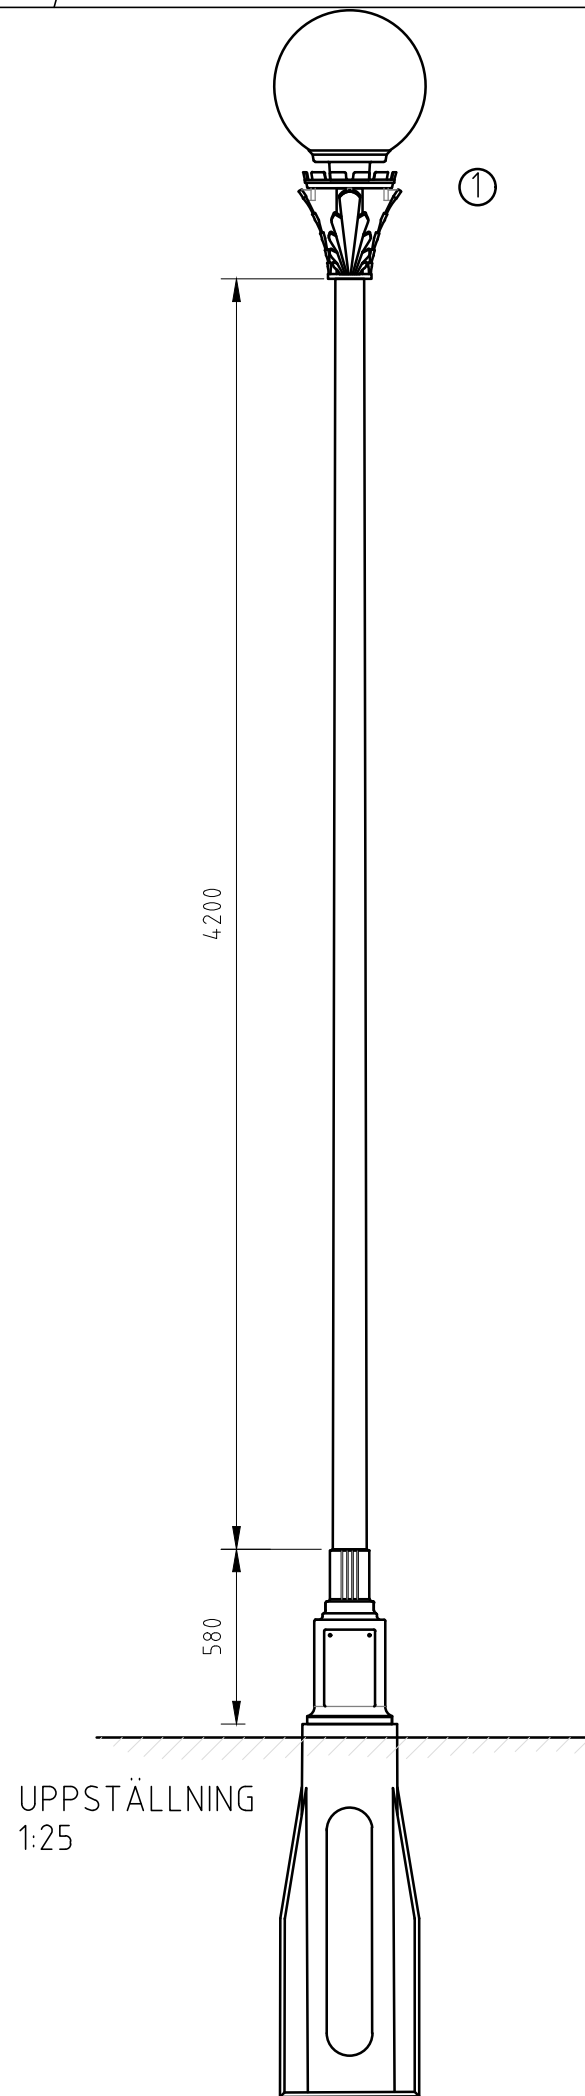

A-A
1:5

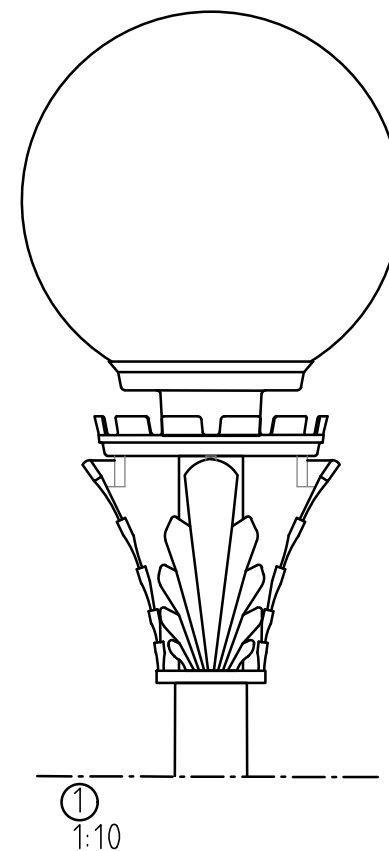

SKALA 1:25

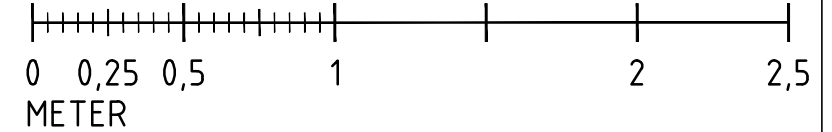

UPPSTÄLLNING
1:25

1:10



**Göteborgs
Stad**

Stadsmiljöförvaltningen

STANDARDRITNING
Trädgårdsföreningen-stolpe

Gäller fr.o.m.
TH 2025:1

Beslutad av Avdelning:	Ansvarig Enhet:	FORMAT	SKALA	RITNINGSNUMMER	REV
Anläggning och infrastruktur	Byggnadsverk Belysning	A3	1:25, 1:10, 1:5	5560	