

Belysningsstolpe/anslutningspunkt

Belysningskabel

Belysningskabel

Väntkur

Gränsdragning


Matning dras in i bakre hörn och kopplas in av funktionsentreprenören belysning

Stadsmiljöförvaltningen

Västtrafik

HÅLLPLATS MED VÄNTKUR

SKALA 1:50

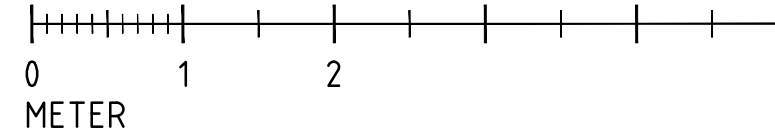

Göteborgs Stad

Stadsmiljöförvaltningen

STANDARDRITNING  
Gränsdragningar, Hållplats

Gäller fr.o.m.  
TH 2024:1

Beslutad av Avdelning:	Ansvarig Enhet:	FORMAT	SKALA	RITNINGNUMMER	REV
Anläggning och infrastruktur	Byggnadsverk Belysning	A3	1:50	5561	