

Belysningsstolpe/anslutningspunkt

Belysningskabel

Belysningskabel

Gränsdragning

Stadsmiljöförvaltningen


Västtrafik

Matning dras in i bakre hörn och kopplas in av funktionsentreprenören belysning

Väntkur

HÅLPLATS MED VÄNTKUR

SKALA 1:50

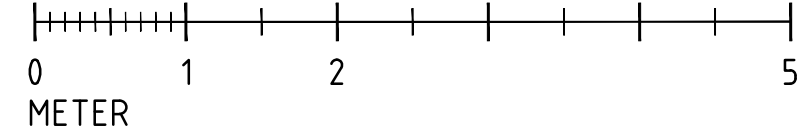

Göteborgs Stad

Stadsmiljöförvaltningen

STANDARDRITNING
Gränsdragningar, Hållplats

Gäller fr.o.m
TH 2024:1

Beslutad av	Avdelning:	Ansvarig	Enhet:
Anläggning och infrastruktur	Byggnadsverk	Belysning	

FORMAT	SKALA
A3	1:50

RITNINGNUMMER
5561

REV

PL0 - 2024-03-15 15:30 PARVIZ DARGOSTAR