

Västtrafik

Närmast belysningsstolpe/anslutningspunkt

Belysningskabel

Belysningskabel


Reklamskylt

Stadsmiljöförvaltningen

Ägare reklamskylt

REKLAMSKYLTT

SKALA 1:50

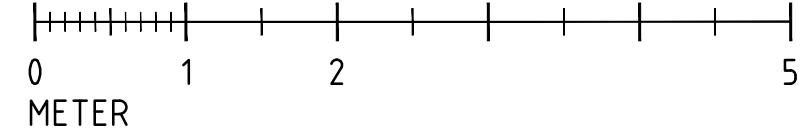

**Göteborgs
Stad**

Stadsmiljöförvaltningen

STANDARDRITNING
Gränsdragningar, Reklamskylt

Gäller fr.o.m.
TH 2024:1

Beslutad av	Avdelning:	Ansvarig Enhet:	FORMAT	SKALA	RITNINGSNUMMER	REV
Anläggning och infrastruktur	Byggnadsverk	Belysning	A3	1:50	5562	