

Närmast belysningsstolpe/anslutningspunkt

Belysningskabel

Belysningskabel


Reklamskylt

Stadsmiljöförvaltningen

Ägare reklamskylt

REKLAMSKYLTT

SKALA 1:50

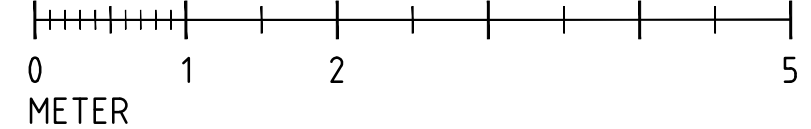

Göteborgs
Stad

Stadsmiljöförvaltningen

STANDARDRITNING
Gränsdragningar, Reklamskylt

Gäller fr.o.m.
TH 2024:1

Beslutad av Avdelning: Anläggning och infrastruktur
Ansvarig Enhet: Byggnadsverk Belysning

FORMAT: A3
SKALA: 1:50

RITNINGSNUMMER: 5562

REV