


SKALA 1:100

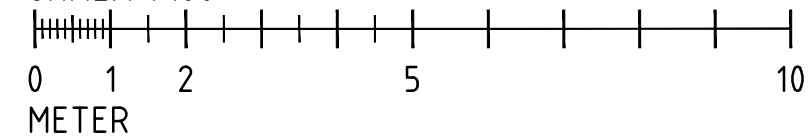

 <p><b>Göteborgs Stad</b> Stadsmiljöförvaltningen</p>	<p>STANDARDRITNING Gränsdragningar, Återvinningsstation</p>			
	<p>Beslutad av Avdelning: Anläggning och infrastruktur</p>	<p>Ansvarig Enhet: Byggnadsverk Belysning</p>	<p>FORMAT: A3</p>	<p>SKALA: 1:50</p>
			<p>Gäller fr.o.m. TH 2024:1</p>	
			<p>REV</p>	

PLÖ: 2024-12-19 06:32 JOHANNA RYDQVIST