


SKALA 1:100

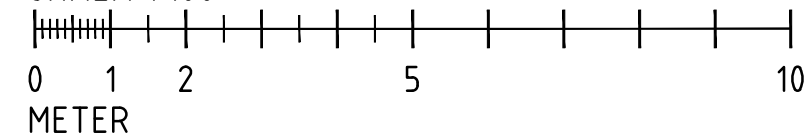

**Göteborgs
Stad**

Stadsmiljöförvaltningen

STANDARDRITNING
Gränsdragningar, Återvinningsstation

Gäller fr.o.m.
TH 2024:1

Beslutad av Avdelning:	Ansvarig Enhet:	FORMAT	SKALA	RITNINGNUMMER	REV
Anläggning och infrastruktur	Byggnadsverk Belysning	A3	1:50	5563	