ANTAL				BENÄMNING	DET	MATERIAL	DATA
D	C	B	A				
		1	1	Ramprofil	1	Pl. rostfri (syrafast)	T=1,5
		2	2	Fästöra	2	Plst rostfri (syrafast)	30X3
		1	1	Låsgrepp	3	Pl. rostfri (syrafast)	T=2
		2	2	List	4	Pl. rostfri (syrafast)	T=1
		1	1	Lucka	5	Pl. rostfri (syrafast)	T=1,5
		1	1	Gångjärn "pianotyp"	6	Rostfri	
		1	1	Triangellås	7	Avéns mek.verk.h-borg	Förkromat

GRUPP	A	B	C	D
A	128	146	240	140
B	248	266	360	260

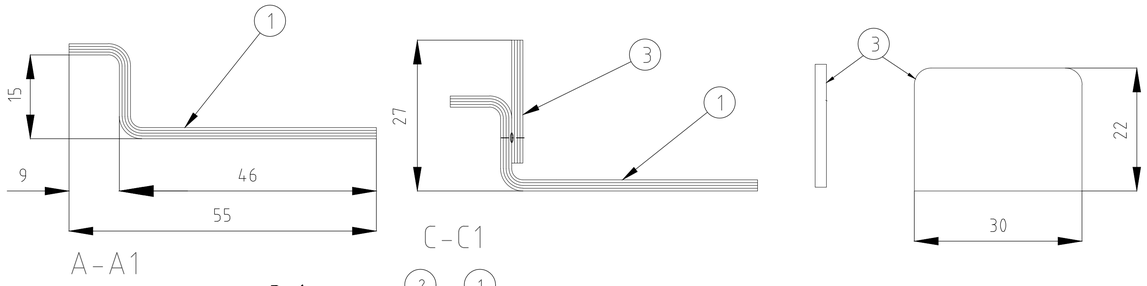

A-A1

C-C1

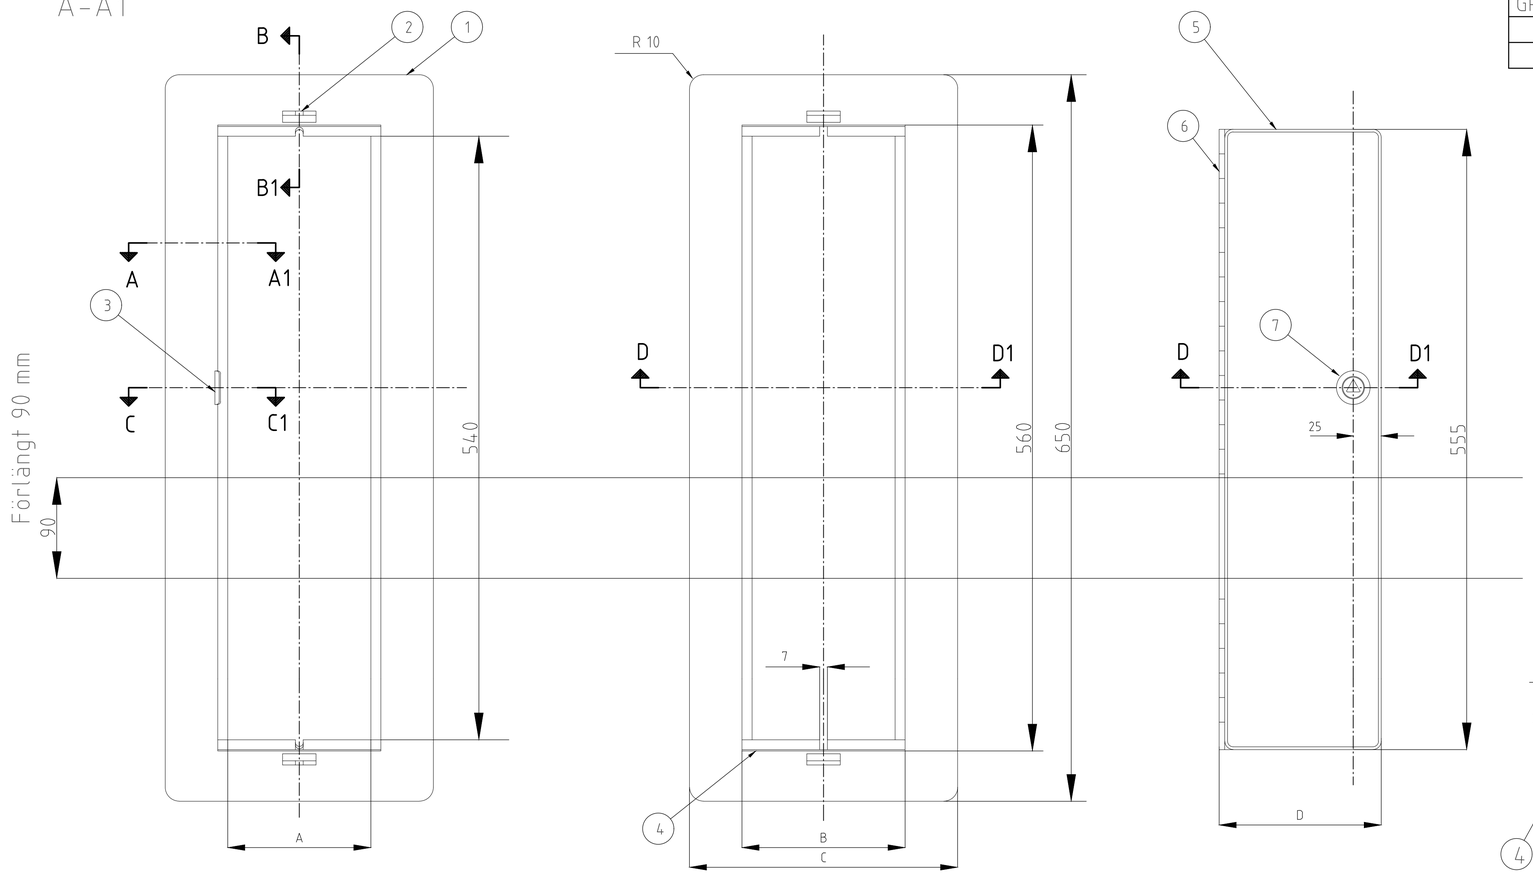

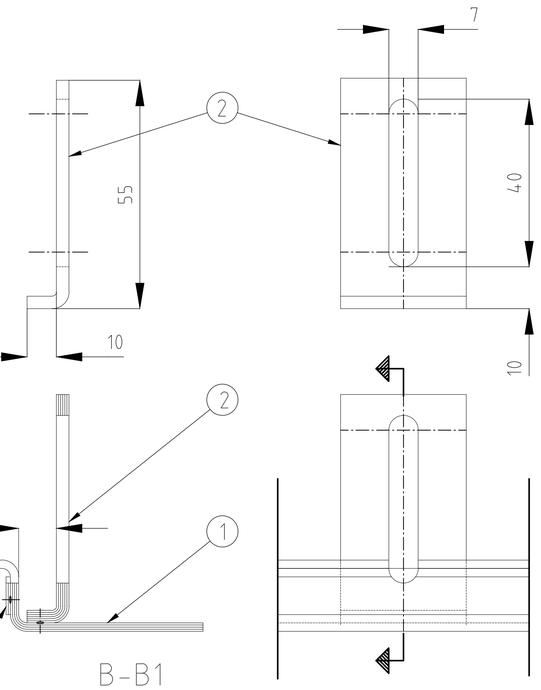

B-B1

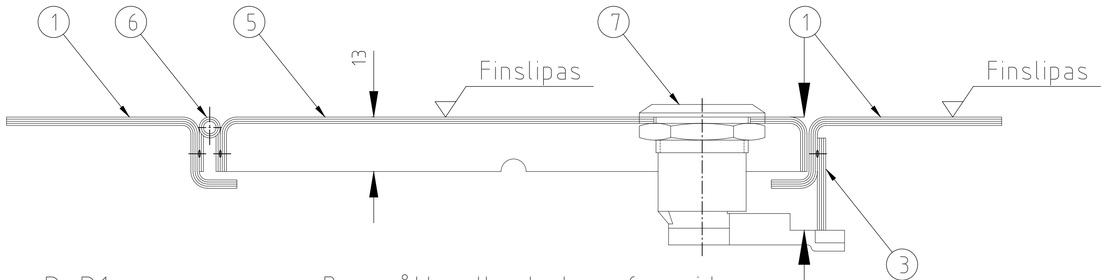

D-D1

Byggmått mellan luckans framsida
och låsgreppets (det.3) kant.

Göteborgs Stad
Stadsmiljöförvaltningen

STANDARDRITNING
Lucka med ram till inbyggd
Belysningsservis

Gäller fr.o.m
TH 2022.3

Beslutad av Avdelning:	Ansvarig Enhet:	FORMAT	SKALA	RITNINGSNUMMER	REV
Anläggning och infrastruktur	Byggnadsverk Belysning	A1	EJ SKALA	5568	C

PLO: 2022-11-22 10:55 DAVIDSSON, PONTUS

XREF