



Lyktledning till armatur ska en överlängd på 0,5 meter

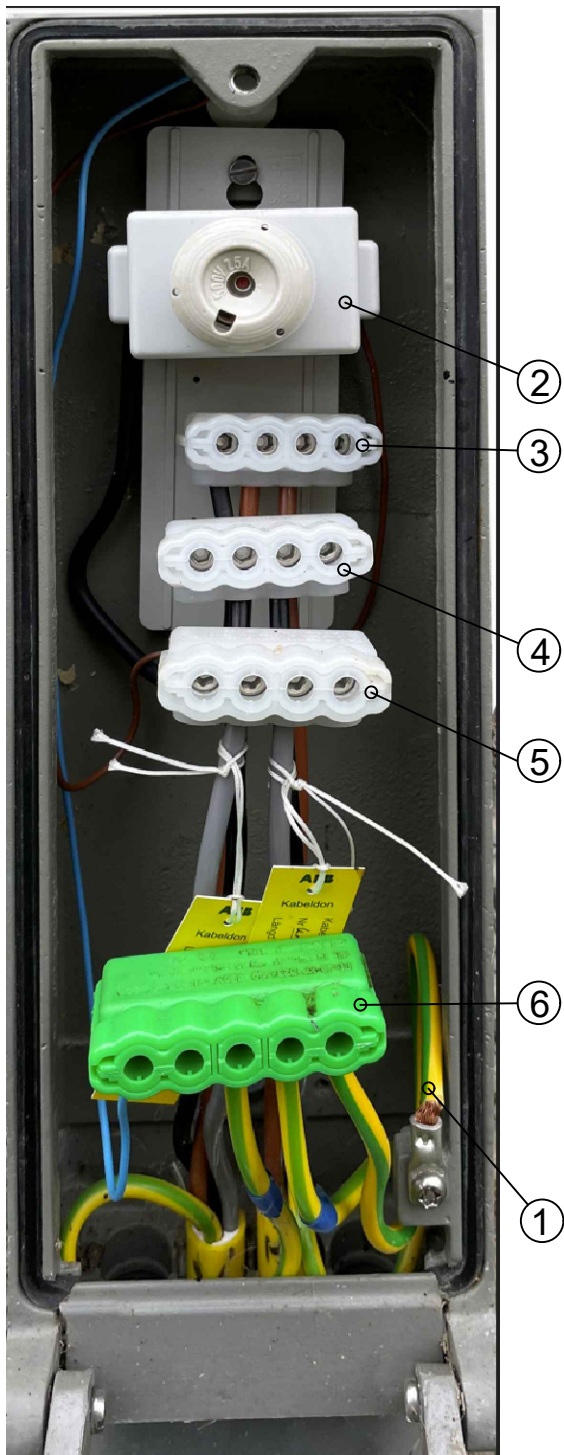


SERVISLÅDA

Lyktledning till armatur ska en överlängd på 0,5 meter

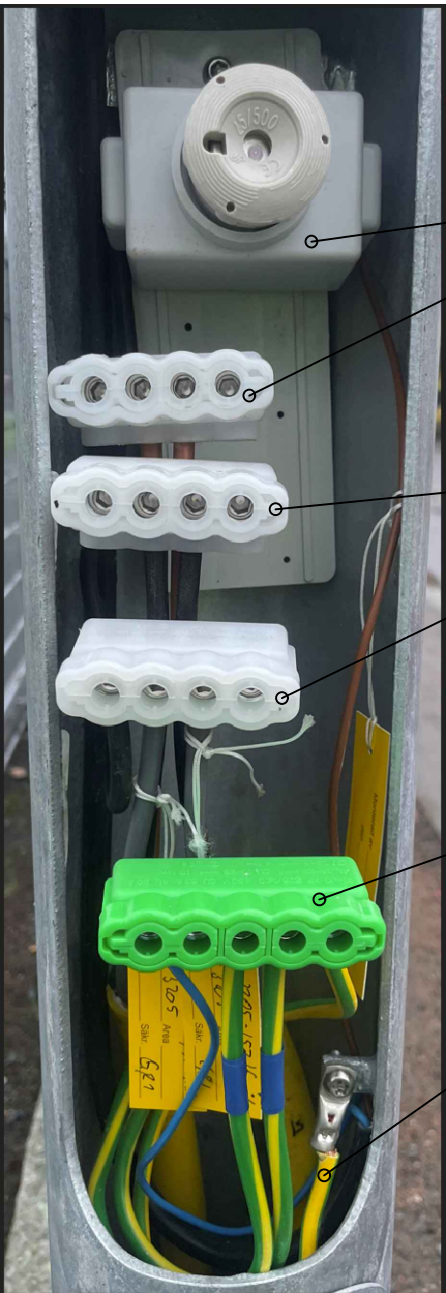

RÖRSTOLPE

Lyktledning till armatur ska en överlängd på 0,5 meter

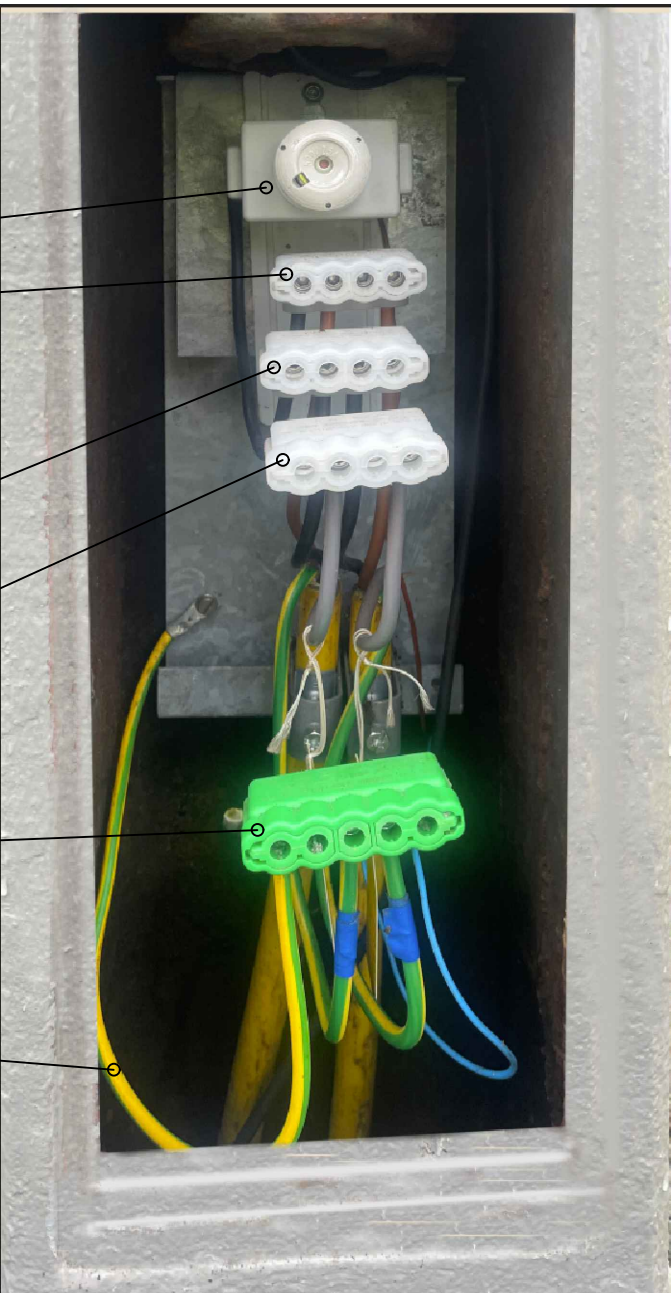

B-OCH C-STOLPE

## Anvisningar

Inkoppling enligt denna ritning gäller för en armatur och en till två jordkablar. Vid fler armature ska fler säkringar användas max 3 st.

Installationen ska i centralutrymmet vara lätt överblickbar och ordnat uppifrån och ner räknat, L1, L2, L3, PEN. Radplintarnas öppningar ska vara vända nedåt och skruvanslutningar ska vara vända utåt.

Skyddsledare för huvudledning ska ha sådan längd att den bryts sist vid eventuell påkörning av stolpe

Skyddsledare för huvudledning ansluts en per anslutning

Inkommande och utgående jordkablar orienteras i lucköppningen dvs. kabel förlägges på den sida i lucköppningen varifrån kabeln kommer

- ① Skyddsledare från PEN plint till utsatt del (stolpe) ska vara minst 10 mm2, anslutning av skyddsledare till utsatt del ska utföras enligt tillverkares anvisning så att kontinuitet mellan PEN-plint och utsatt del säkerställs.
- ② 10A Säkring
- ③ L1-plint
- ④ L2-plint
- ⑤ L3-plint
- ⑥ PEN-plint

|   |                                                                                   |        |          |                |
|---|-----------------------------------------------------------------------------------|--------|----------|----------------|
|  <b>Göteborgs Stad</b><br>Stadsmiljöförvaltningen | STANDARDRITNING<br>Inkopplingsanvisning för servislåda, rörstolpe, B-och-C-stolpe |        |          |                |
| Beslutad av Avdelning:   | Ansvarig Enhet:                                                                   | FORMAT | SKALA    | RITNINGSNUMMER |
| Anläggning och infrastruktur   | Byggnadsverk Belysning                                                            | A3     | Ej skala | 5569           |
| Gäller fr.o.m TH 2025:1   |                                                                                   |        |          | REV D          |