

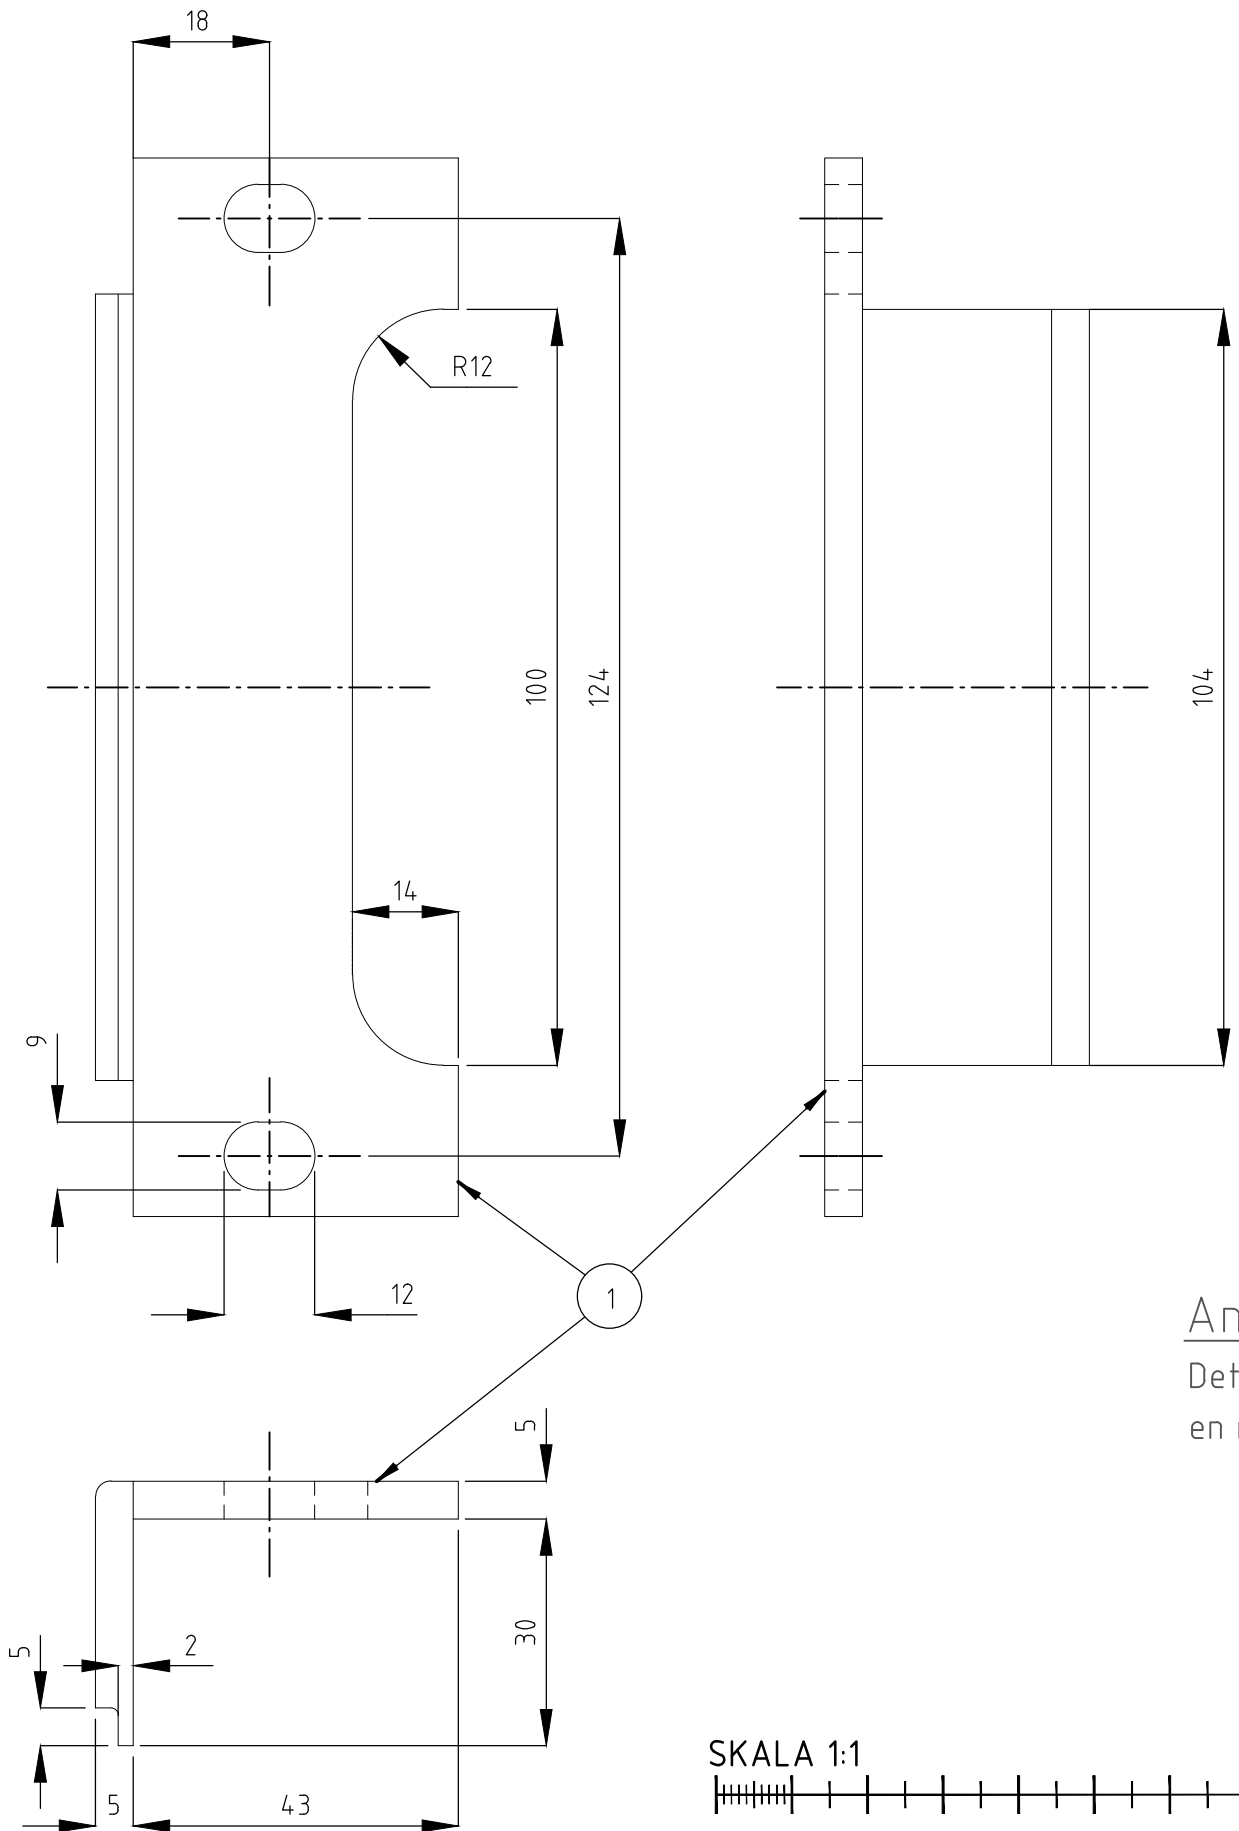



| ANTAL |   |   |   | BENÄMNING   | DET | MATERIAL      | DATA |
|-------|---|---|---|-------------|-----|---------------|------|
| D     | C | B | A |             |     |               |      |
|       |   |   | 1 | Bottenskena | 1   | AL . Legering |      |
|       |   | 1 |   | Överfall    | 2   | AL . Legering |      |

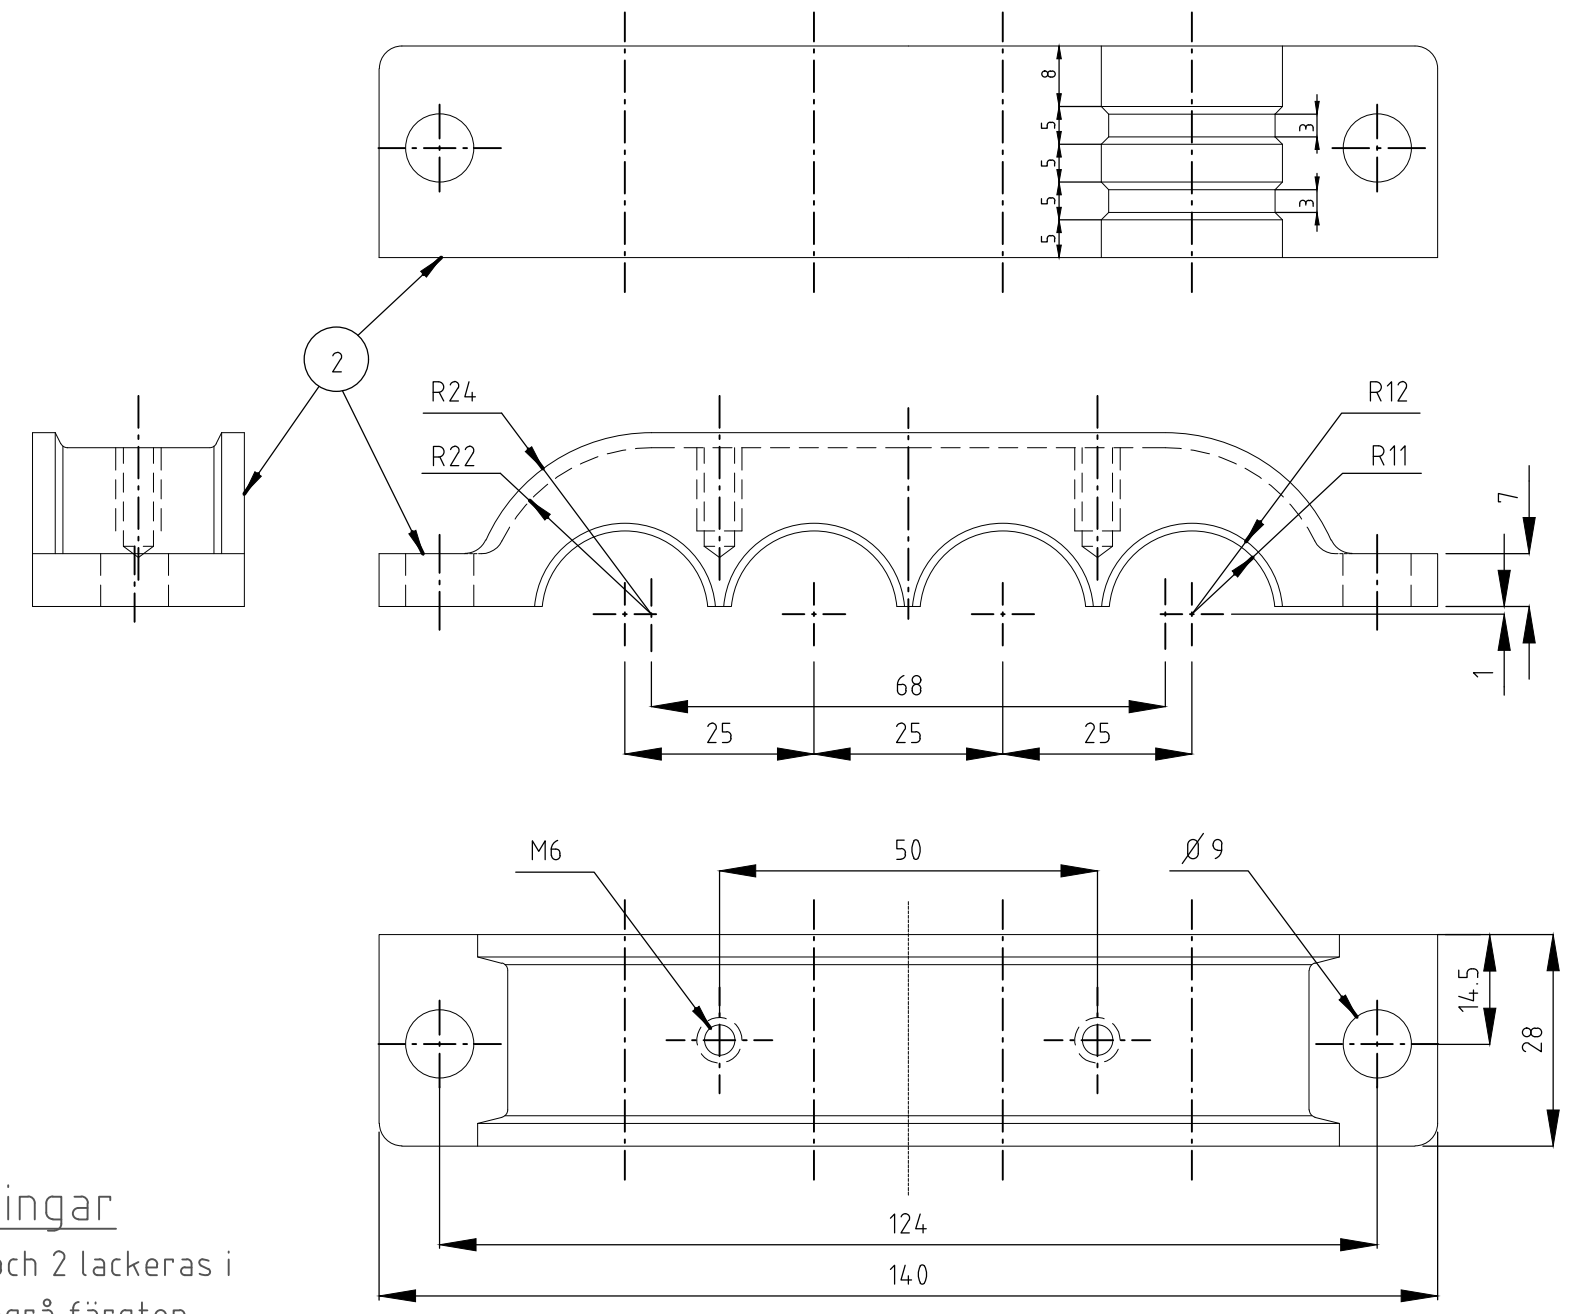

**Anvisningar**  
 Detalj 1 och 2 lackeras i  
 en mellangrå färgton

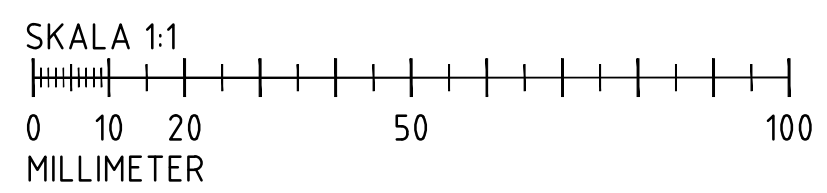

|  |   |   |                            |              |
|--|---|---|----------------------------|--------------|
|  <b>Göteborgs Stad</b><br>Stadsmiljöförvaltningen | <b>STANDARDDRITNING</b><br>Gatubelysningsservis<br>Bottenskena och överfall |   | Gäller fr.o.m<br>TH 2022:3 |              |
|  | Beslutad av Avdelning:<br>Anläggning och infrastruktur                      | Ansvarig Enhet:<br>Byggnadsverk Belysning | FORMAT<br>A3               | SKALA<br>1:1 |
|  |   |   |                            | REV<br>B     |