ANTAL D	ANTAL C	ANTAL B	ANTAL A	BENÄMNING	DET	MATERIAL	DATA
			1	Bottenskena	1	AL . Legering	
		1		Överfall	2	AL . Legering	

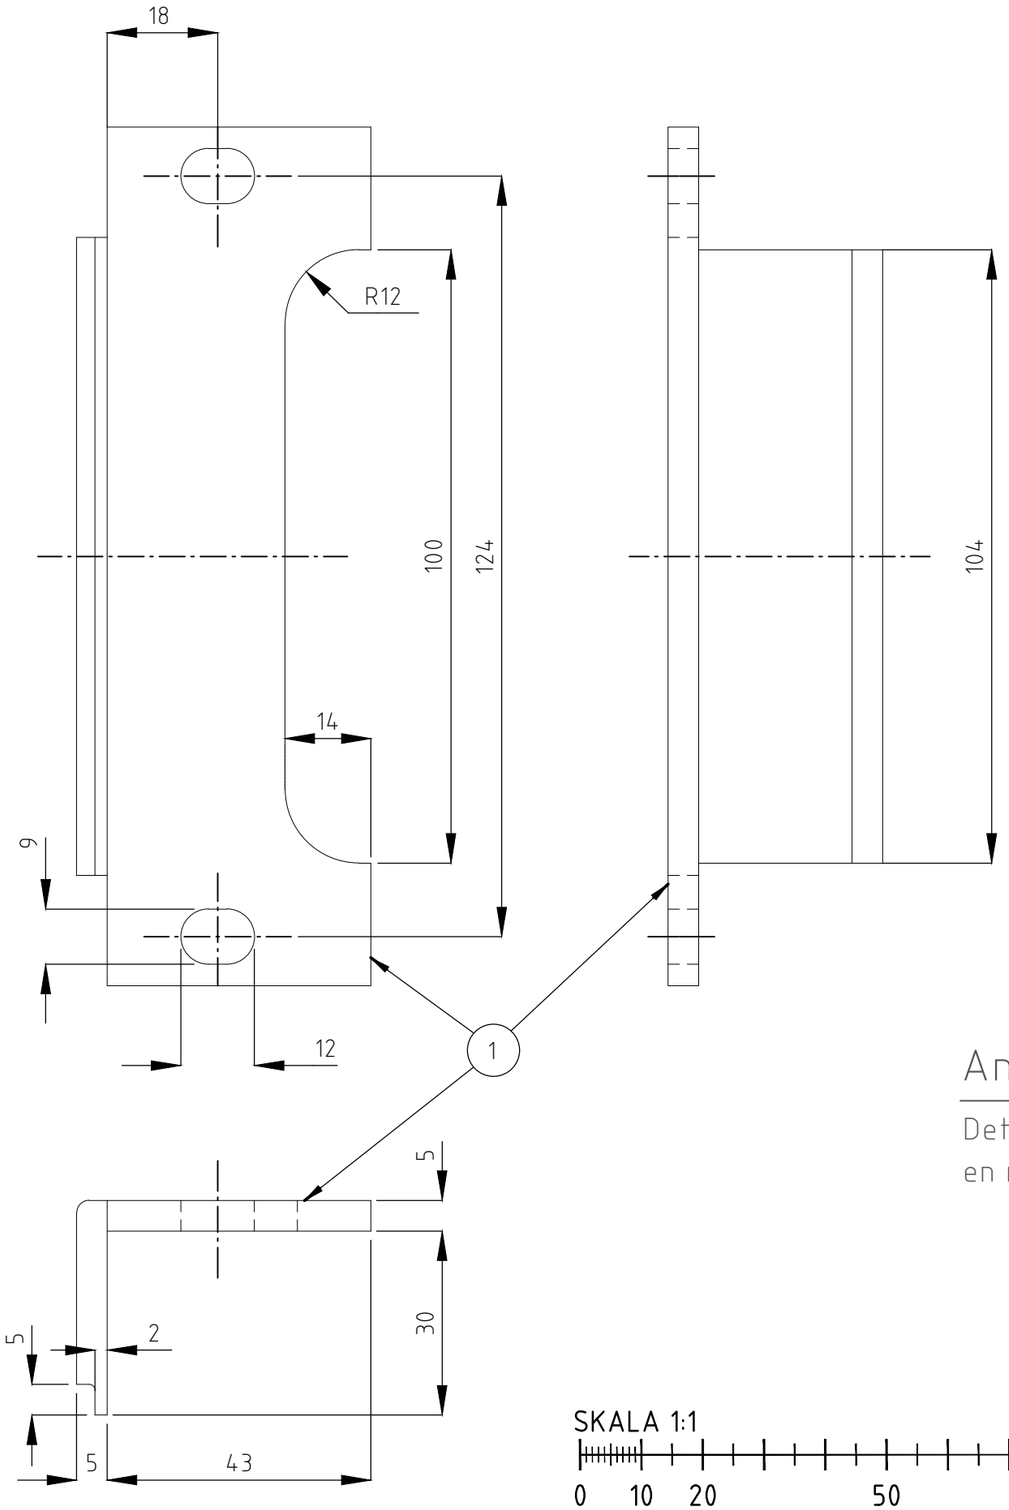

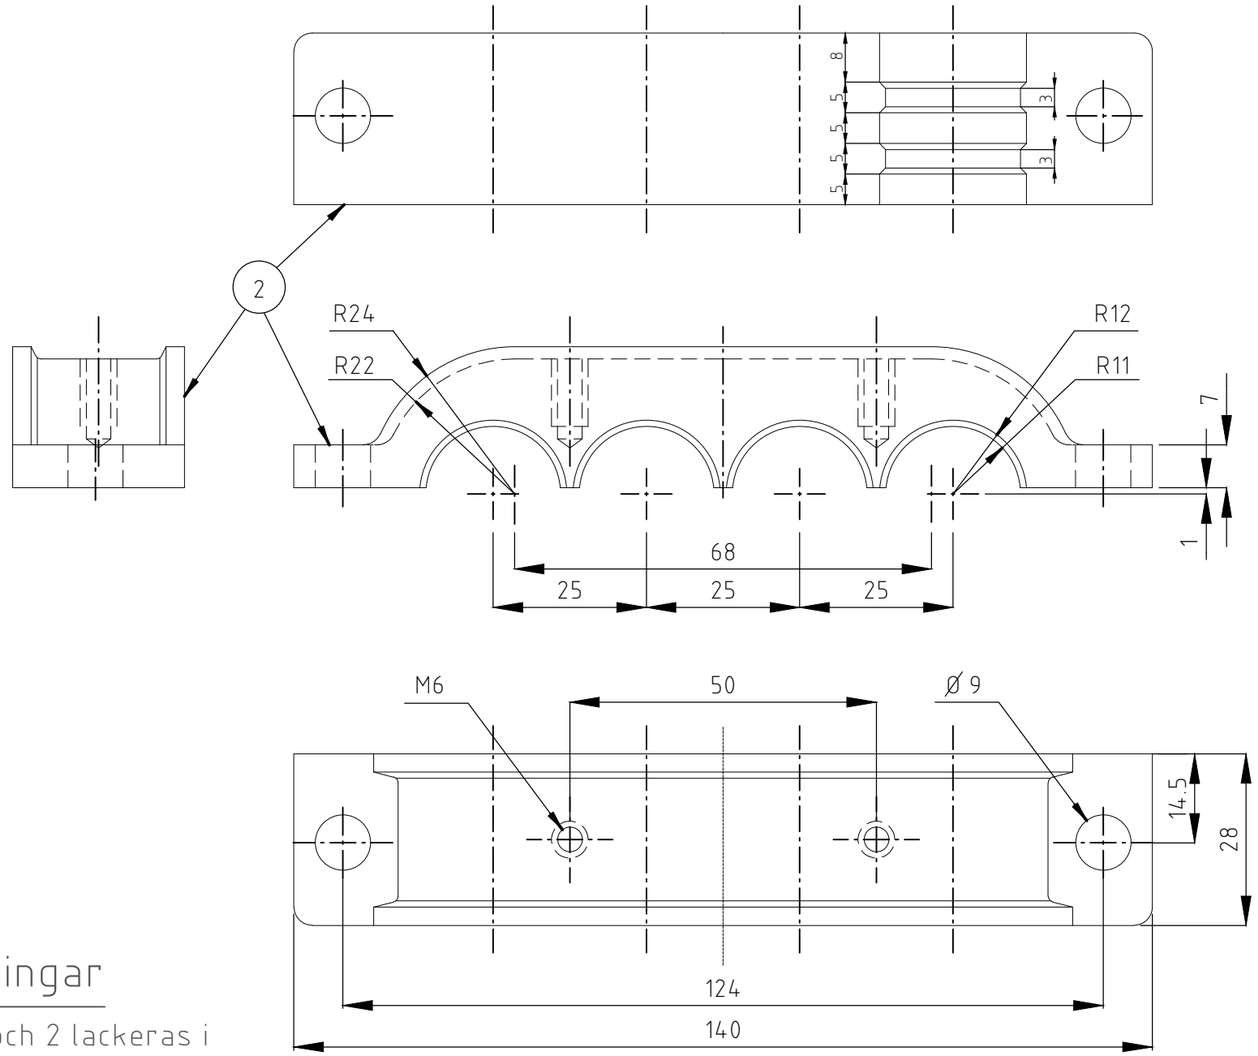

Anvisningar

Detalj 1 och 2 lackeras i en mellangrå färgton

SKALA 1:1

0 10 20 50 100

MILLIMETER

Göteborgs Stad

Stadsmiljöförvaltningen

STANDARDRITNING

Gatubelysningsservis

Bottenskena och överfall

Gäller fr.o.m TH 2022:3

Beslutad av Avdelning:	Ansvarig Enhet:	FORMAT	SKALA	RITNINGSNUMMER	REV
Anläggning och infrastruktur	Byggnadsverk Belysning	A3	1:1	5583	B

PLO: 2024-12-02 10:35 JOANNA RYDLÖV