

10m

9m

8m

7m

6m


5m

4m


3m

2m



1m

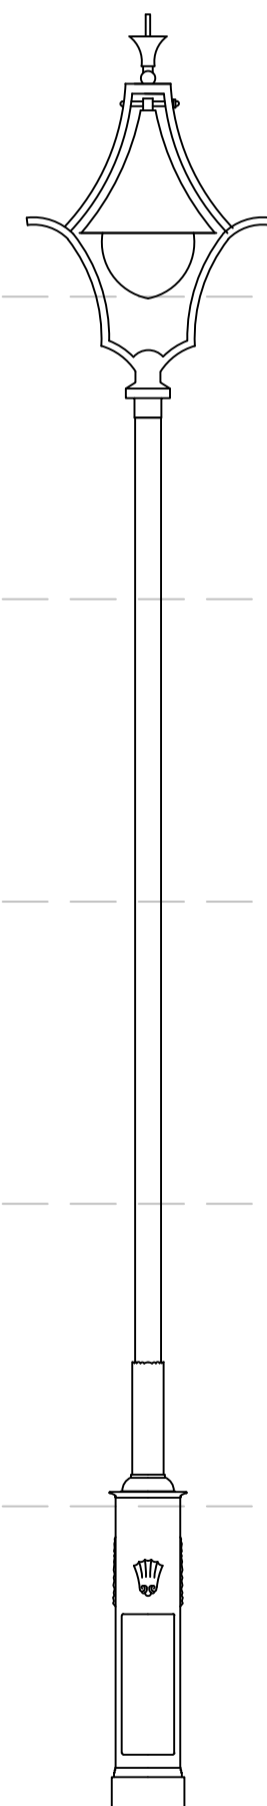


A-STOLPE

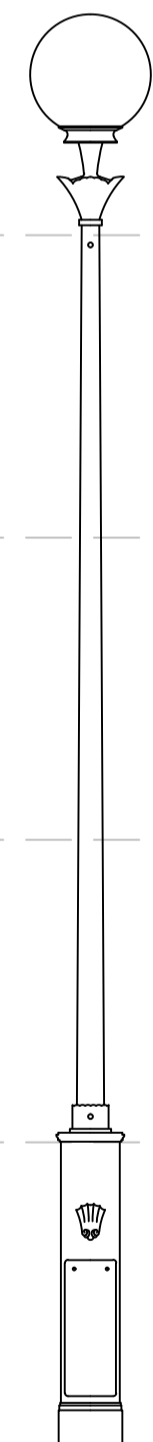


B-STOLPE

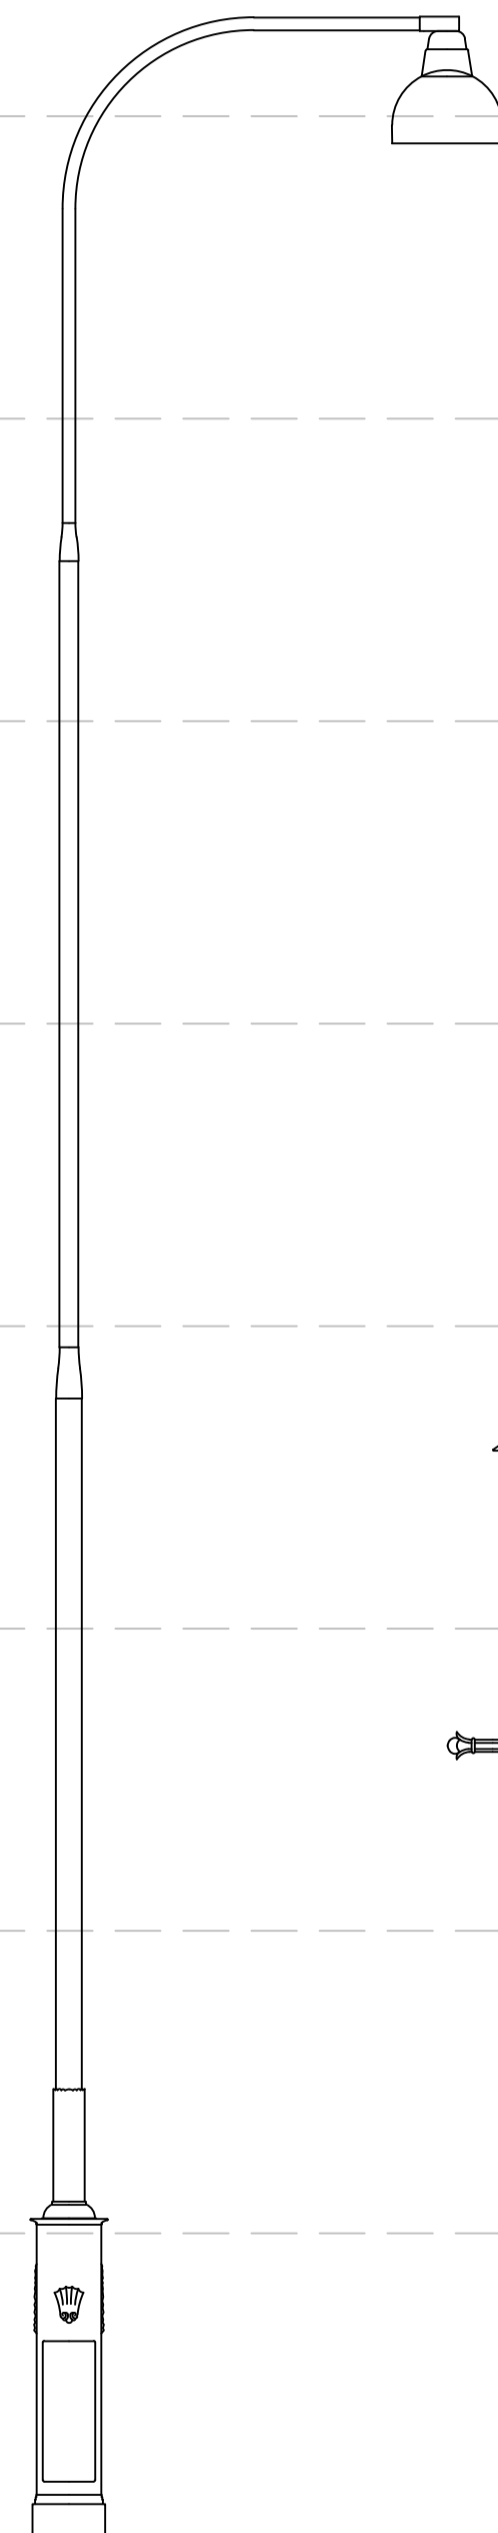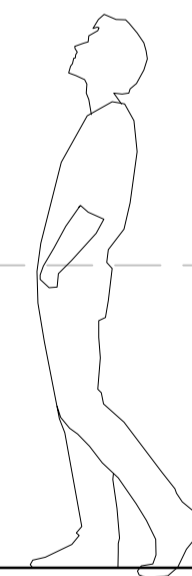


C-STOLPE

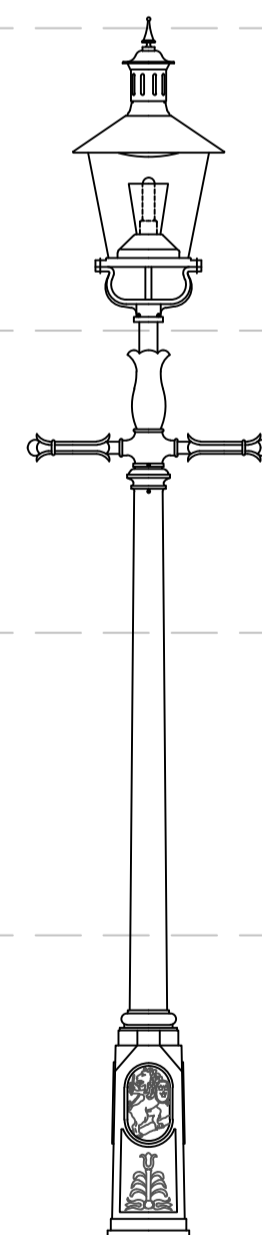


GASLYKTAN

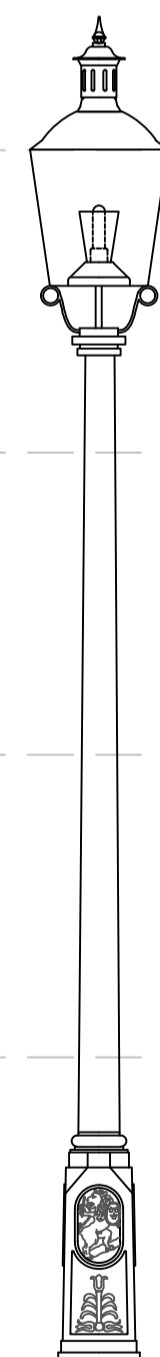


GATHENHIELMSKA-STOLPE

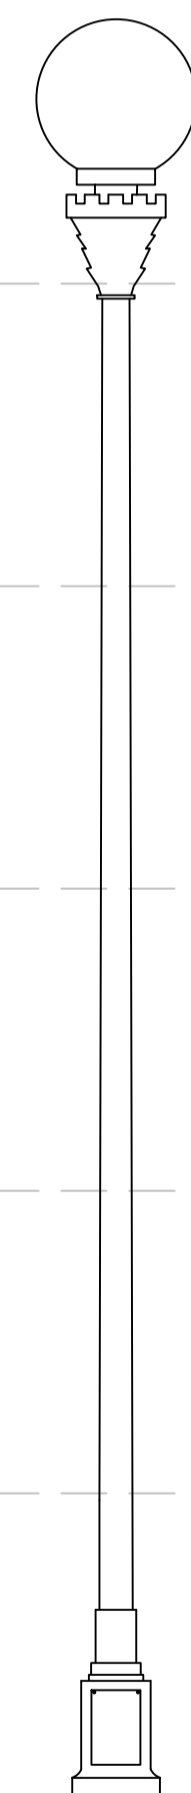


TRÄDGÅRDSFÖRENINGEN-STOLPE

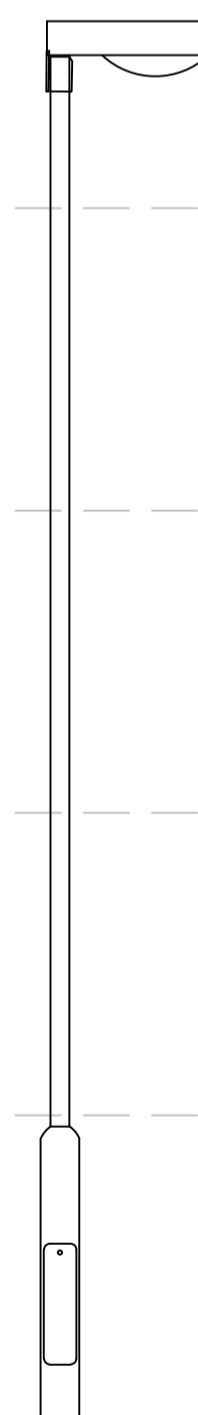

P-STOLPE

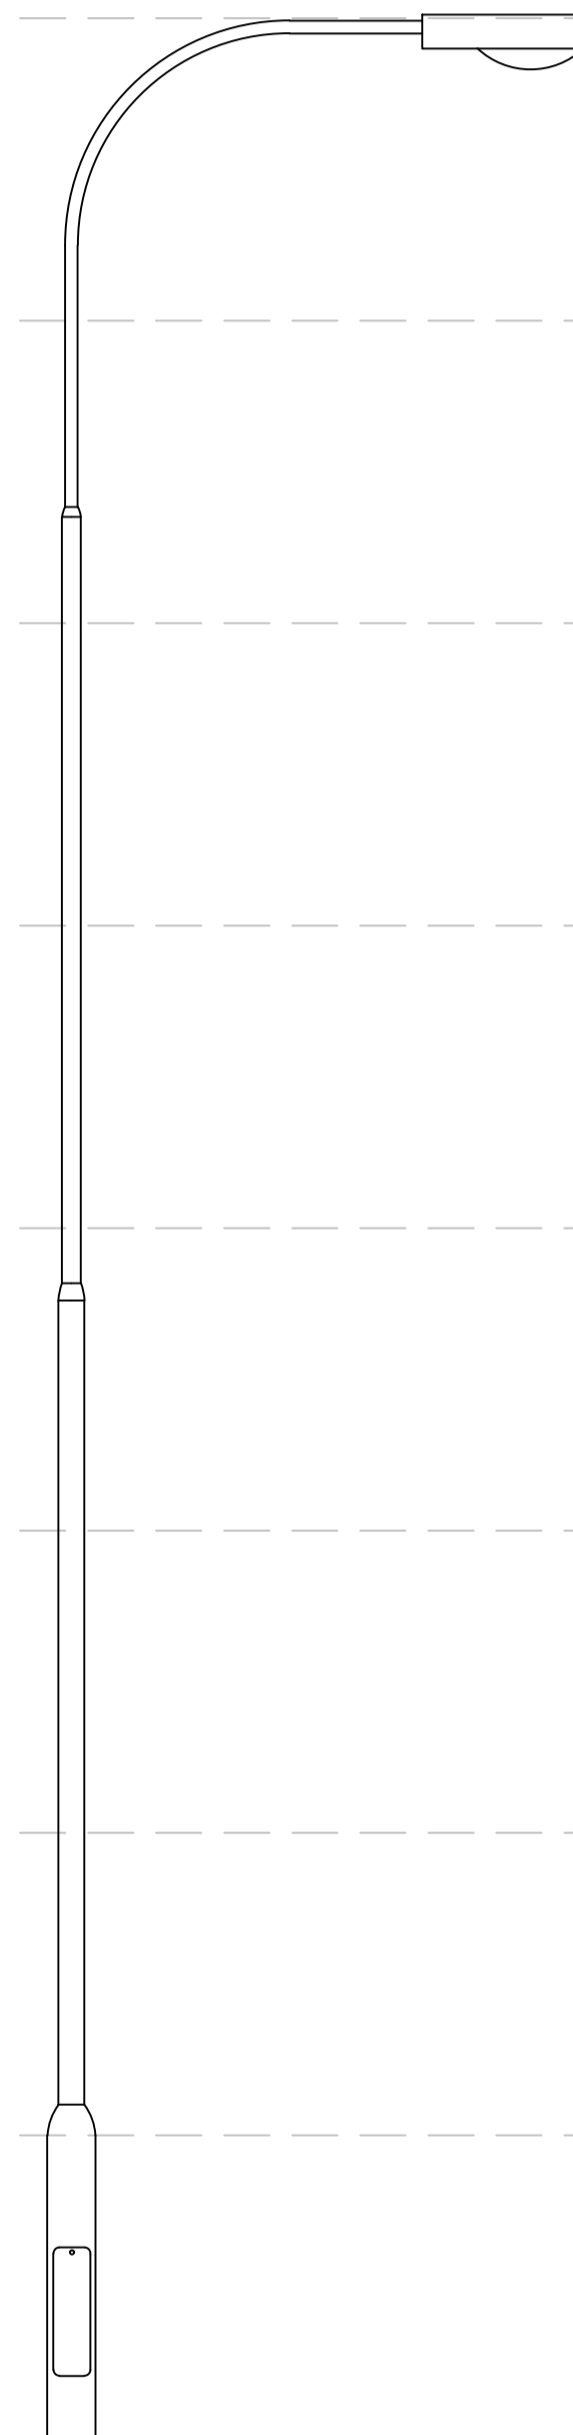


E-STOLPE

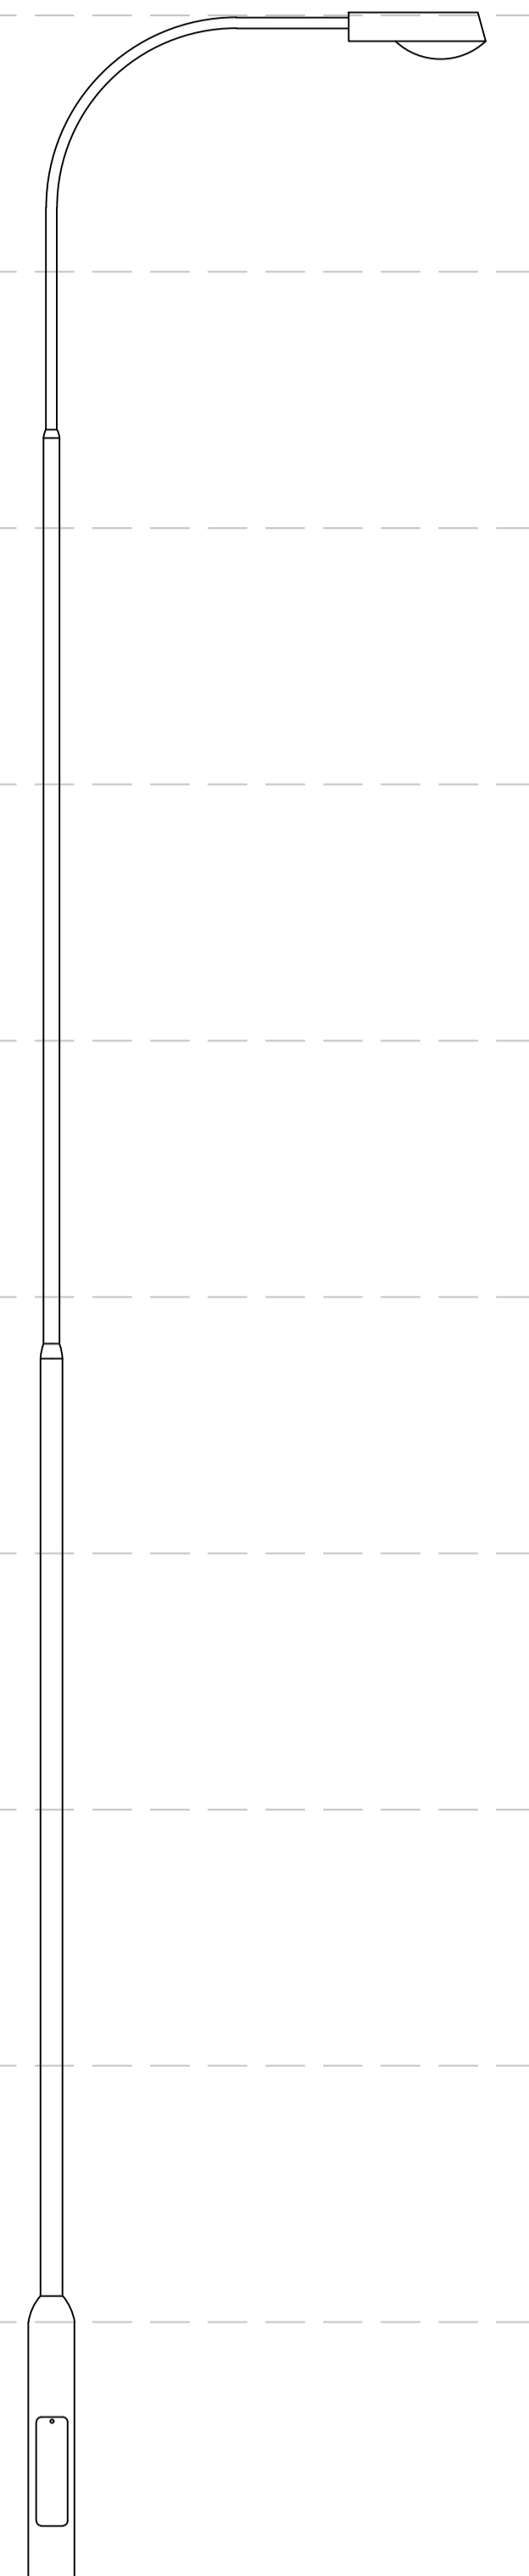

F-STOLPE

SKALA 1:25

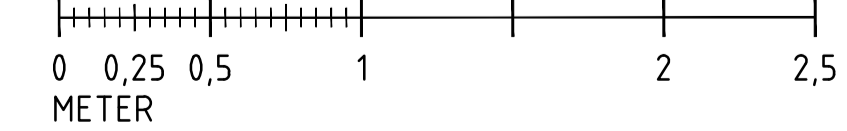

		STANDARDRITNING	
Göteborgs Stad		Göteborgsstolpar	
Stadsmiljöförvaltningen			
Beslutad av Avdelning:	Ansvarig Enhet:	FORMAT	SKALA
Anläggning och infrastruktur	Byggnadsverk Belysning	A1	1:25
		RITNINGNUMMER	REV
		5587	