

10m

9m

8m

7m

6m


5m

4m


3m

2m



1m

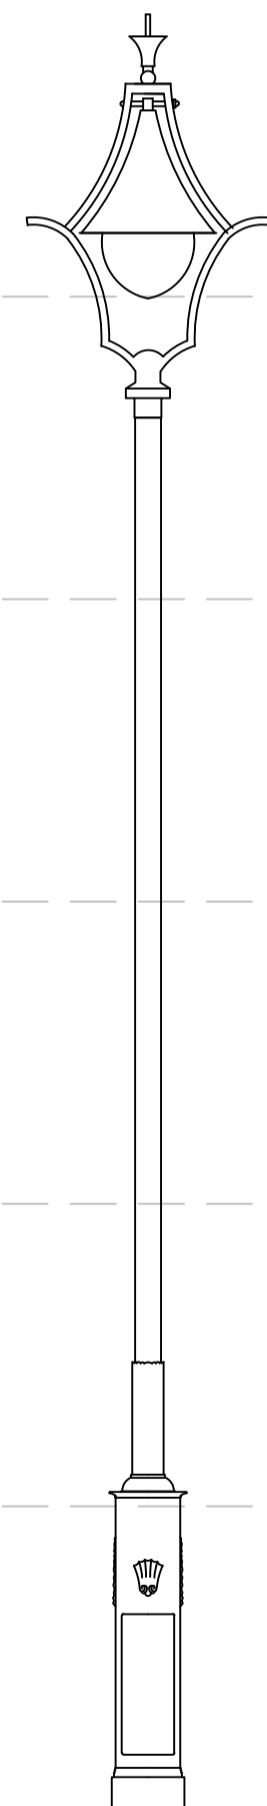


A-STOLPE

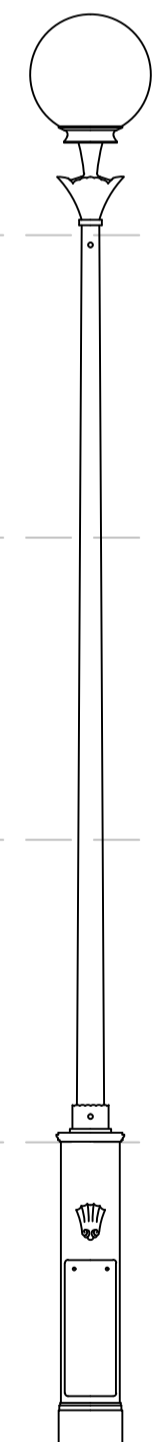


B-STOLPE

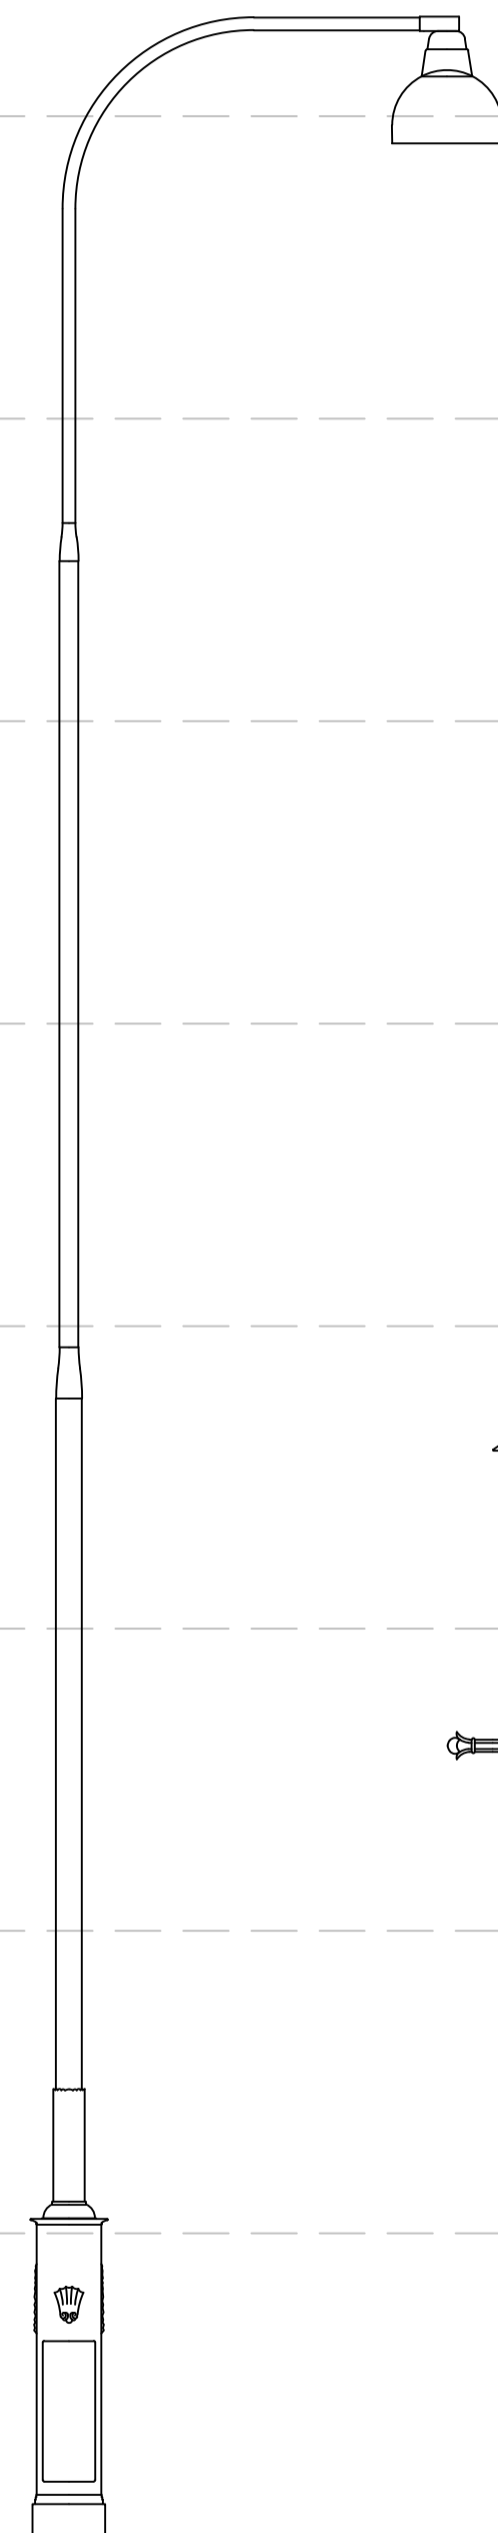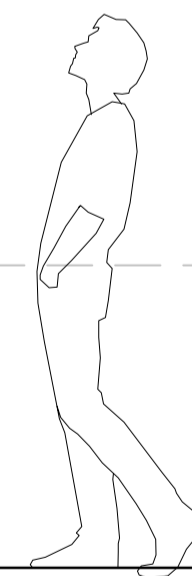


C-STOLPE

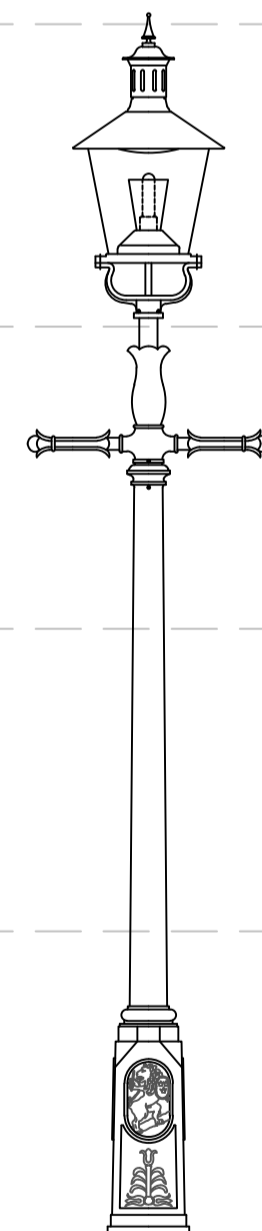


GASLYKTAN

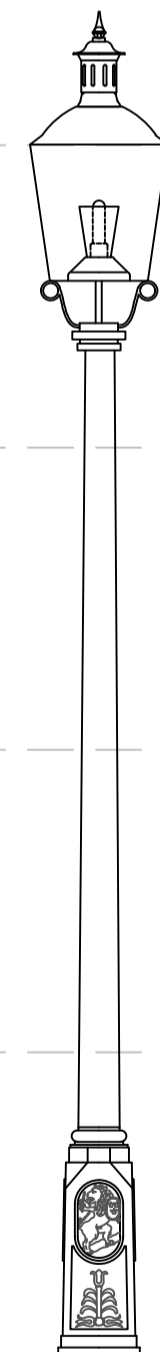


GATHENHIELMSKA-STOLPE

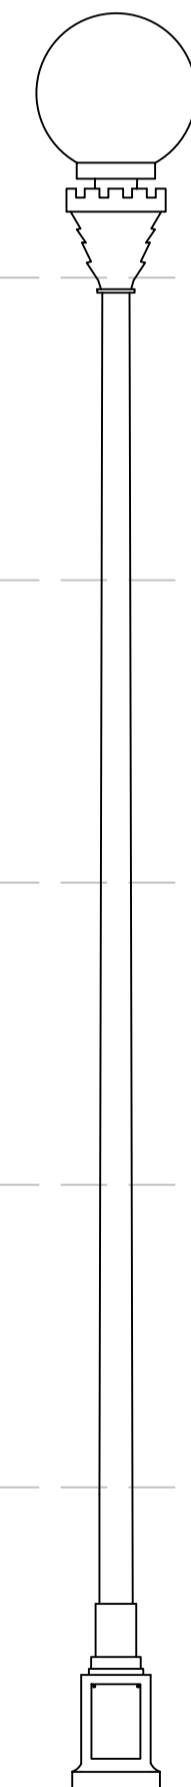


TRÄDGÅRDSFÖRENINGEN-STOLPE

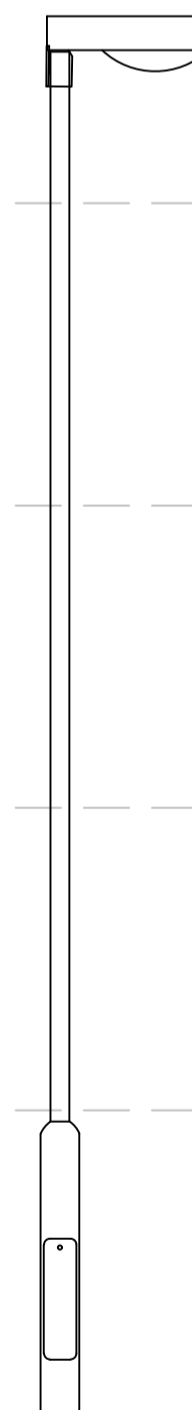

P-STOLPE

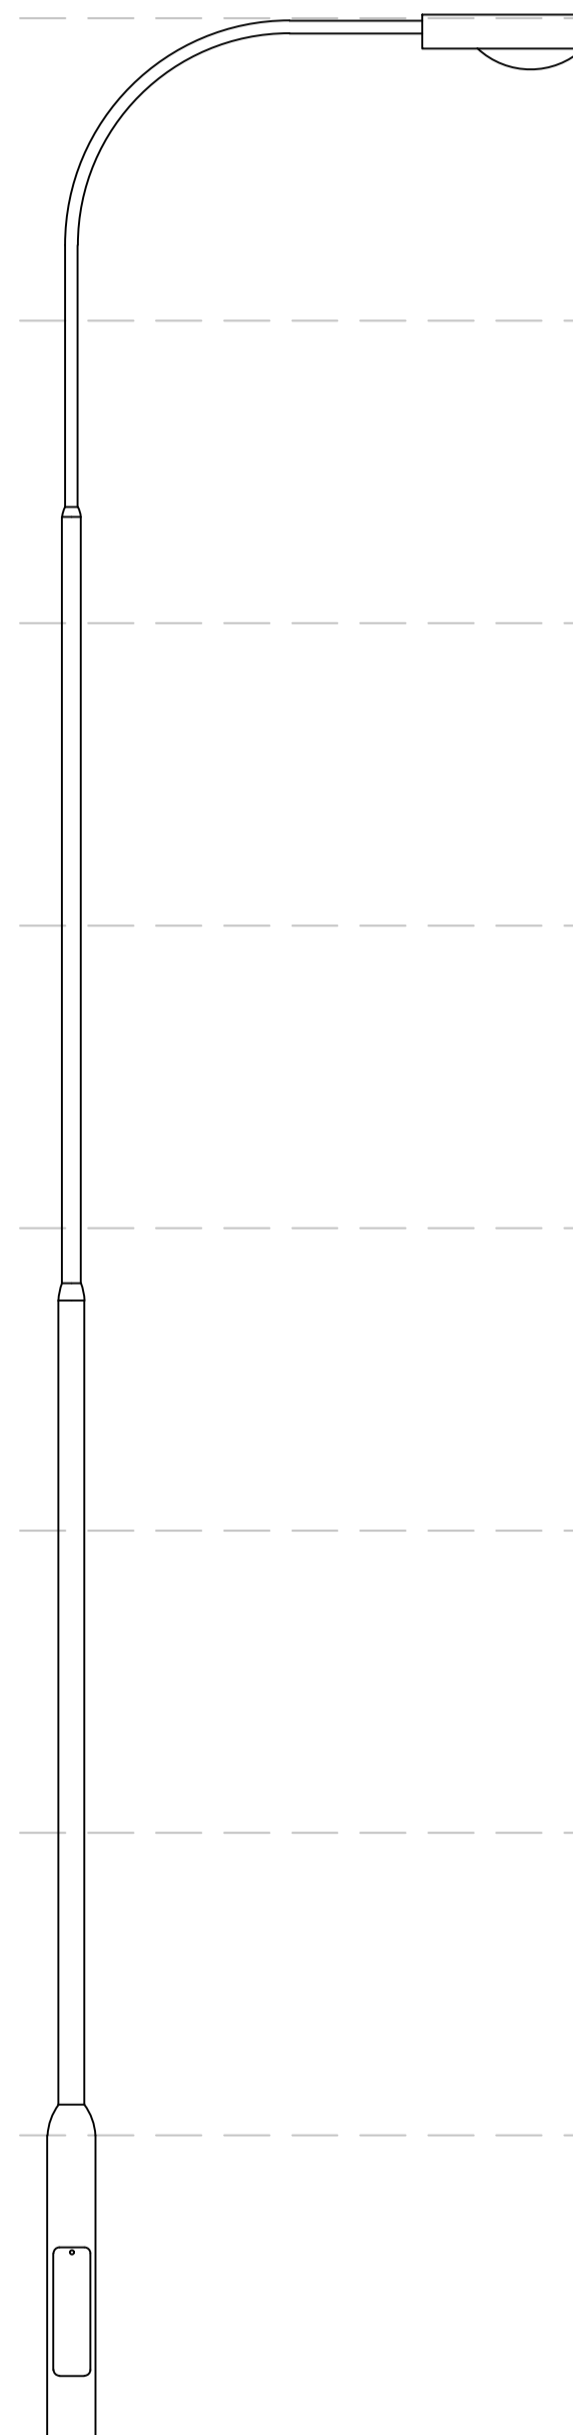


E-STOLPE

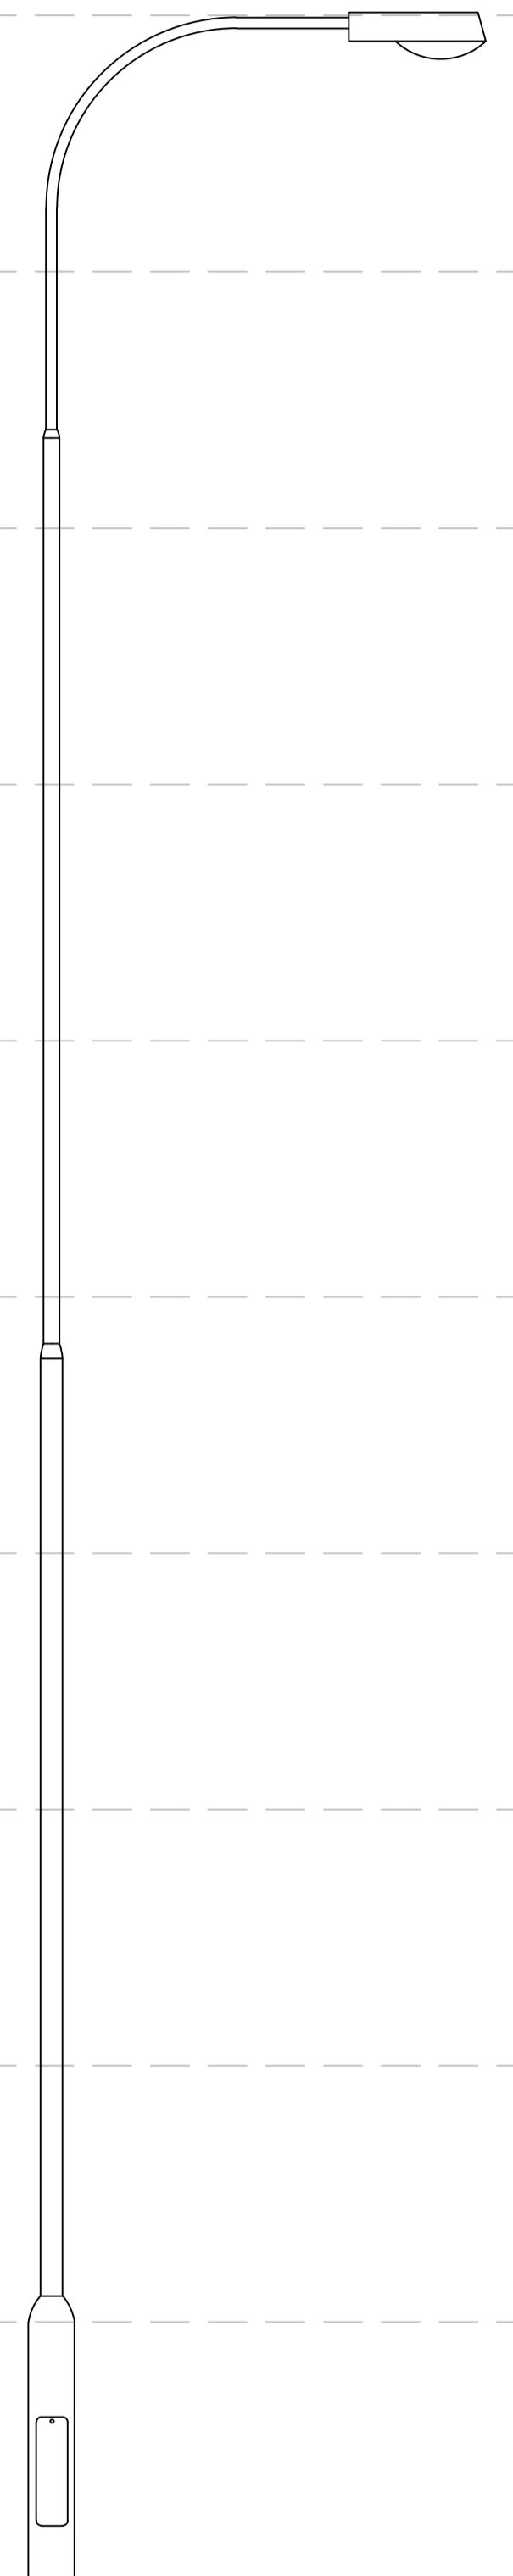

F-STOLPE

SKALA 1:25

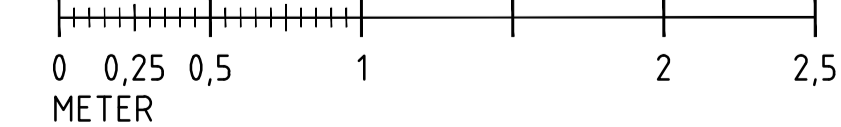

METER

 **Göteborgs Stad**  
 Stadsmiljöförvaltningen  
 Beslutad av Avdelning: Ansvärlig Enhet:  
 Anläggning och infrastruktur Byggnadsverk Belysning

STANDARDRITNING  
Göteborgsstolpar

FORMAT SKALA RITNINGNUMMER  
A1 1:25 5587

Göller fr.o.m.  
TH 2024.1  
REV