




10m
9m
8m
7m
6m
5m
4m
3m
2m
1m

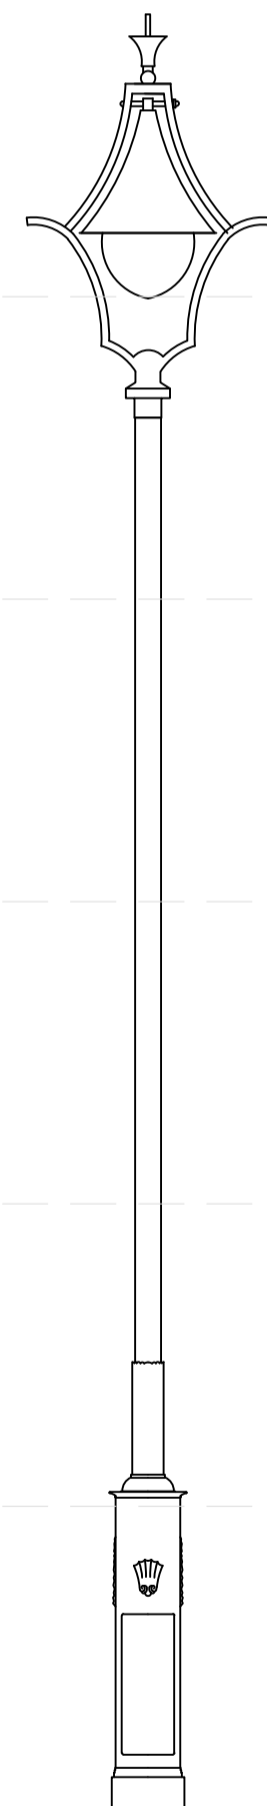


A-STOLPE

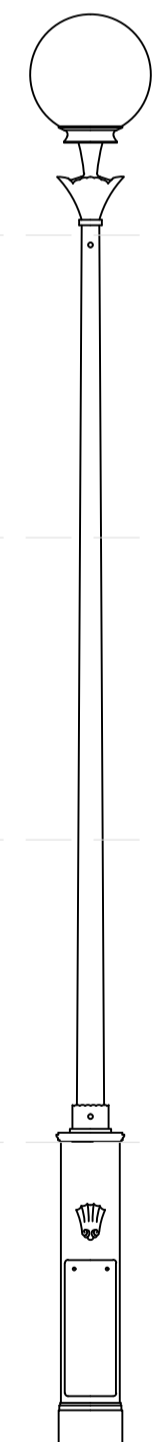


B-STOLPE

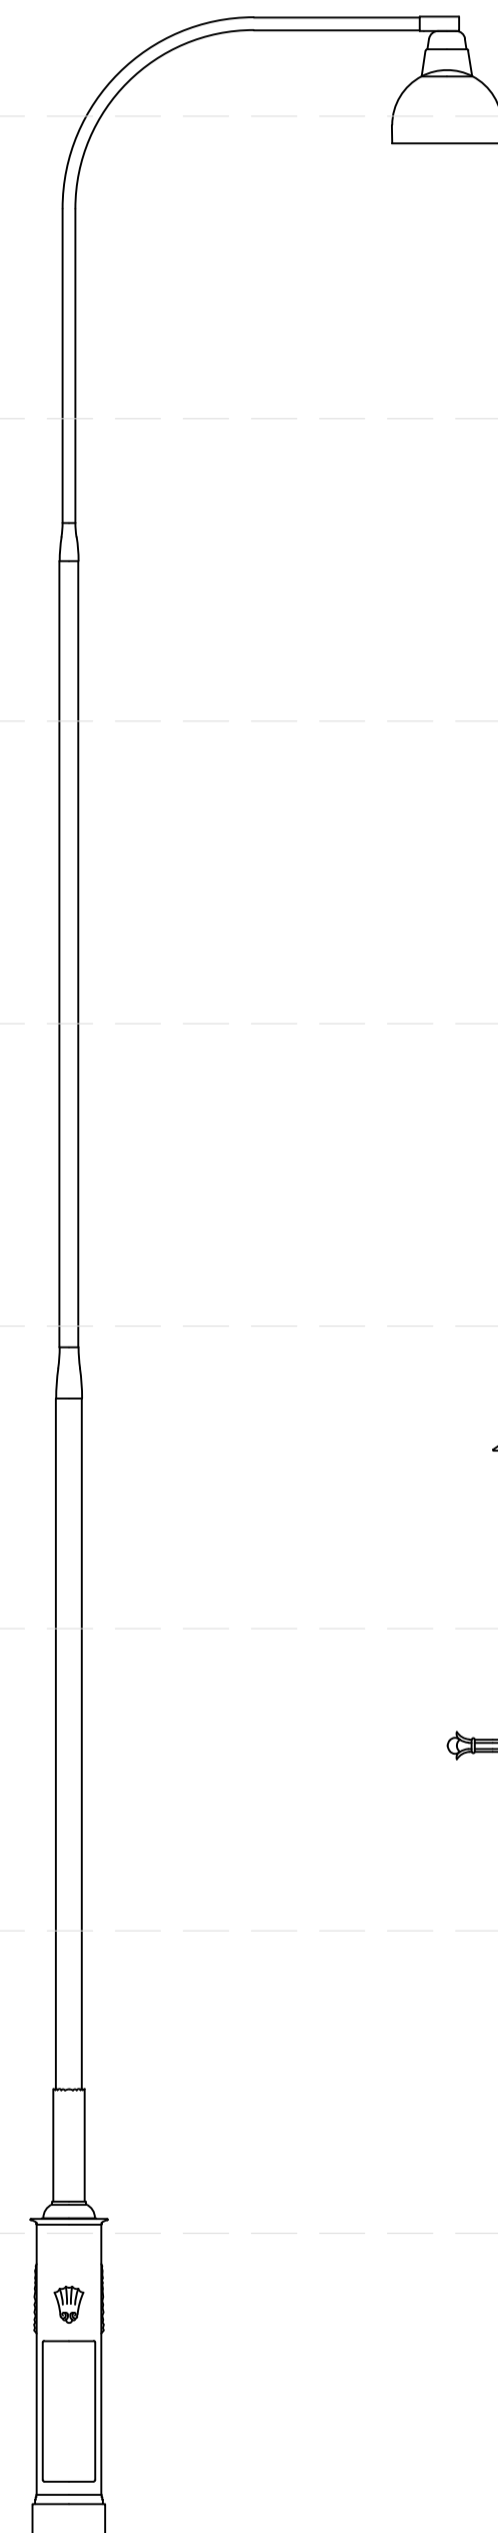


C-STOLPE

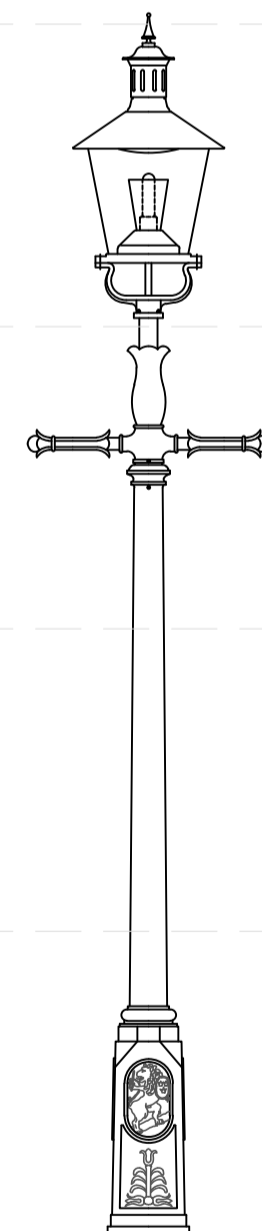


GASLYKTAN

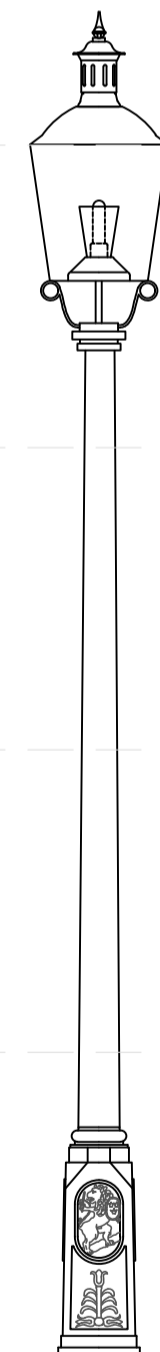


GATHENHIELMSKA-STOLPE

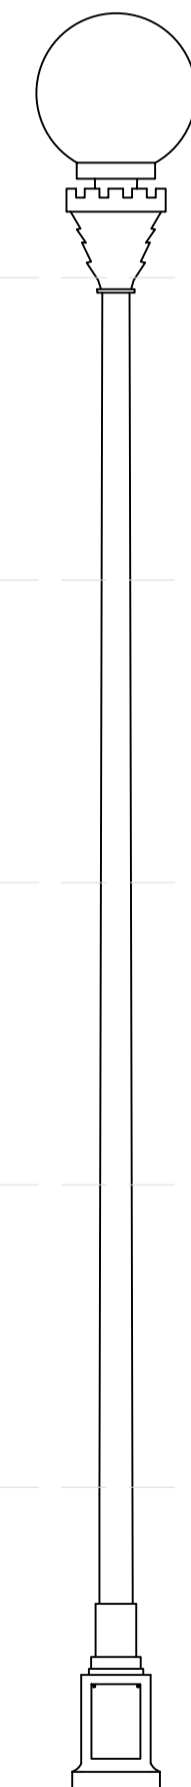


TRÄDGÅRDSFÖRENINGEN-STOLPE

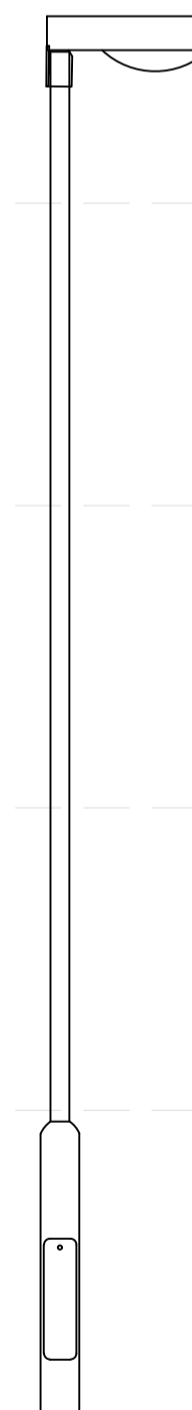

P-STOLPE

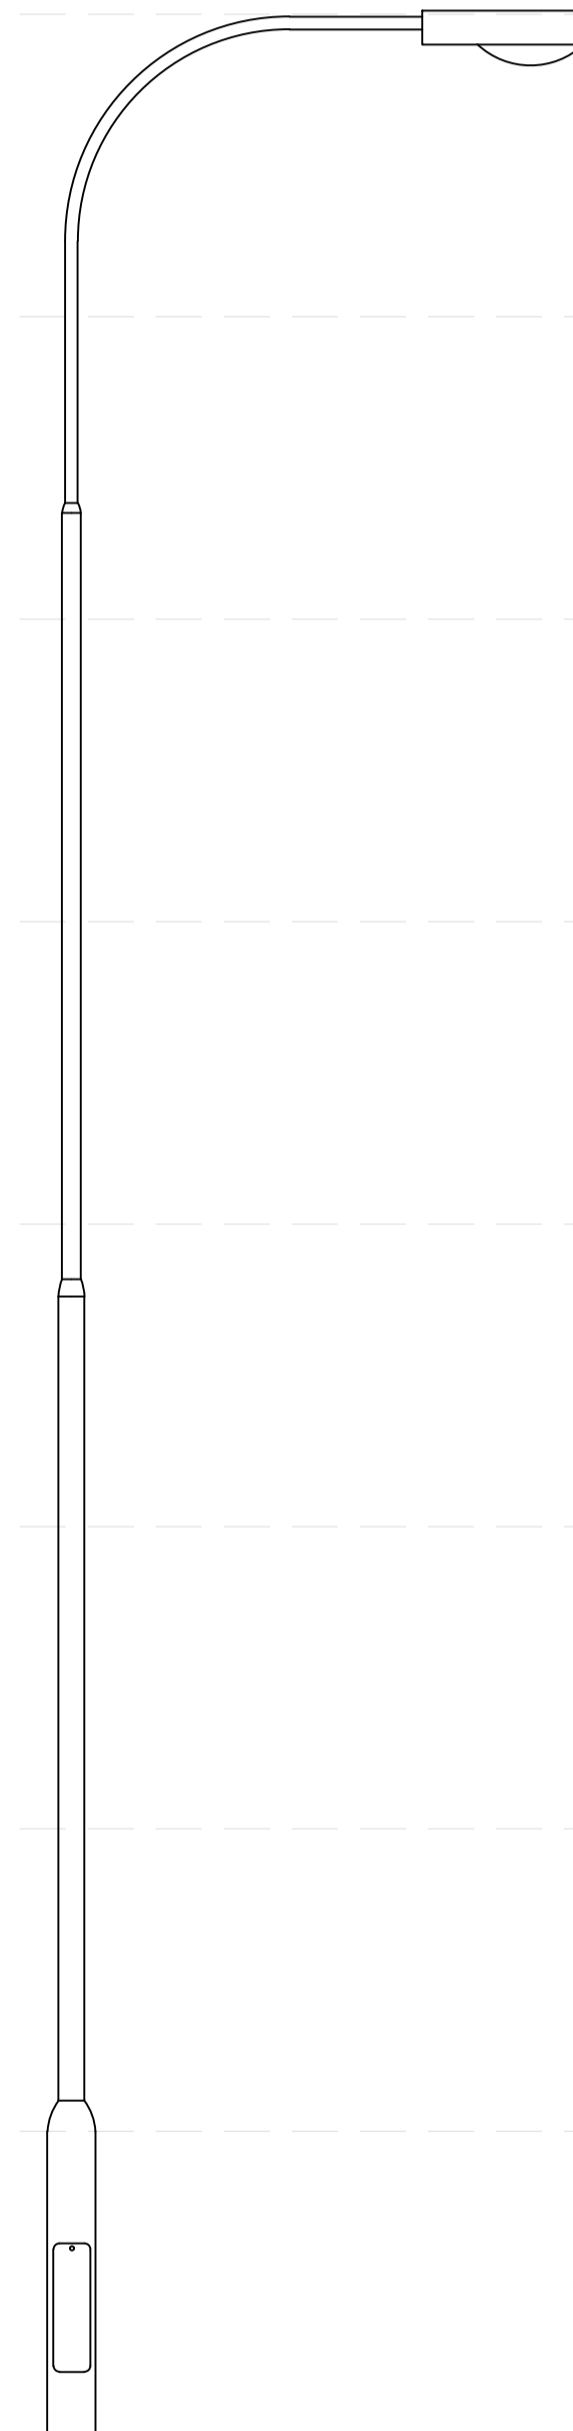


E-STOLPE

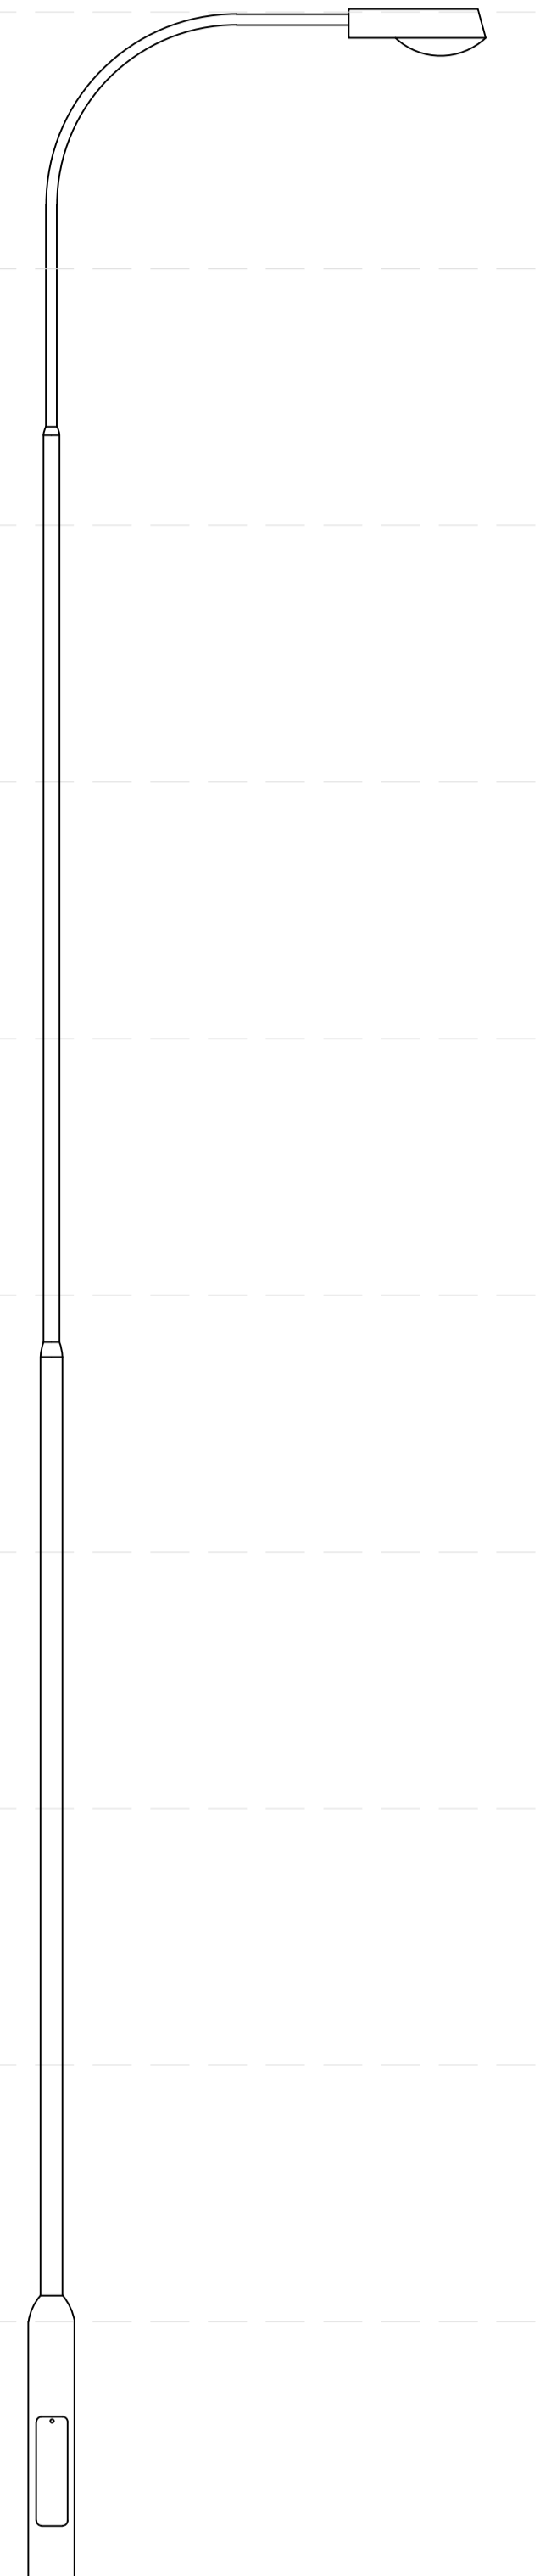

F-STOLPE

SKALA 1:25

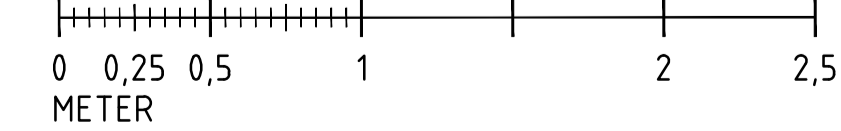

	Göteborgs Stad		STANDARDRITNING	
	Stadsmiljöförvaltningen		Göteborgsstolpar	
Beslutad av Avdelning:	Ansvarig Enhet:	FORMAT	SKALA	RITNINGSNUMMER
Anläggning och infrastruktur	Byggnadsverk Belysning	A1	1:25	5587
				REV