

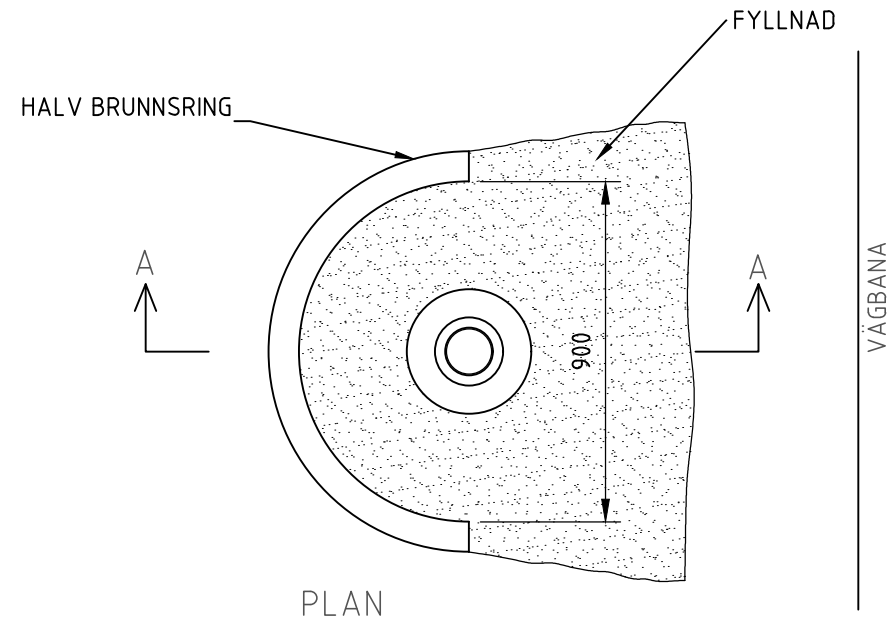


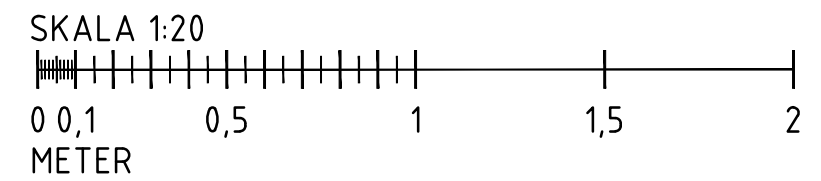

Brunnsring i betong
kapas på mitten och
installeras enligt ritning

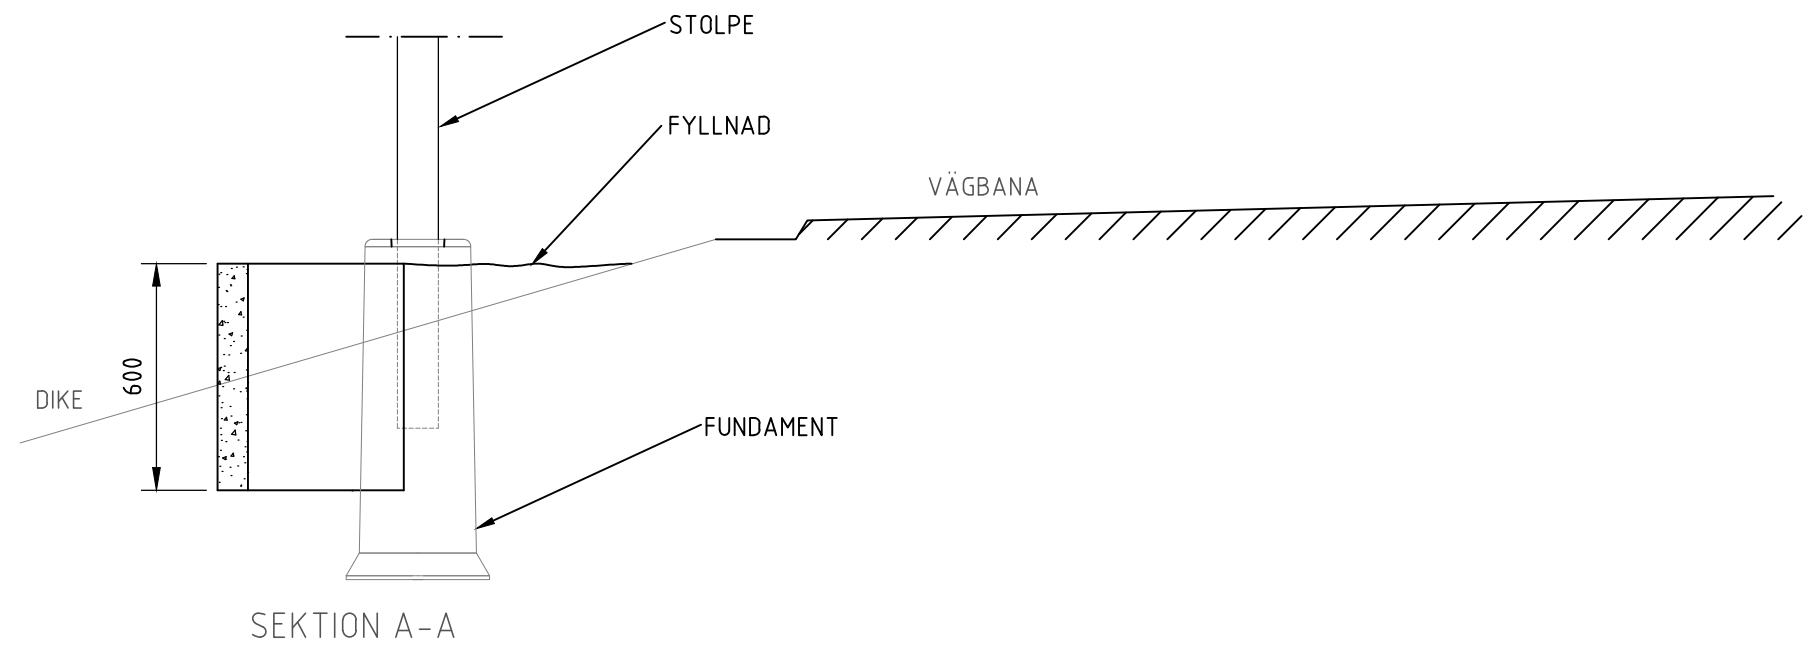

Göteborgs
Stad

Stadsmiljöförvaltningen

STANDARDRITNING

Stolpstöd i dike

Gäller fr.o.m
TH 2025:1

Beslutad av Avdelning:	Ansvarig Enhet:	FORMAT	SKALA	RITNINGNUMMER	REV
Anläggning och infrastruktur	Byggnadsverk Belysning	A3	1:20	5588	