

OPTION 1: BC PÅ PLATSER VID FASADER SKA FÖRSES MED SNED PLÅT PÅ TOPPEN FÖR ATT FÅ BORT BURKAR OCH FLASKOR PÅ SKÅPET UTFRORANDE I SAMRÅD MED BESTÄLLARE.

MAXMÅTT SKÅP: BxHxD=930x1160x250

E	Ny hänvisning till kontaktlistan	DV	2019-10-15
D	Ny lästyp, reviderad text skylt BC	IJ	2019-04-15
C	Uppdaterat kapitalnamn för hänvisning till TH	SH	2017-10-16
B	Revidering	DVn	2016-10-17
A	Revidering	CBN	2015-04-15
NR	ÄNDRING	SIG	DATUM




Göteborgs Stad
Trafikkontoret

TRAFIKKONTORET GÖTEBORG
STANDARDRITNING
BELYSNINGSCENTRAL TYP2

ARBETSNUMMER		RITNINGNUMMER	
363/93-5592		363/93-5592	
KONSTRUERAD AV	HANDLÄGGARE	BLAD	
SBN	DVN	1	
DATUM	FORTS.	REV.	
2013-04-08	2	E	

16/10-17 10:00
-5592.dwg

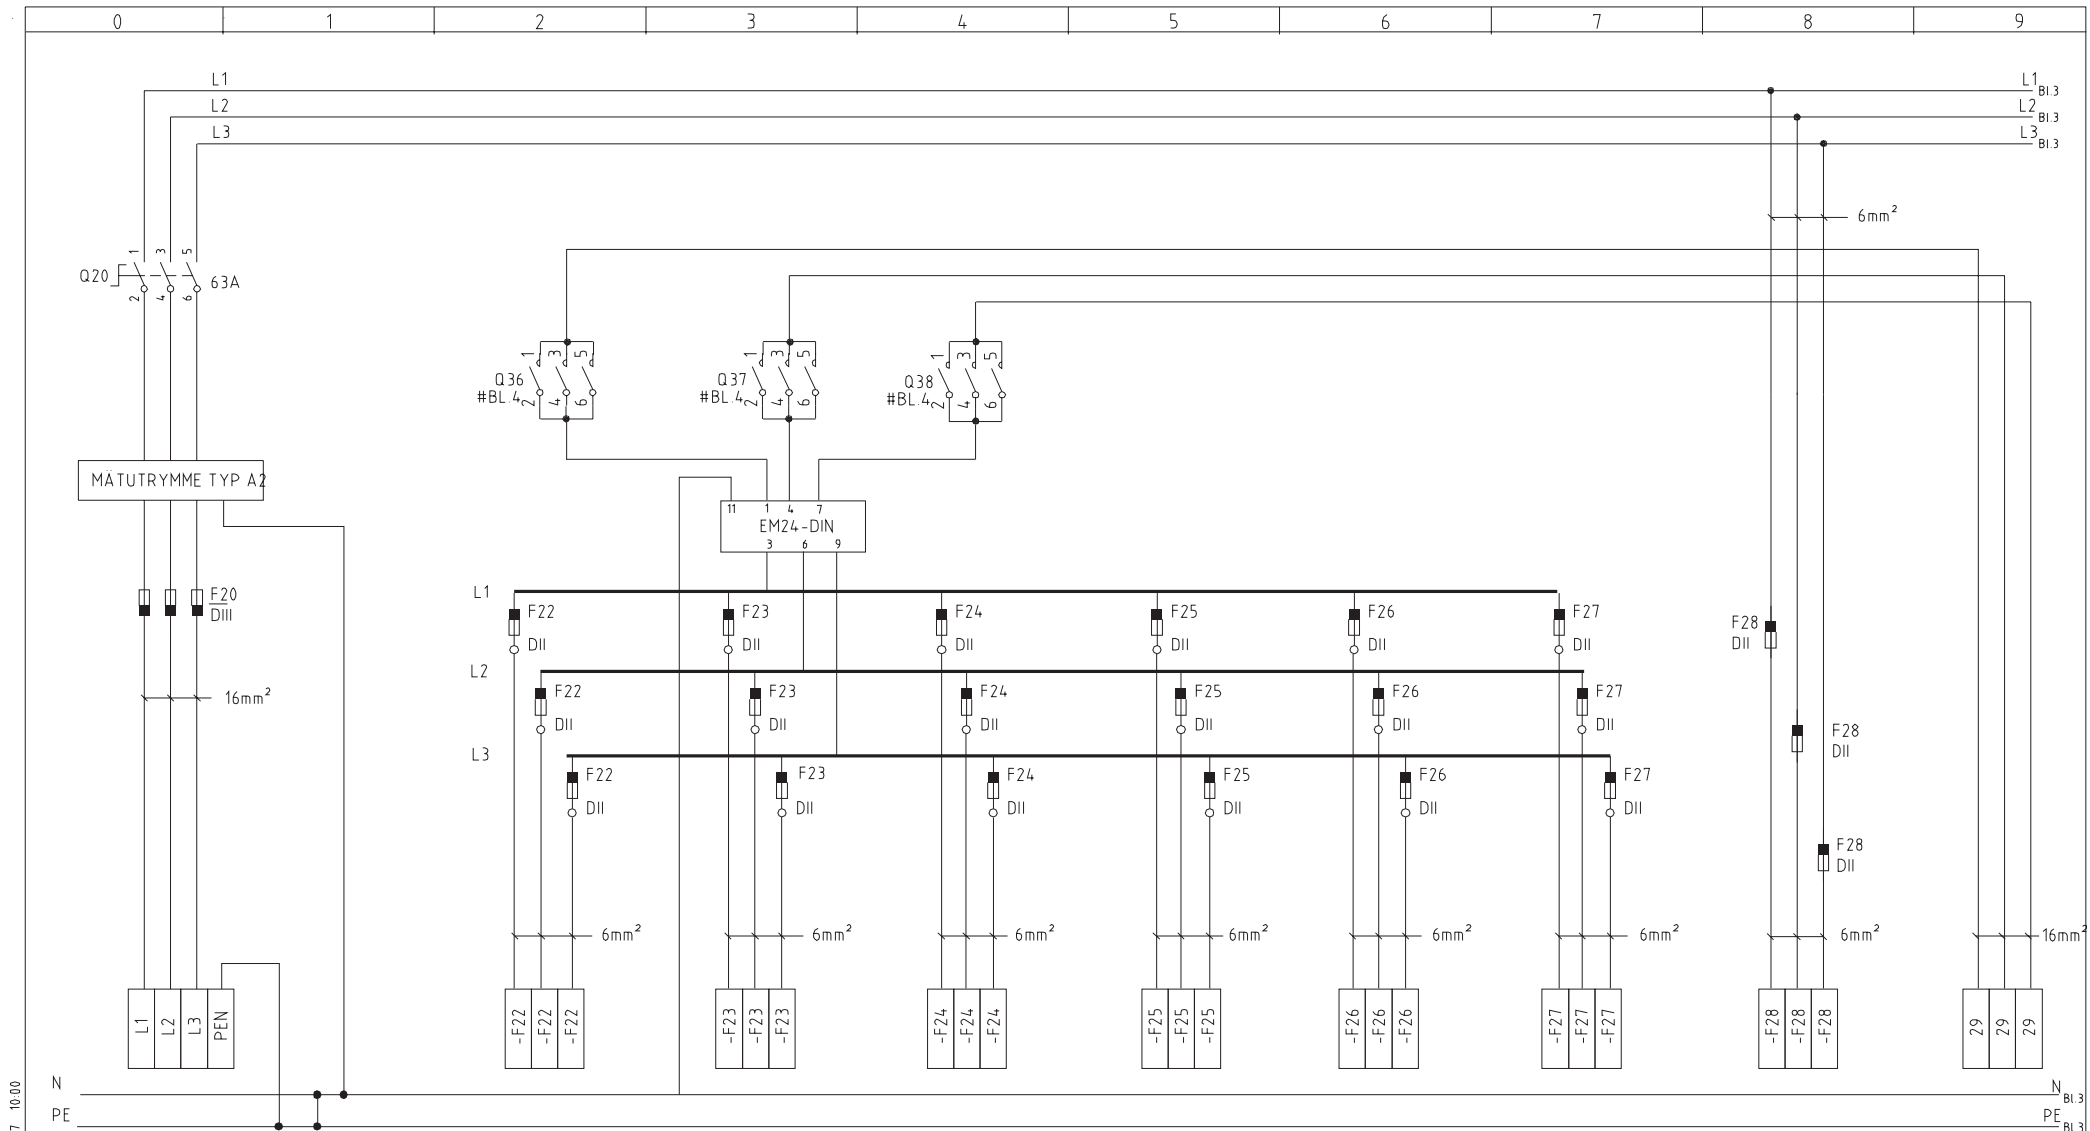

16/10-17 10:00

INK. MATNING 3L+PEN
Cu/ Al 2,5-50

UTGÅENDE
STYRD
3L+N+PE
Cu 2,5-16

UTGÅENDE
STYRD
3L+N+PE
Cu 2,5-16

UTGÅENDE
STYRD
3L+N+PE
Cu 2,5-16

UTGÅENDE
STYRD
3L+N+PE
Cu 2,5-16

UTGÅENDE
STYRD
3L+N+PE
Cu 2,5-16

UTGÅENDE
STYRD
3L+N+PE
Cu 2,5-16

UTGÅENDE
FAST
3L+N+PE
Cu 2,5-16

FRÅN FILTER
Cu 2,5-16

E	Ny hänvisning till kontaktlistan	DV	2019-10-15
D	Ny låstyp, reviderad text skylt BC	IJ	2019-04-15
C	Uppdaterat kapitelnamn för hänvisning till TH	SH	2017-10-16
B	Revidering	DVn	2016-10-17
A	Revidering	CBN	2015-04-15




Göteborgs Stad
Trafikkontoret

TRAFIKKONTORET GÖTEBORG
STANDARD BELYSNINGSCENTRAL
BELYSNINGSCENTRAL TYP2

ARBETSNUMMER		RITNINGNUMMER	
		363/93-5592	
KONSTRUERAD AV	SBN	HANDLÄGGARE	BLAD
		DVN	2
DATUM		FORTS.	REV.
2013-04-08		3	E

-5592.dwg

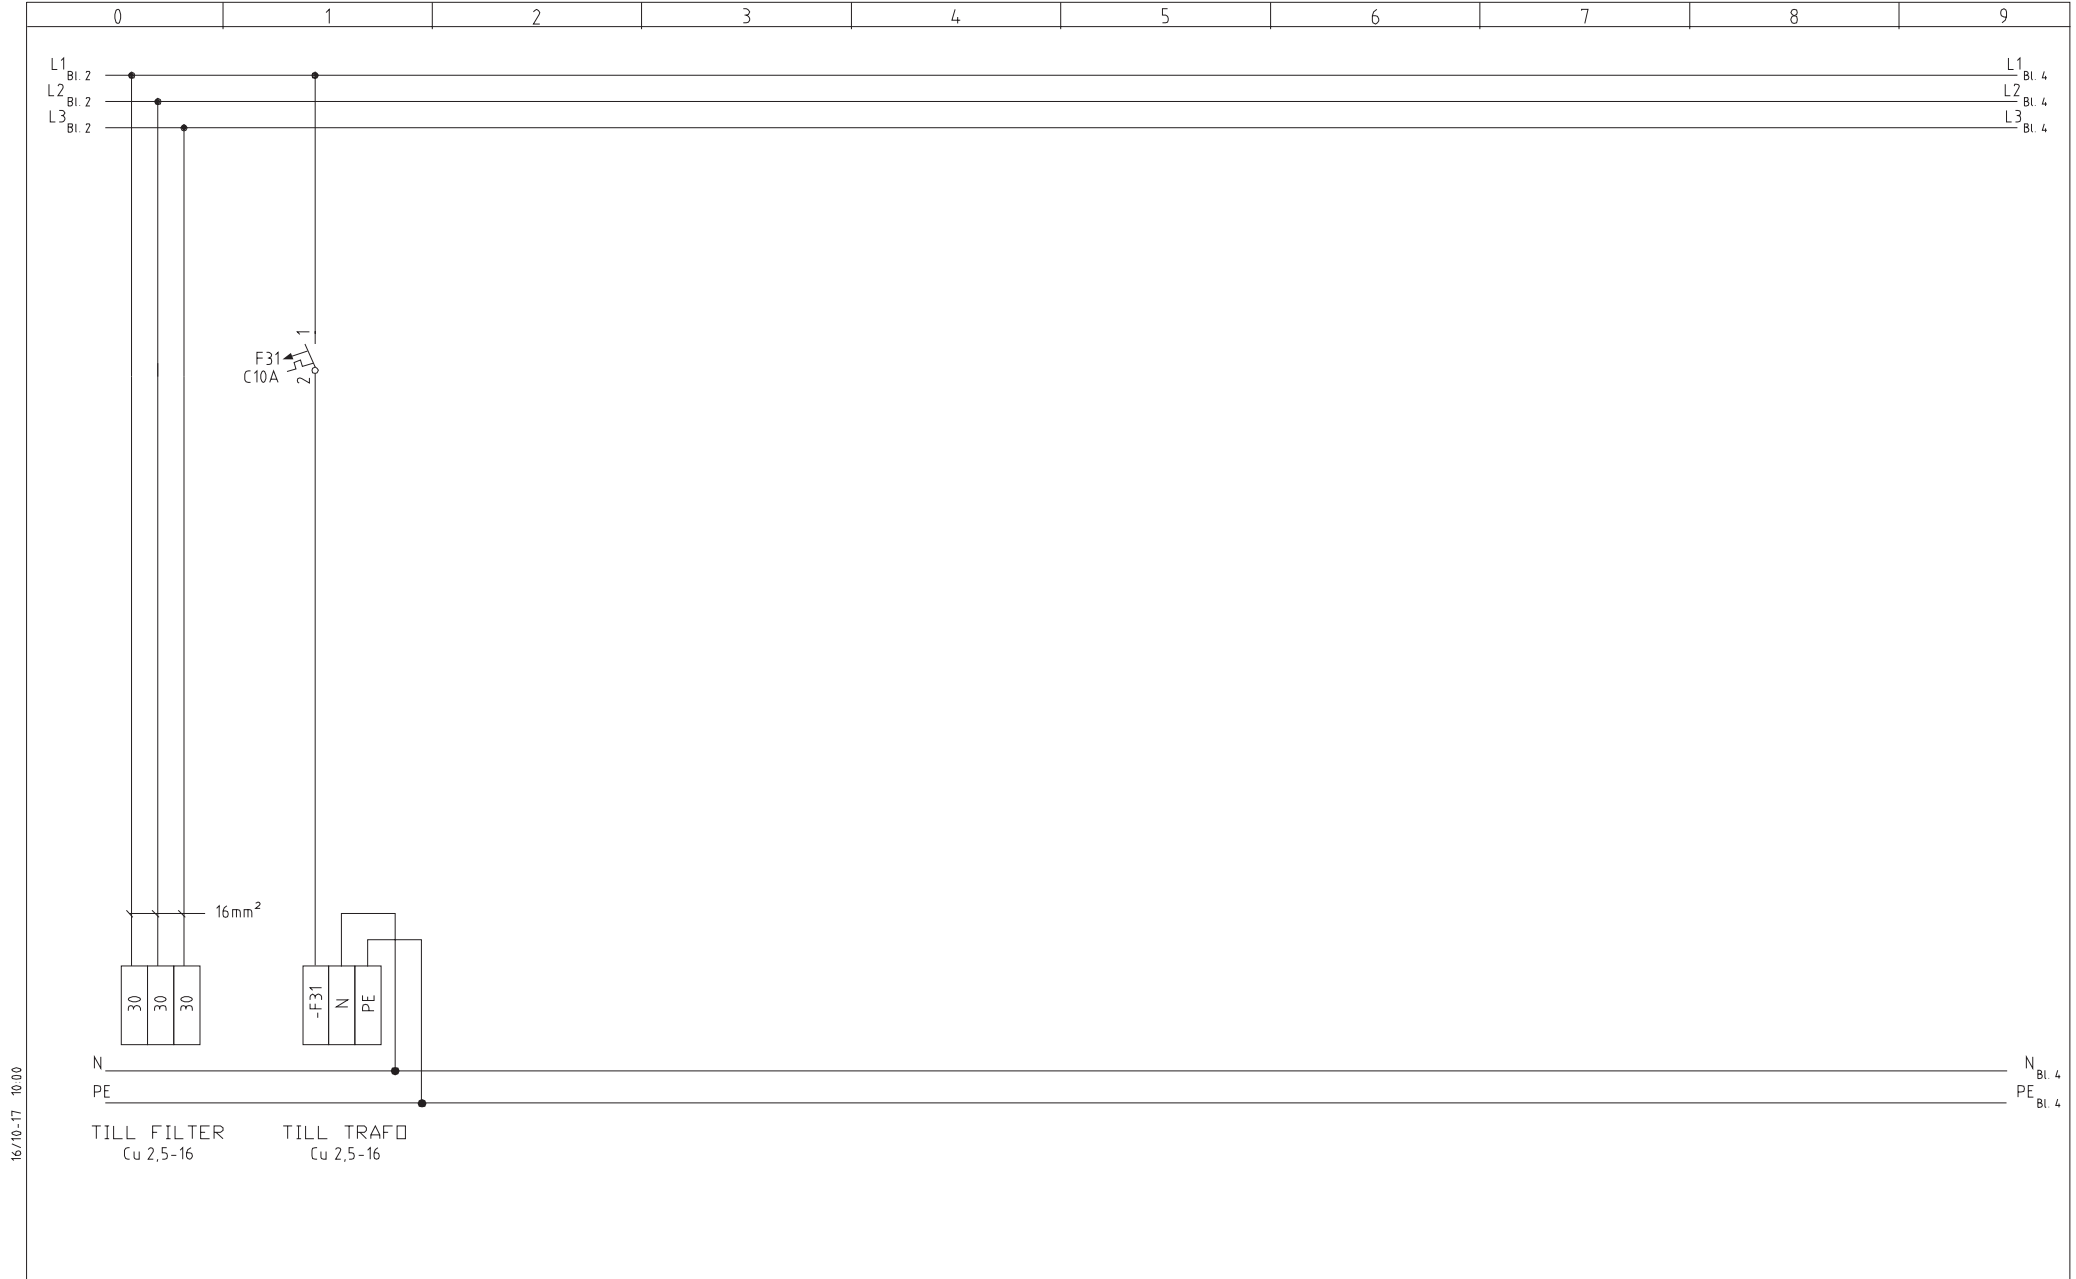

16/10-17 10.00

-5592.dwg


NO	ÄNDRING	SIGN	DATUM
E	Ny hänvisning till kontaktlistan	DV	2019-10-15
D	Ny låstyp, reviderad text skylt BC	IJ	2019-04-15
C	Uppdaterat kapitelnamn för hänvisning till TH	SH	2017-10-16
B	Revidering	DVn	2016-10-17
A	Revidering	CBN	2015-04-15



Göteborgs Stad
Trafikkontoret

TRAFIKKONTORET GÖTEBORG
STANDARD BELYSNINGSCENTRAL
BELYSNINGSCENTRAL TYP2

ARBETSNUMMER	RITNINGNUMMER	
	363/93-5592	
KONSTRUERAD AV	HANDLÄGGARE	BLAD
SBN	DVN	3
DATUM	FORTS.	REV.
2013-04-08	4	E

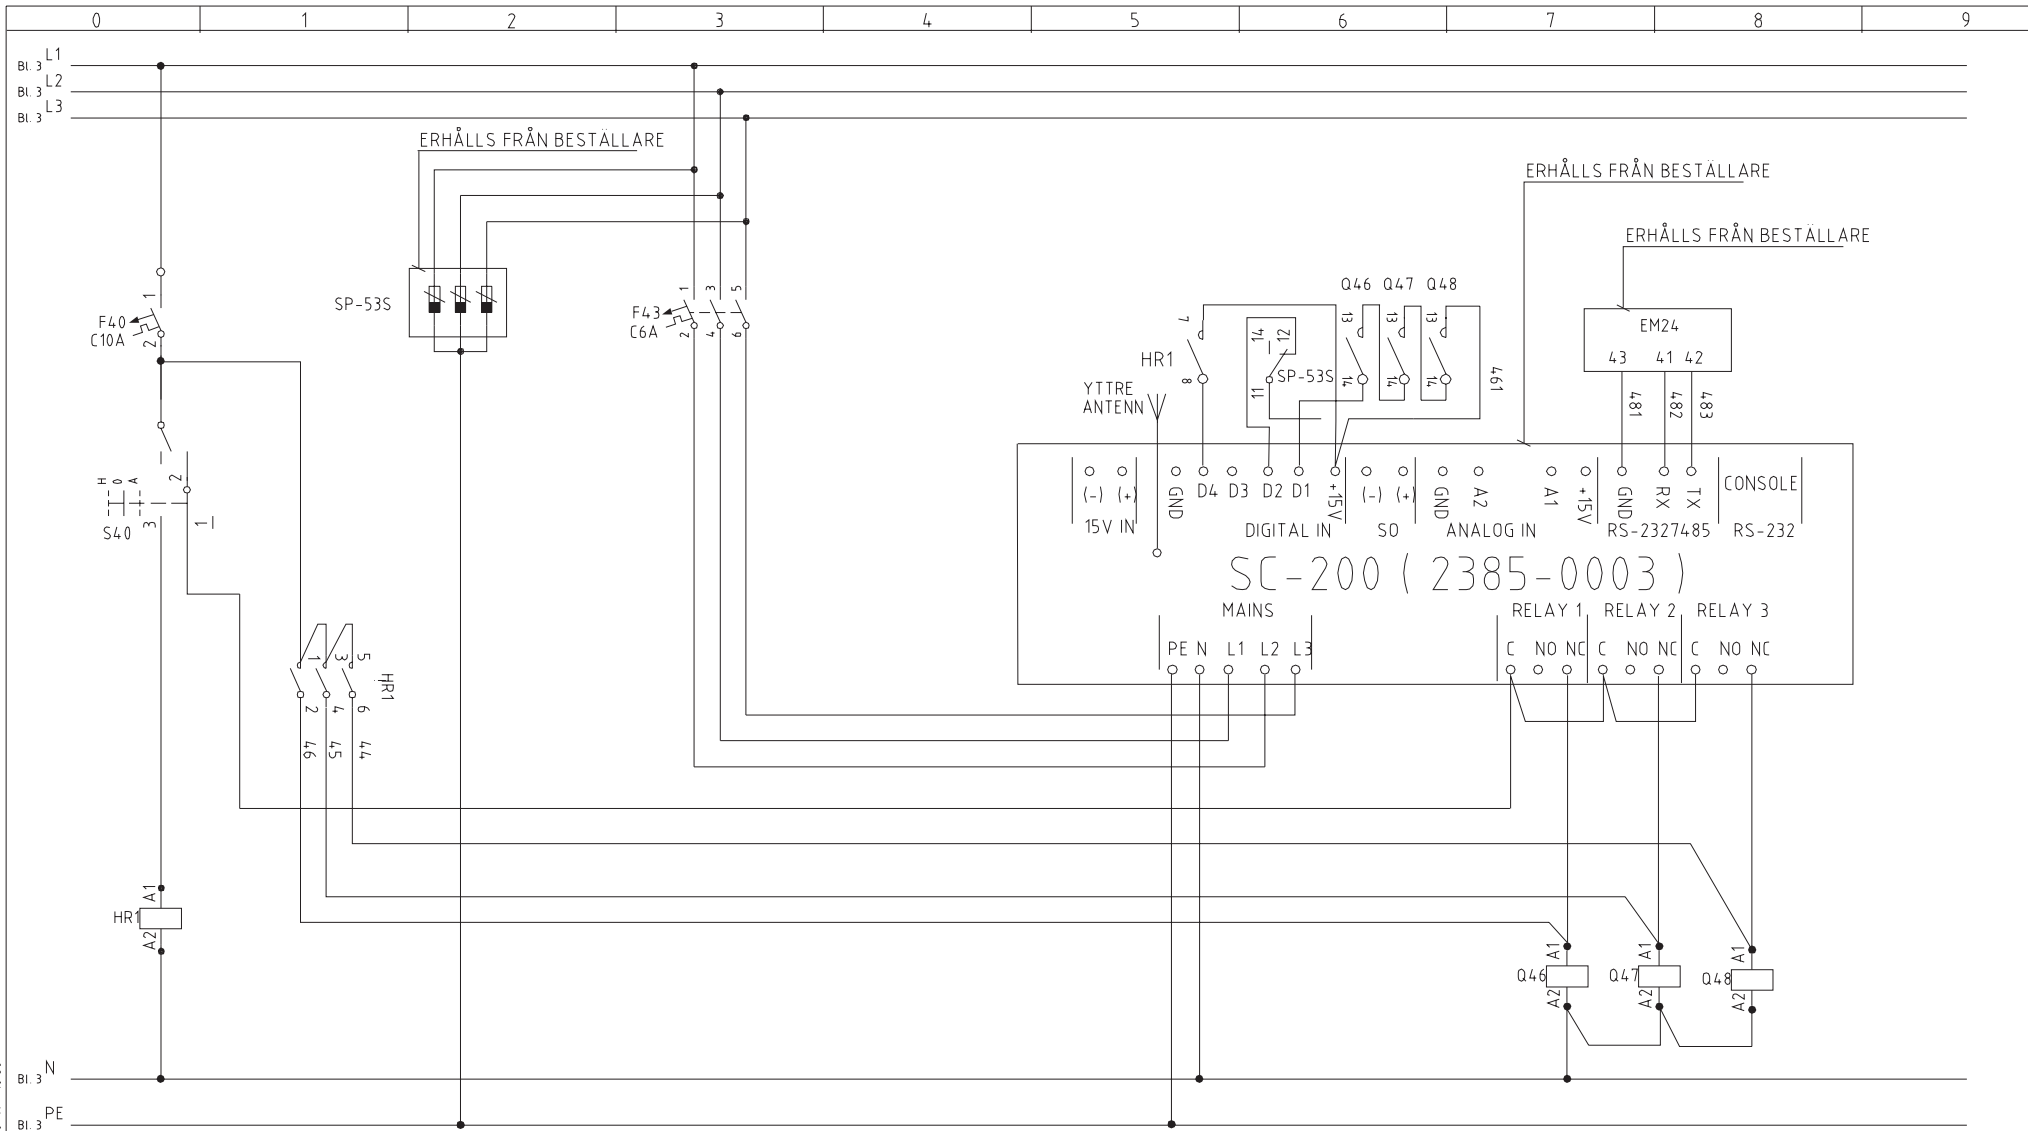

16/10-17 10.00

-5592.dwg

E	Ny hänvisning till kontaktlistan	DV	2019-10-15
D	Ny låstyp, reviderad text skylt BC	IJ	2019-04-15
C	Uppdaterat kapitelnamn för hänvisning till TH	SH	2017-10-16
B	Revidering	DVn	2016-10-17
A	Revidering	CBN	2015-04-15
NR.	ÄNDRING	SIGN.	DATUM



Göteborgs Stad
Trafikkontoret

TRAFIKKONTORET GÖTEBORG
STANDARD BELYSNINGSCENTRAL
BELYSNINGSCENTRAL TYP2

ARBETSNUMMER	RITNINGNUMMER	
	363/93-5592	
KONSTRUERAD AV	HANDLÄGGARE	BLAD
SBN	DVN	4
DATUM	FORTS.	REV.
2013-04-08	5	E

0	1	2	3	4	5	6	7	8	9	
POST	ANTAL	BENÄMNING	FABRIKAT	TYP	ANMÄRKNING					
						GENERELLT GÄLLER "I2SB KRAVSPECIFIKATION BELYSNINGSCENTRALER"				
KABELSKÅP	1				VARMFÖRZINKAT IP34	KABELSKÅP SAMT ALLA STÅLDETALJER SKA YTBEHANDLAS OCH MÅLAS ENLIGT ROSTSKYDDMÅLNING				
KABELSKÅPSFUNDAM	1		ENSTO			AV STÅLKONSTRUKTIONER 120.				
MÅT.KABELINSATS	1		ENSTO	IS 4824		FUNDAMENT FÖRSTÄRKT MED EXTRA KORROSIONSSKYDD TYP POLYESTERLACK, RAL 7037.				
LÅS	2		STOCKHOLMSLÅS(EBR)							
Q20	1	HUVUDBRYTARE	ENSTO	KS3 63						
S40	1	H-0-A OMKOPPLARE	K&N	CA4 A250 VE21						
Q46	1	KONTAKTOR	SCHNEIDER/ABB	63A						
Q47	1	KONTAKTOR	SCHNEIDER/ABB	63A						
Q48	1	KONTAKTOR	SCHNEIDER/ABB	63A						
HR1	1	HJALPRELA + HJALPKONTAKER	ENSTO/ABB	2-PDL VÄXL						
F40	1	DVÄRGBRYTARE	ENSTO/ABB	1P, 10A, 10kA, C-KATEGORI						
F43	1	DVÄRGBRYTARE	ENSTO/ABB	3P, 6A, 10kA, C-KATEGORI						
F20	3x1	DIAZEDSÅKRING	ENSTO/ABB	DIII						
F22-28	3x7	DIAZEDSÅKRING	ENSTO/ABB	DII						
				DII						
BC BYGGS KOMPLETT MED RADFASTEN, DINFASTEN, BERÖRINGSSKYDD OSV			ENSTO/ABB							
SAMTLIGA DELAR/KOMPONENTER I BC FÅR BYTAS UT TILL LIKVÄRDIG PRODUKT, BESTÄLLARE BESTÄMMER LIKVÄRDIGHET										
SC-200	-	ERHÅLLS FRÅN BESTÄLLARE								
EM24	-	ERHÅLLS FRÅN BESTÄLLARE								
ANTENN RUND	-	ERHÅLLS FRÅN BESTÄLLARE								
SP-53S	-	ERHÅLLS FRÅN BESTÄLLARE	ÖVERSÄPPNINGSSKYDD							

16/10-17 10:00

-5592.dwg

E	Ny hänvisning till kontaktlistan	DV	2019-10-15
D	Ny lästyp, reviderad text skytt BC	IJ	2019-04-15
C	Uppdaterat kapitelnamn för hänvisning till TH	SH	2017-10-16
B	Revidering	DVn	2016-10-17
A	Revidering	CBN	2015-04-15
NP	ÄNDRING	SIGN	DATUM



Göteborgs Stad
Trafikkontoret

TRAFIKKONTORET GÖTEBORG
STANDARD BELYSNINGSCENTRAL
BELYSNINGSCENTRAL TYP2

ARBETSNUMMER		RITNINGSNUMMER	
		363/93-5592	
KONSTRUERAD AV	HANDLÄGGARE	BLAD	
SBN	DVN	5	
DATUM	FORTS.	REV.	
2013-04-08	6	E	



Skylden ska vara plastlaminat
 Texten ska vara svart på vit botten och vara centrerad
 Skylden ska limmas fast med PL400
 Märkning ska ske enligt EBR KJ 31:13 (kabelskåp) och SS 437 01 40
 (Anslutning av lågspänningsinstallation till elnätet)

Vilket nummer ny BC kommer att få erhålls av trafikkontoret. För kontakt se TH kap 1C kompetens "belysning"

16/10-17 10.00
-5592.dwg

E	Ny hänvisning till kontaktlistan	DV	2019-10-15
D	Ny lästyp, reviderad text skylt BC	IJ	2019-04-15
C	Uppdaterat kapitelnamn för hänvisning till TH	SH	2017-10-16
B	Revidering	DVn	2016-10-17
A	Revidering	CBN	2015-04-15
NR.	ÄNDRING	SIGN.	DATUM



Göteborgs Stad
Trafikkontoret

TRAFIKKONTORET GÖTEBORG
 STANDARD BELYSNINGSCENTRAL
 BELYSNINGSCENTRAL TYP2

ARBETSNUMMER	RITNINGSNUMMER	
	363/93-5592	
KONSTRUERAD AV	HANDLÄGGARE	BLAD
SBN	DVN	6
DATUM	FORTS.	REV.
2013-04-08	-	E