


SKALA 1:50

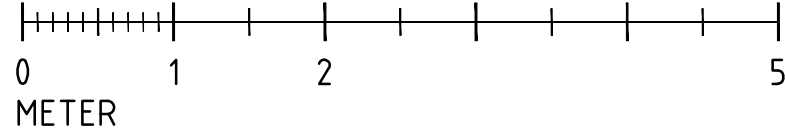

Anvisningar

Stolptopp ska vara tät eller utförd med krona enligt standardritning 5505 Mastkrona

Arm på 8 m enkel- eller dubbelarm ska vara enligt standardritning 5577 Spårvägsarm typ 81.

Arm på 5 meter ska vara enligt standardritning 5586 Spårvägsarm liten typ 81, 75%

Stolpe och arm ska vara målad enligt TH kap 12QD med underkapitel. Ytbehandling av stolpar enligt TH kap 12QD2.

Stolpe ska vara av klass A enligt TH kap 12SA3, förutom diameter och längd enligt denna ritning.

Fundament typ ska vara anpassat för stolpe.



**Göteborgs
Stad**

Stadsmilöförvaltningen

STANDARDDRITNING

Stålstolpe med
spårvägsarm 9 meter, klass A,
Armatur med Osbornshatt

Gäller fr.o.m
TH 2024:1

Beslutad av Avdelning: Anläggning och infrastruktur
Ansvarig Enhet: Byggnadsverk Belysning

FORMAT: A3
SKALA: 1:50

RITNINGNUMMER: 5597

REV: C