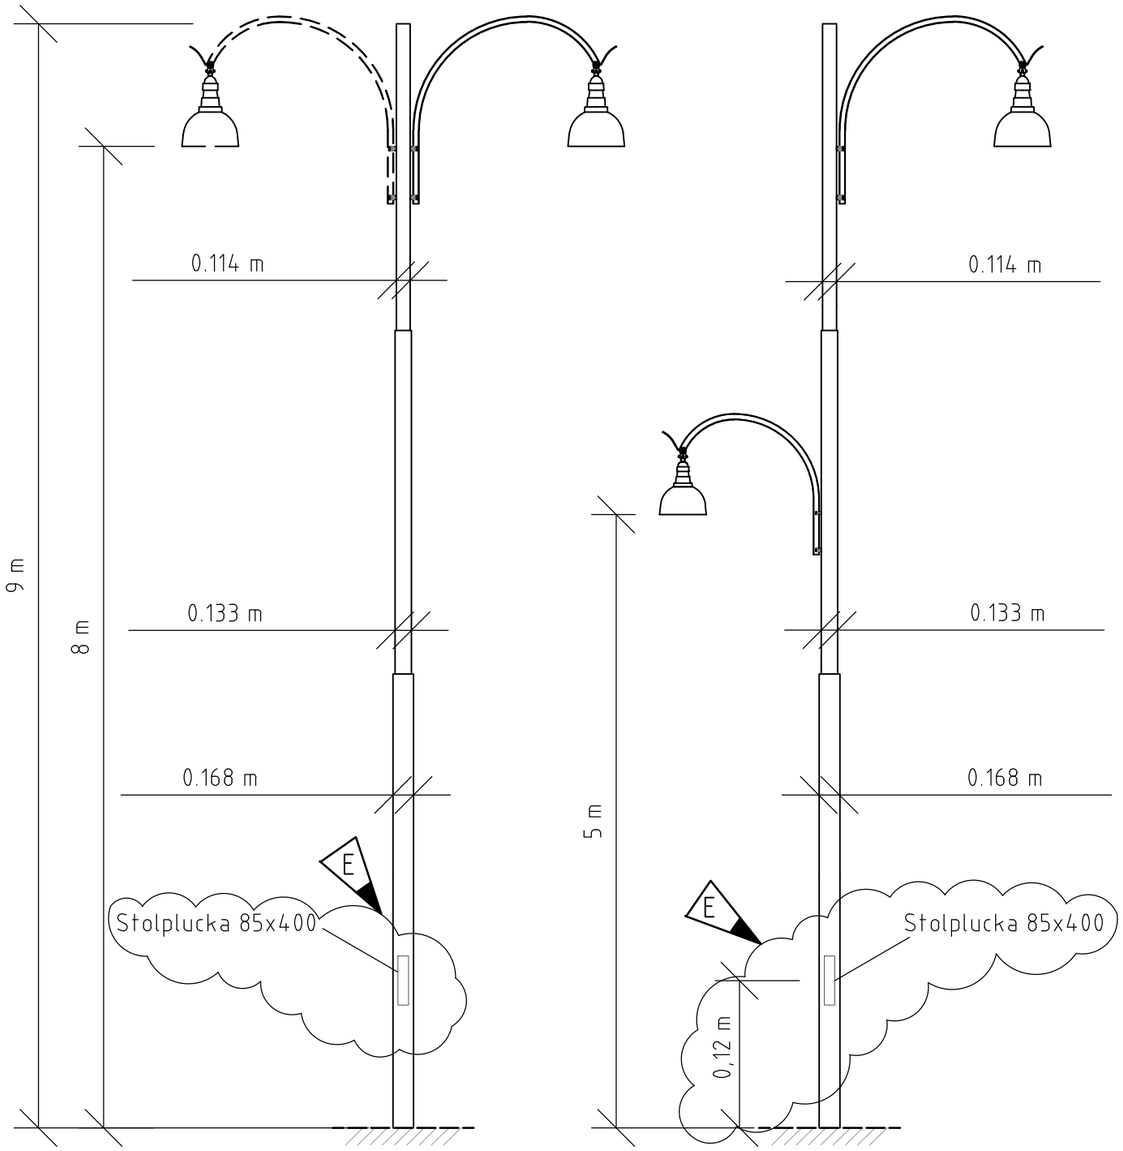


SKALA 1:50

0 1 2 5

METER

Anvisningar

Stolptopp ska vara tät eller utförd med krona enligt standardritning 5505 Mastkrona

Arm på 8 m enkel- eller dubbelarm ska vara enligt standardritning 5577 Spårvägsarm typ 81.

E

Osbornshatt enligt standardritning 5558 armatur med Osbornshatt

Arm på 5 meter ska vara enligt standardritning 5586 Spårvägsarm liten typ 81, 75%

Stolpe och arm ska vara målad enligt TH kap 12QD med underkapitel. Ytbehandling av stolpar enligt TH kap 12QD2.

Stolpe ska vara av klass A enligt TH kap 12SA3, förutom diameter och längd enligt denna ritning.

Fundament typ ska vara anpassat för stolpe.

XREF:

Göteborgs Stad

Stadsmiljöförvaltningen

STANDARDRITNING

Stålstolpe med spårvägsarm 9 meter, klass A, Armatur med Osbornshatt

Gäller fr.o.m TH 2026:2

Beslutad av Avdelning:	Ansvarig Enhet:	FORMAT	SKALA	RITNINGSNUMMER	REV
Anläggning och infrastruktur	Byggnadsverk Belysning	A3	1:50	5597	E