



AVTAPPNINGSANORDNING MED AVLOPP

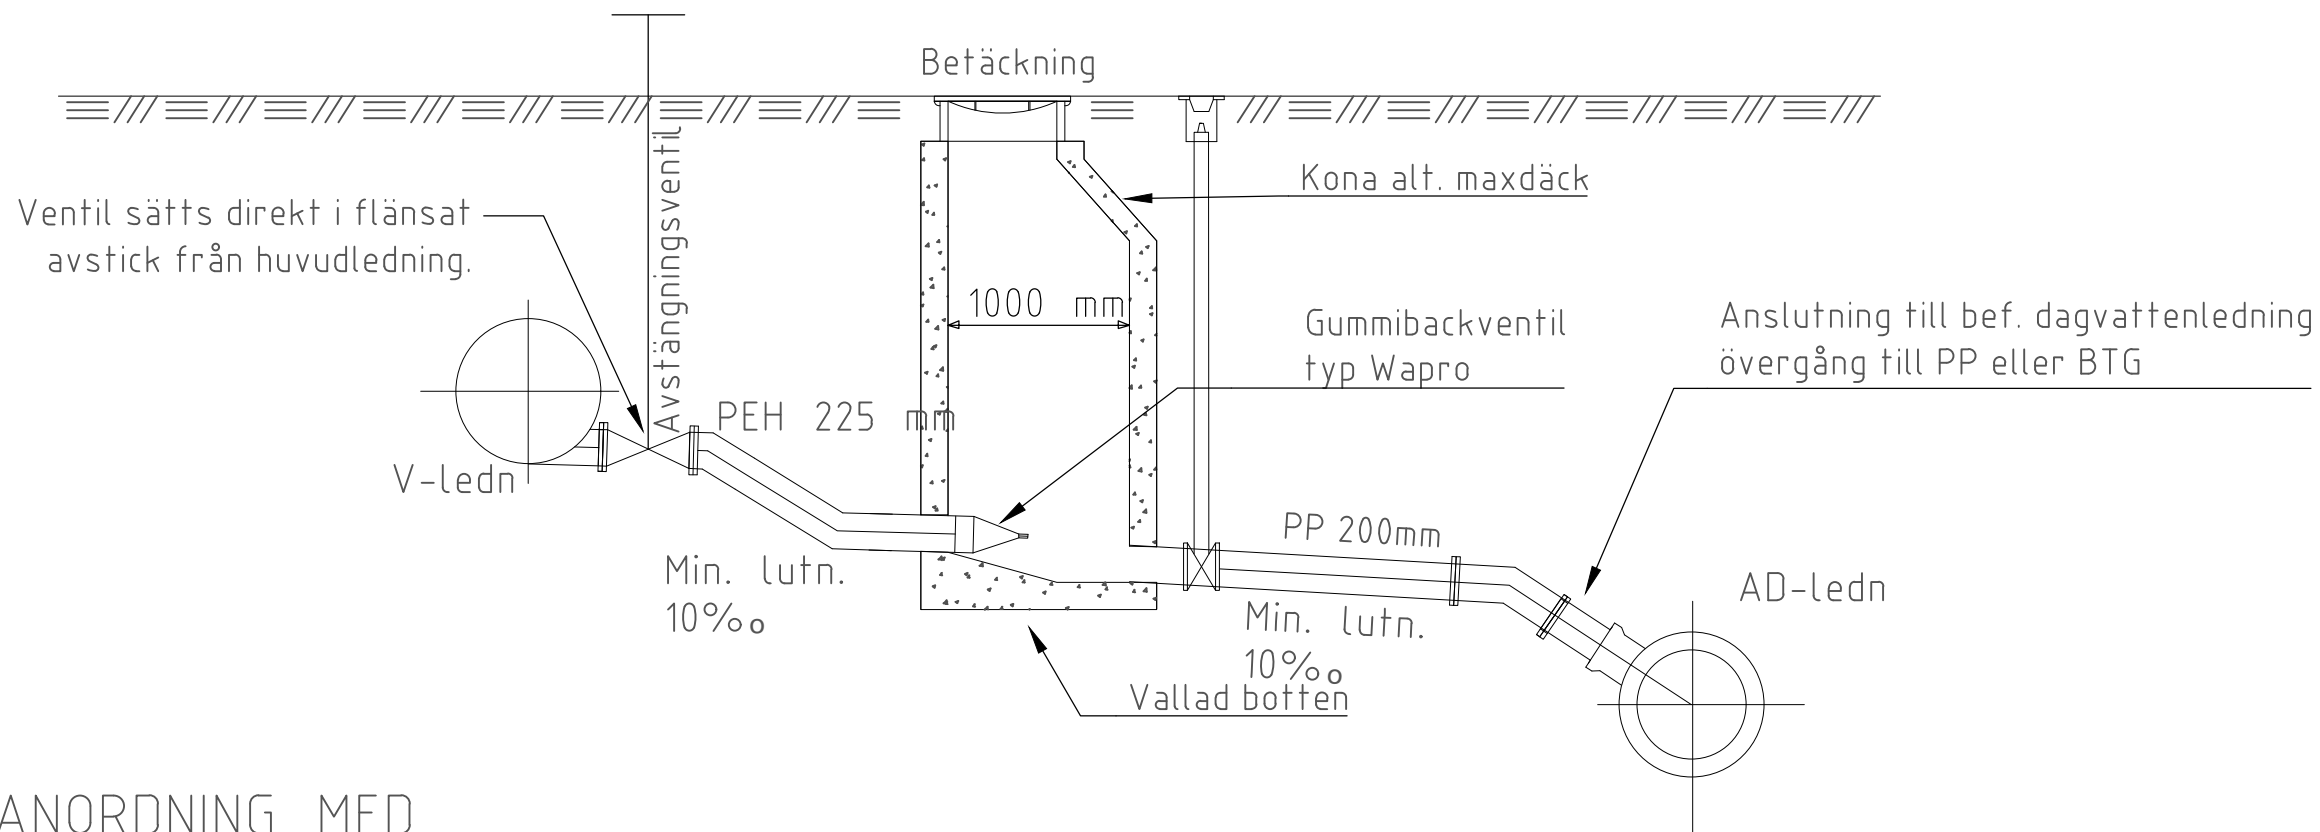

AVTAPPNINGSANORDNING MED PUMPBRUNN

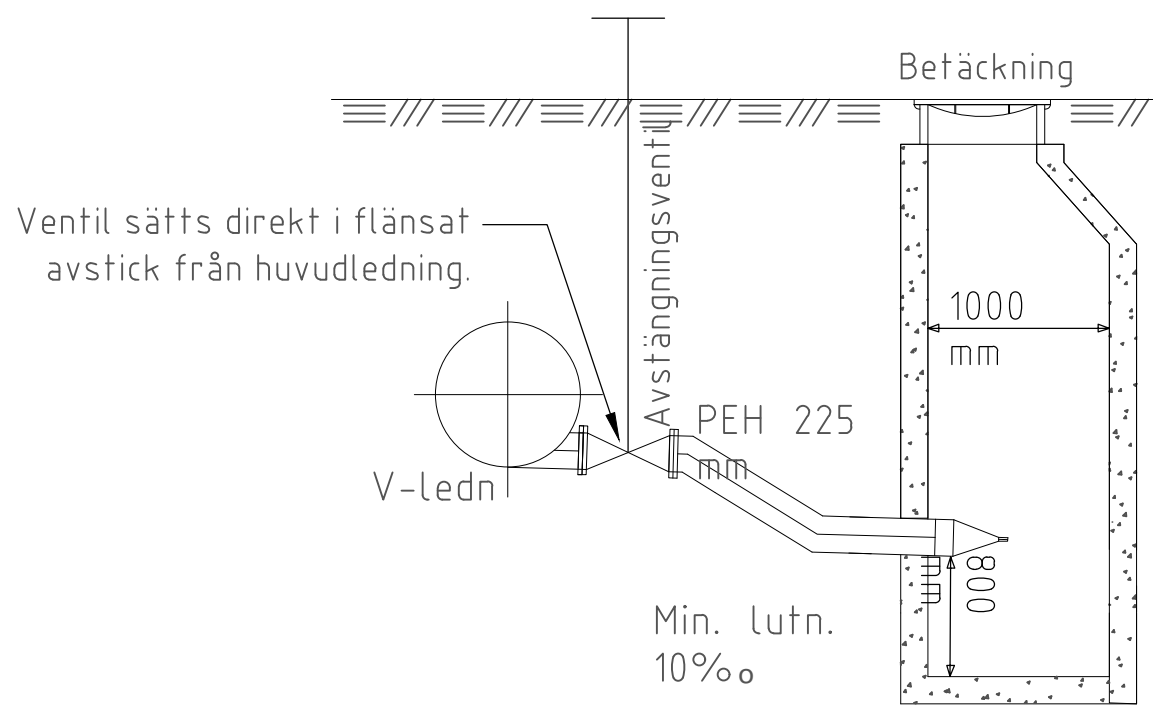

 Göteborgs Stad Kretslopp och Vatten		STANDARDRITNING Avtappningsanordning		Gäller fr.o.m TH 2022:3	
Beslutad av Avdelning: PU	Ansvarig Enhet:	FORMAT A3	SKALA EJ SKALA	RITNINGNUMMER 5702	REV A