


**Anvisningar**  
 TYP 1: används där det förekommer trafik i mindre omfattning och med sidoförtöjning mot kajen.


TYP 2: används vid regelbunden trafik av personfärja där förtöjningen sker med stäven mot kajen.

Vid tyngre trafik: exempelvis av lastfärja utformas tilläggsplatsen med en speciell fjädrande konstruktion. Arbetsritningar upprättas i varje enskilt fall.


TYP 1  
 ELEVATION  
 1:50

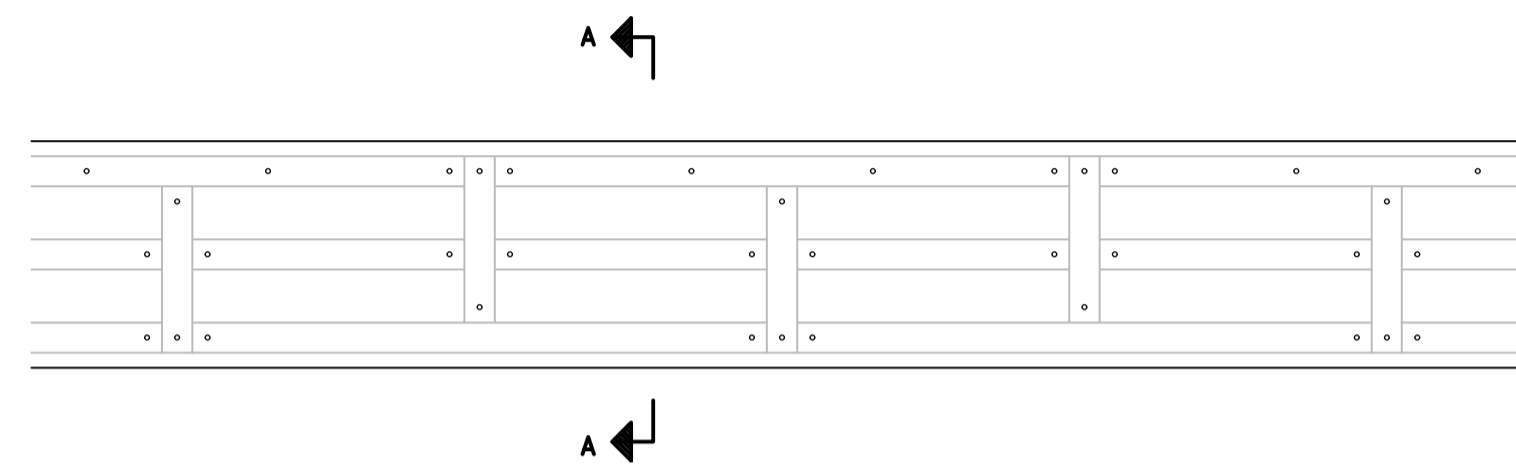

TYP 2  
 ELEVATION  
 1:50

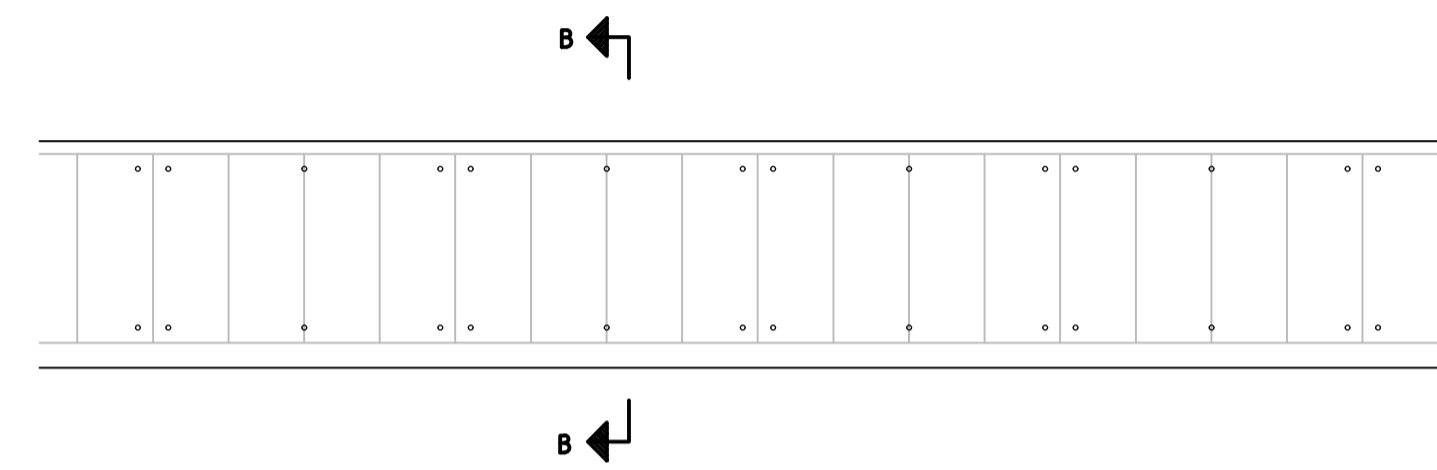

SEKTION A-A  
 1:10

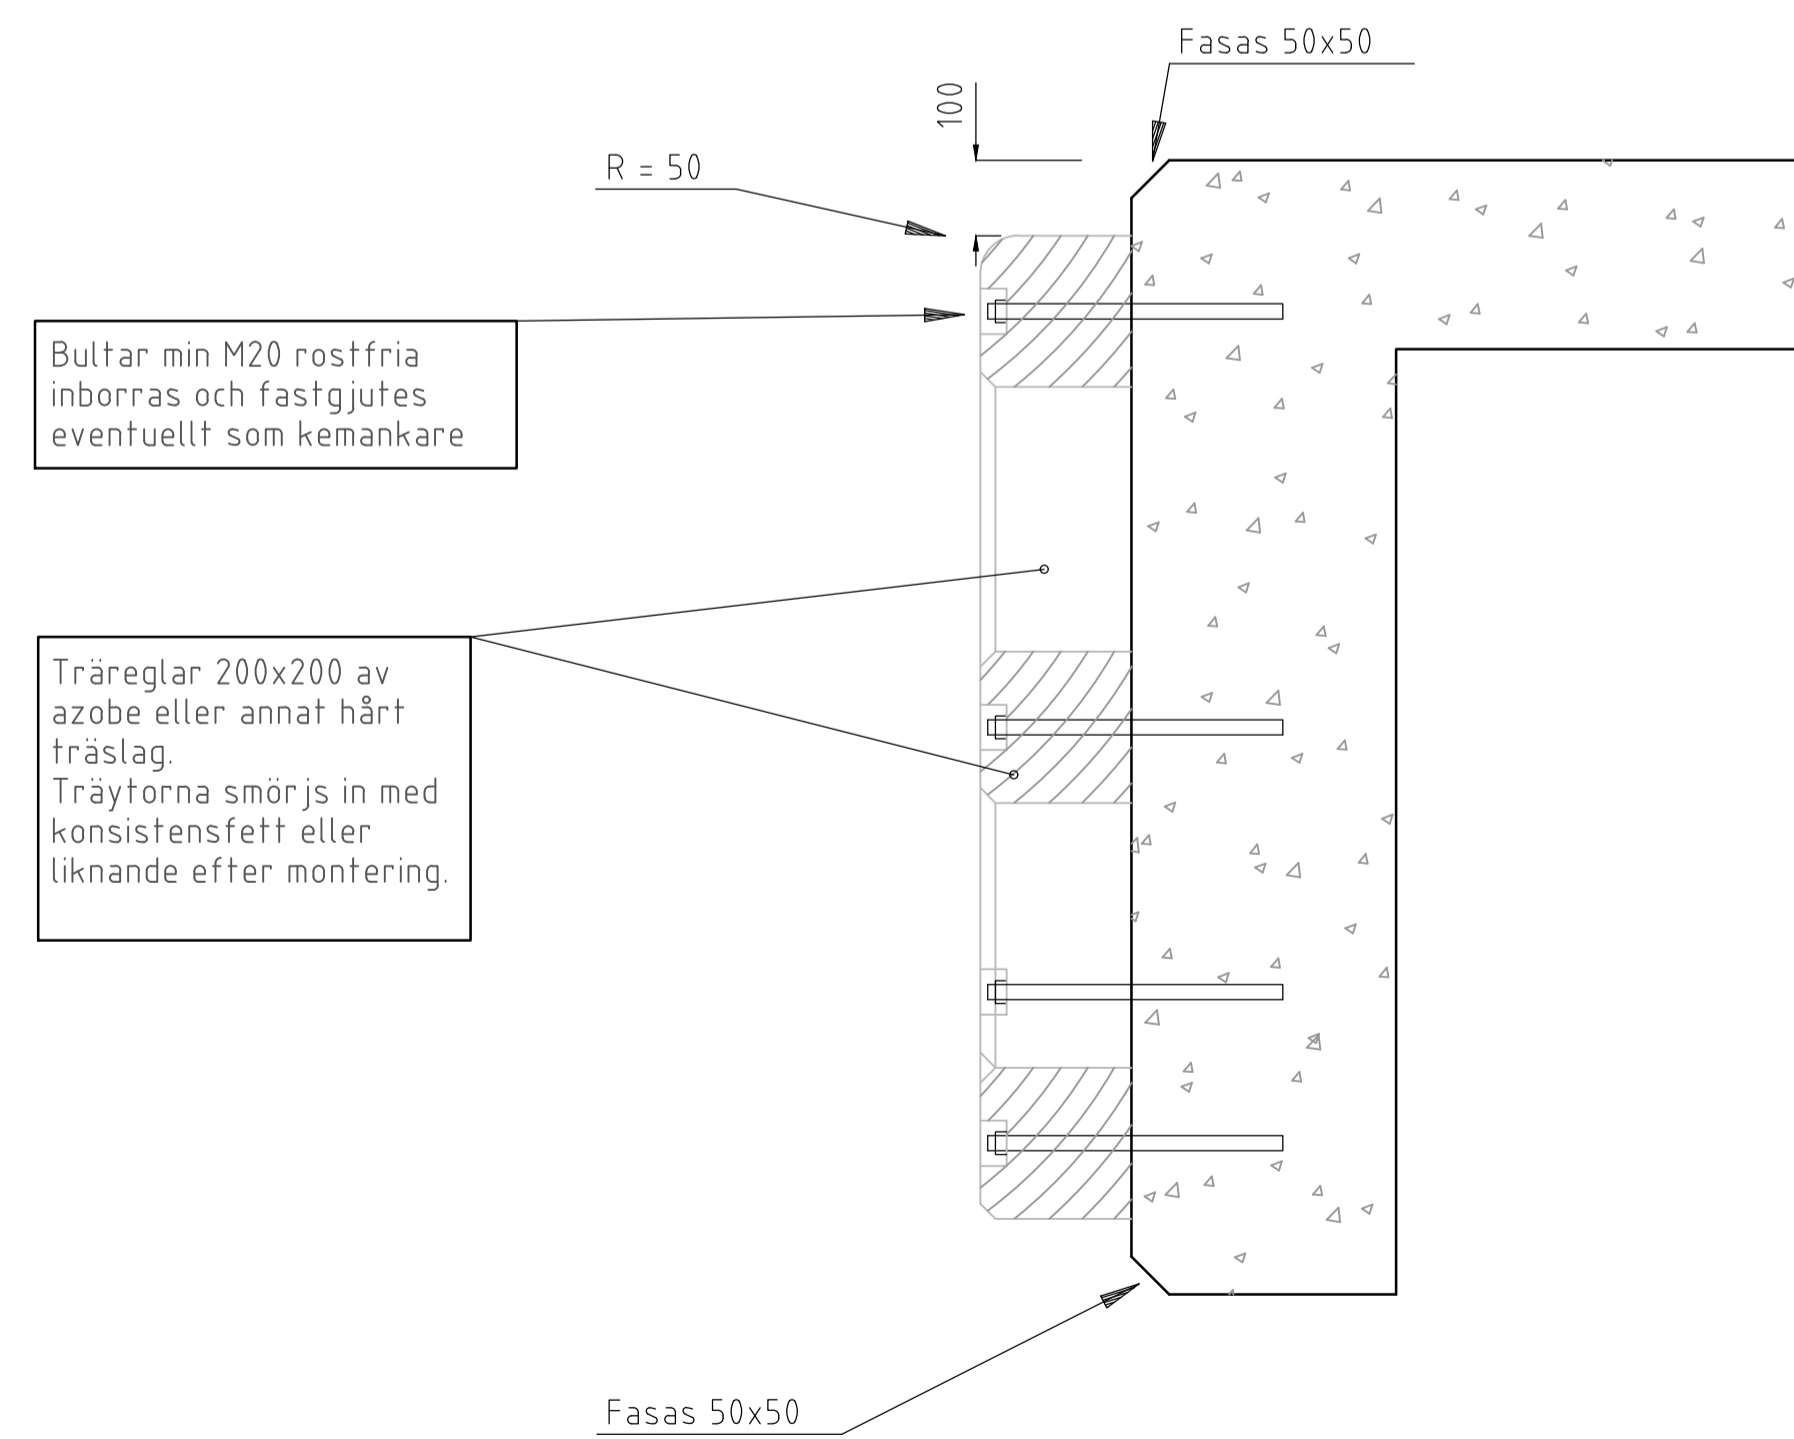

SEKTION B-B  
 1:10

