



SEKTION  
A4:A

Stängsel

Stående virke dimension 100x100 mm  
Liggande virke dimension 28x95 mm

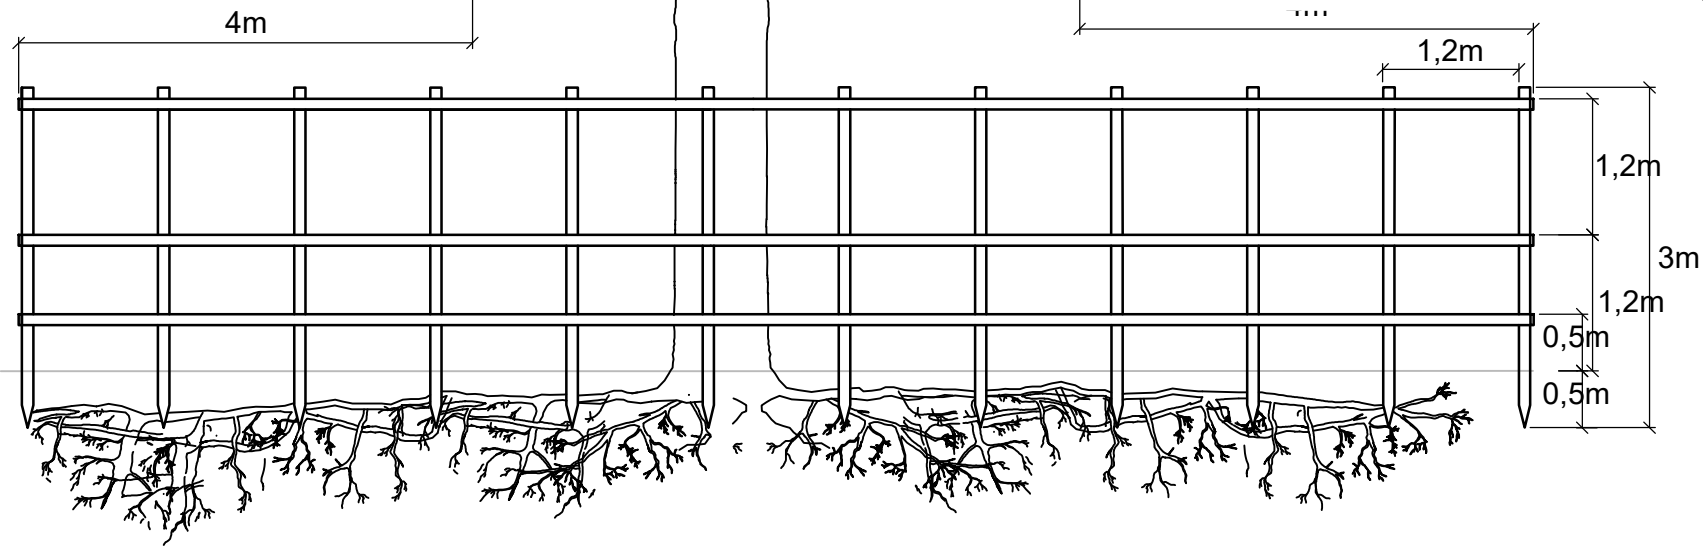

PLAN

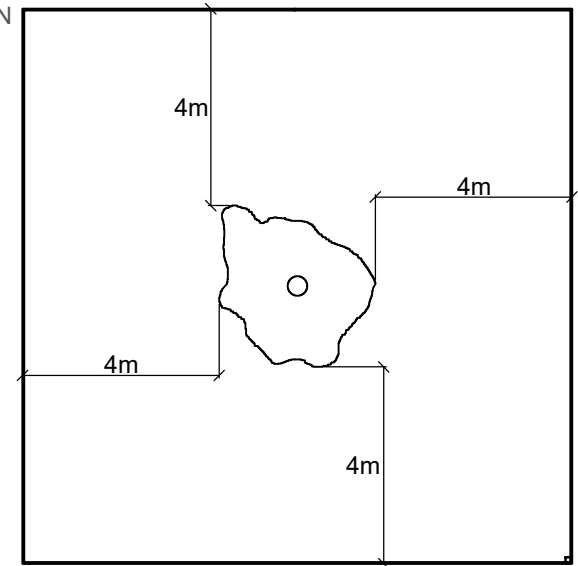

XREF



Göteborgs  
Stad

Park- och Naturförvaltningen

STANDARDRITNING  
SKYDD AV ENSKILT TRÄD -  
INSTÄNGSLING  
SKYDD

Gäller fr.o.m  
TH 2022:1

Beslutad av	Avdelning:	Ansvarig	Enhet:	FORMAT	SKALA	RITNINGSNUMMER	REV
Stadsutveckling	Exploatering	A4	var	A4:A	B		