



SEKTION A4:A

Stängsel

Stående virke dimension 100x100 mm
Liggande virke dimension 28x95 mm

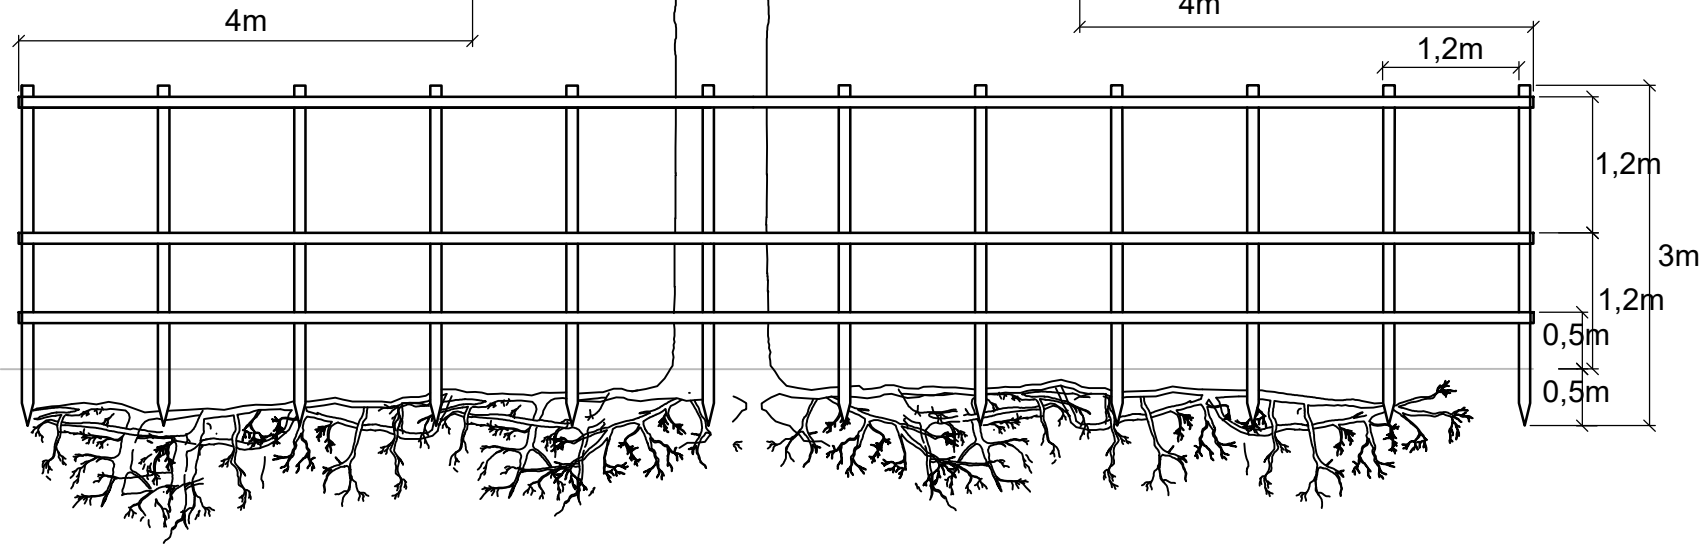

PLAN

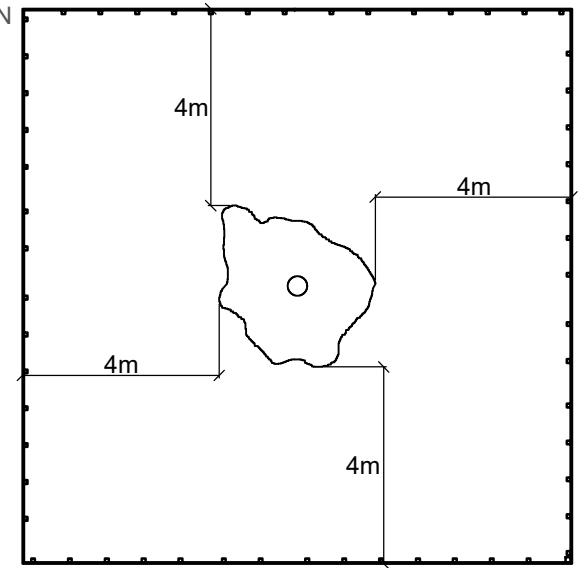

XREF



**Göteborgs
Stad**

Stadsmiljöförvaltningen

STANDARDRITNING

Skydd av enskilt träd -

instängsling

Skydd

Gäller fr.o.m
TH 2022:3

Beslutad av Avdelning: Ansvarig Enhet:

Planering och investering Investering 1

FORMAT SKALA

A4 var.

RITNINGNUMMER

A4:A

REV

D