



SEKTION
A4:A

Stängsel

Stående virke dimension 100x100 mm
Liggande virke dimension 28x95 mm

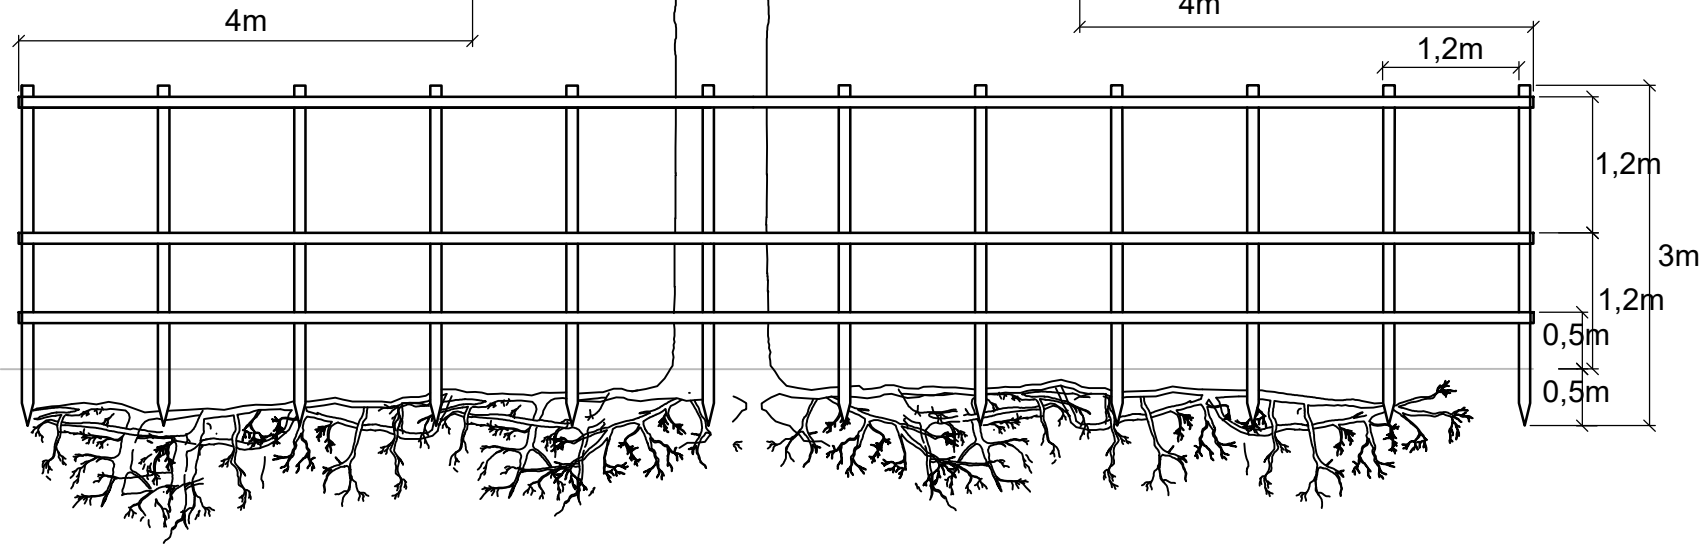

PLAN

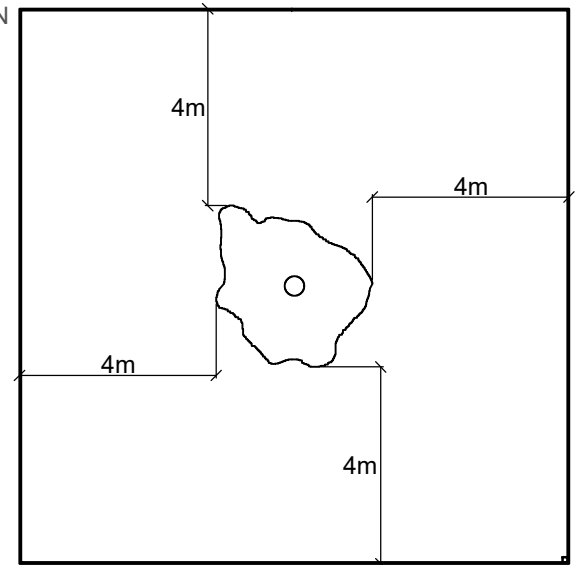

Göteborgs
Stad

Stadsmiljöförvaltningen

Beslutad av Avdelning: Ansvarig Enhet:

Planering och investering Projektledning 1

FORMAT SKALA

A4 var.

RITNINGNUMMER

A4:A

Gäller fr.o.m
TH 2023:2

REV

E