

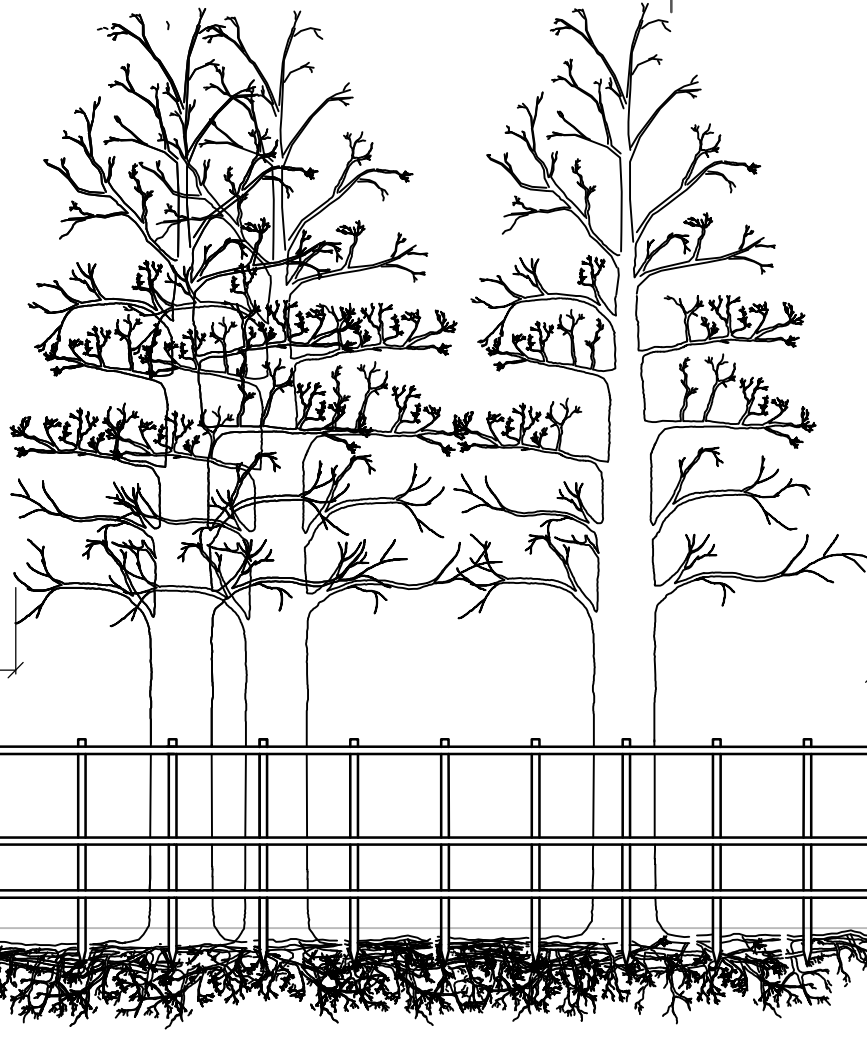


SEKTION
A4:B

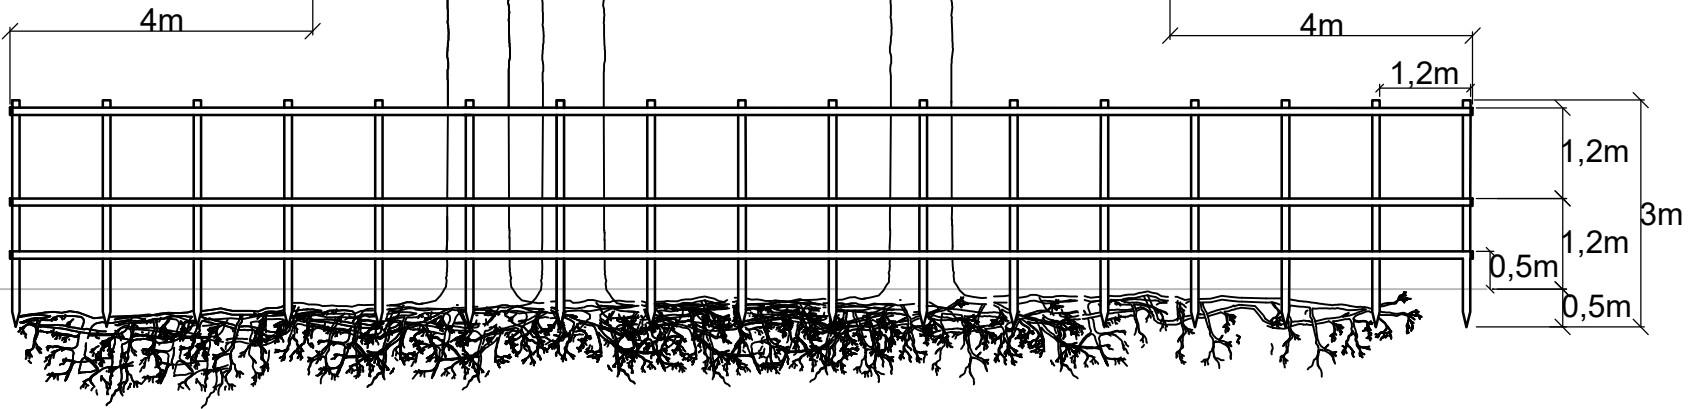

PLAN

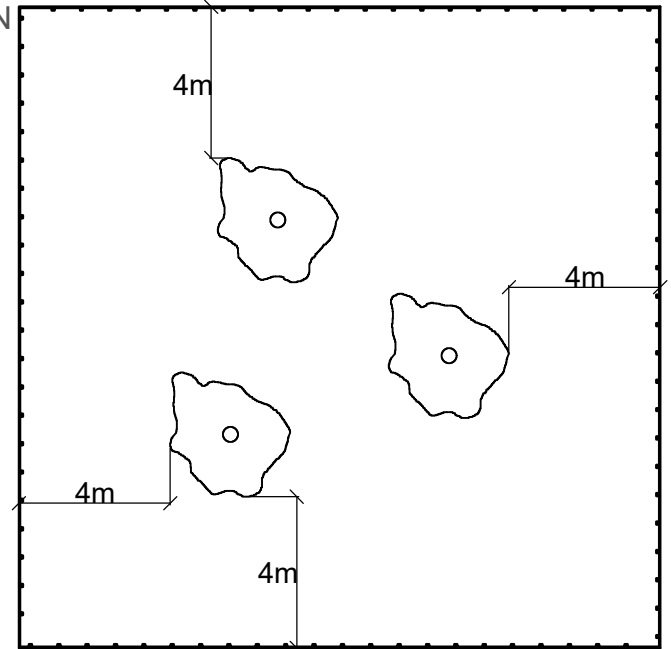

Stängsel

Stående virke dimension 100x100 mm
Liggande virke dimension 28x95 mm



**Göteborgs
Stad**

Stadsmiljöförvaltningen

STANDARDRITNING

Skydd av träd- grupp av träd
Instängsling
Skydd

Gäller fr.o.m
TH 2022:3

Beslutad av Avdelning:	Ansvarig Enhet:	FORMAT	SKALA	RITNINGSNUMMER	REV
Planering och investering	Investering 1	A4	var	A4:B	C