

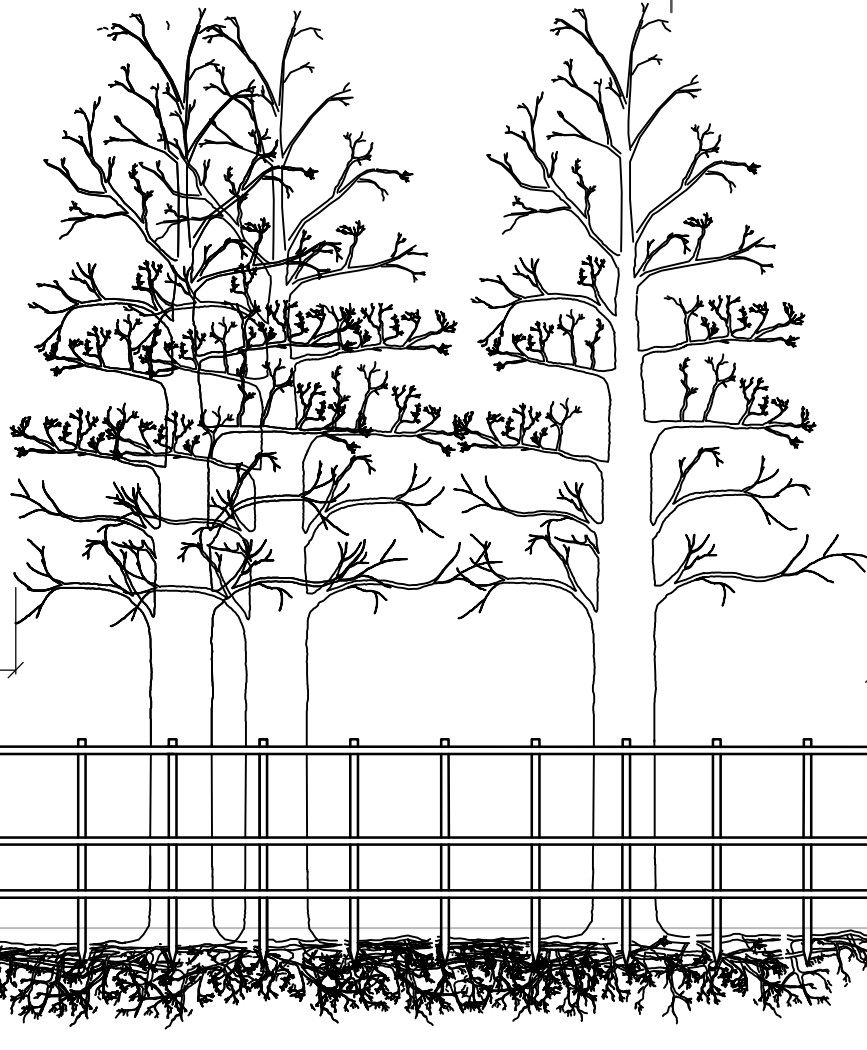


SEKTION  
A4:B

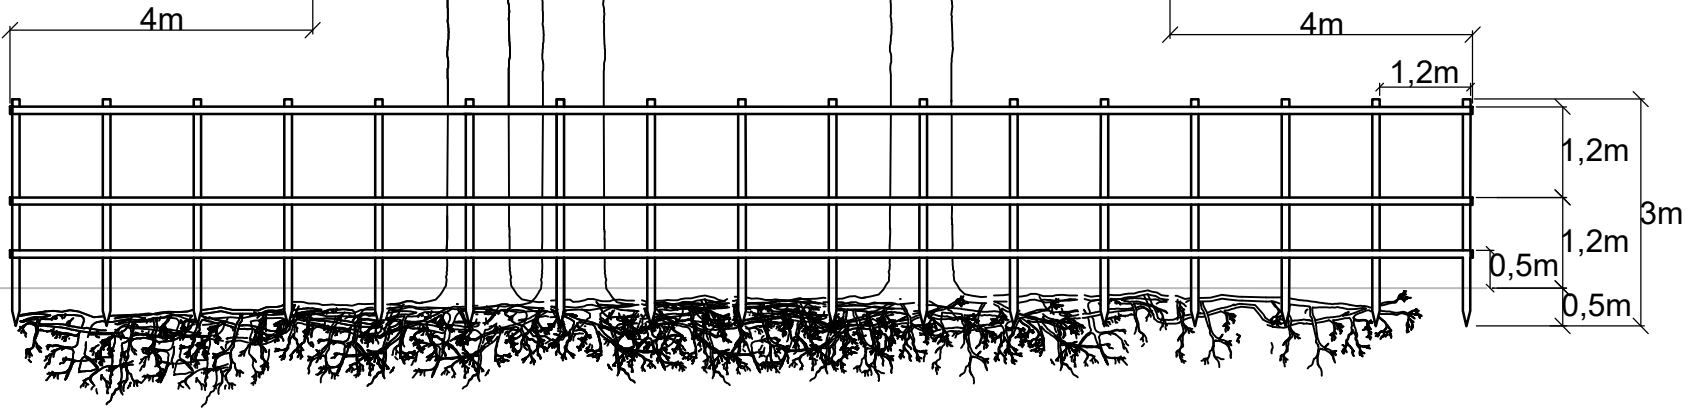

PLAN

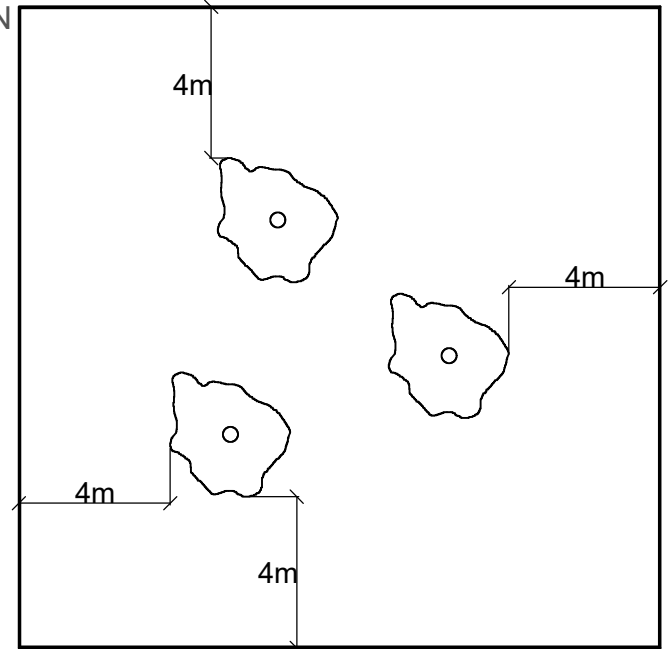

Stängsel

Stående virke dimension 100x100 mm  
Liggande virke dimension 28x95 mm



Göteborgs  
Stad

Stadsmiljöförvaltningen

Beslutad av Avdelning: Planering och investering  
Ansvarig Enhet: Projektledning 1

STANDARDRITNING  
Skydd av träd- grupp av träd  
Instängsling  
Skydd

FORMAT: A4  
SKALA: var.

RITNINGSNUMMER: A4:B

Gäller fr.o.m  
TH 2023:2

REV: D