


SEKTION A4:A

Stängsel

Stående virke dimension 100x100 mm
Liggande virke dimension 28x95 mm

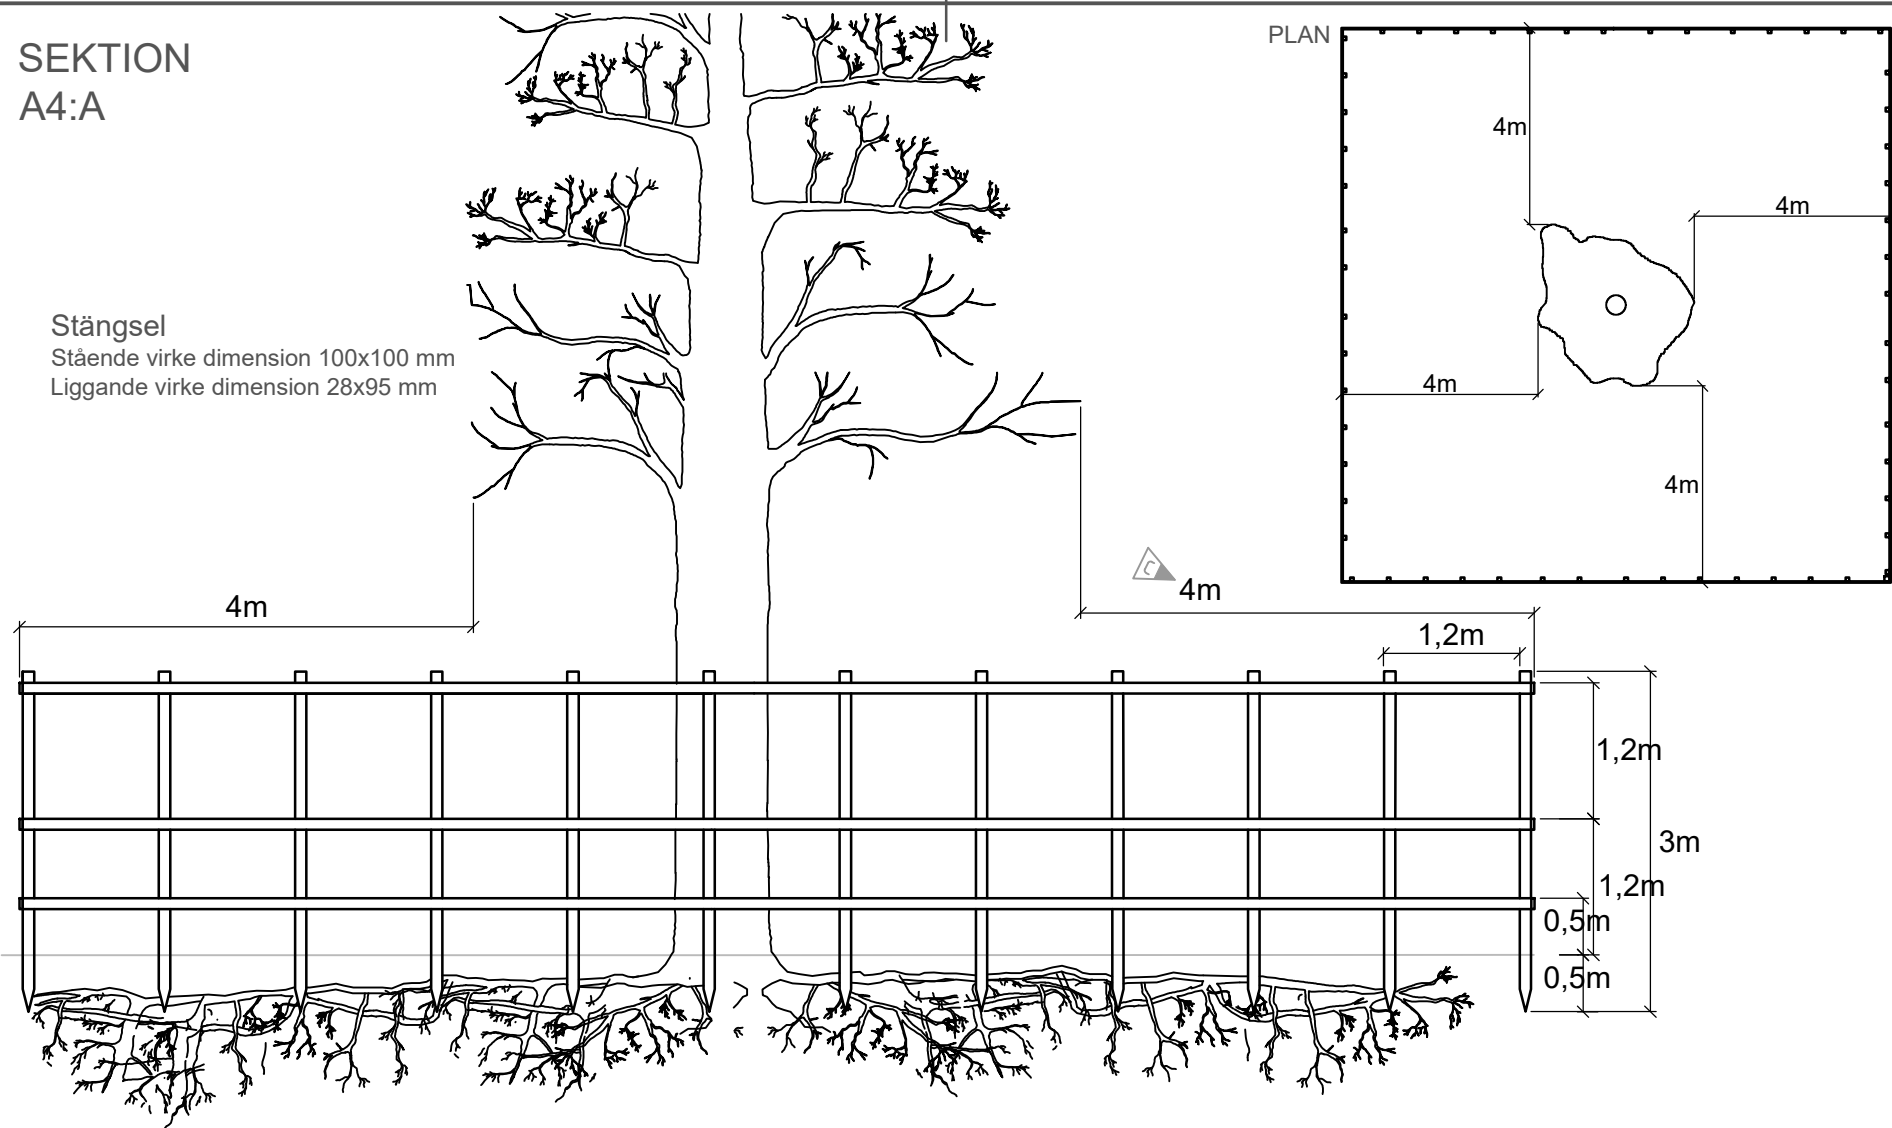

**Göteborgs
Stad**

Park- och Naturförvaltningen

STANDARDDRITNING
SKYDD AV ENSKILT TRÄD -
INSTÄNGSLING
SKYDD

Gäller fr.o.m
TH 2022:2

Beslutad av Avdelning:	Ansvarig Enhet:	FORMAT	SKALA	RITNINGNUMMER	REV
Stadsutveckling	Exploatering	A4	var	A4:A	C