



Sektion J10

Gräsyta
Jordterrass

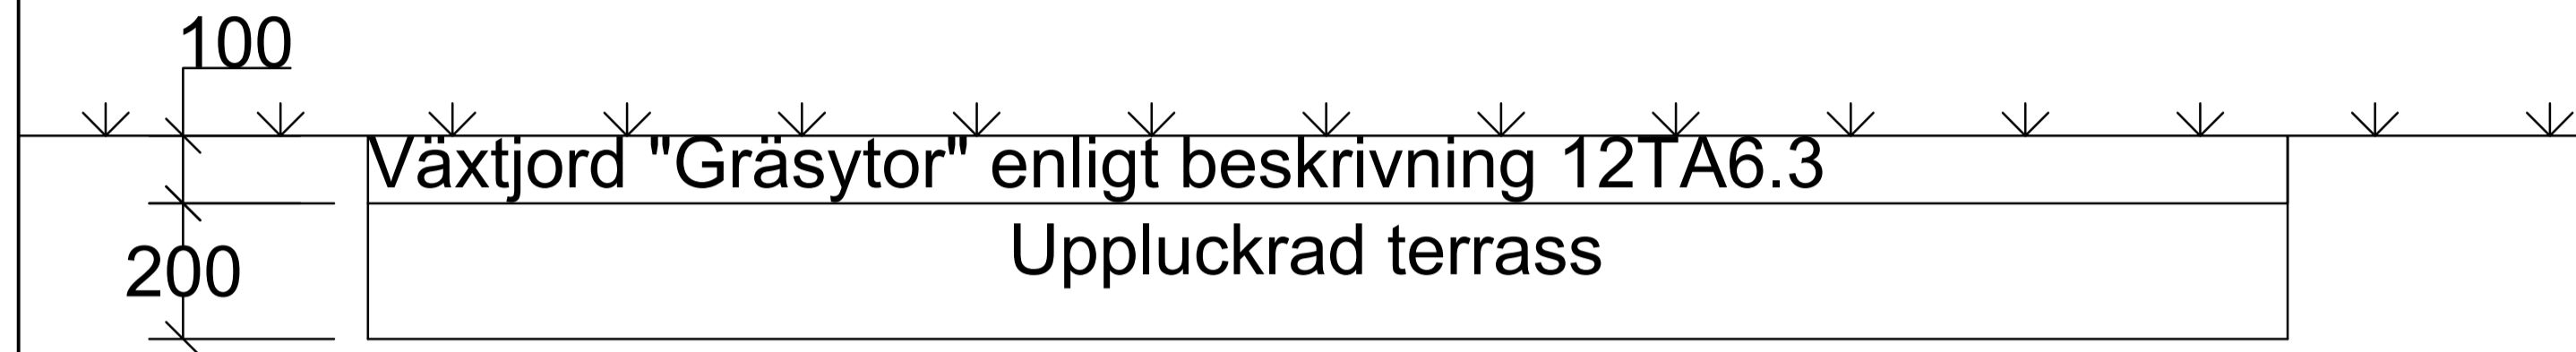


Gräsyta
Bergterrass / tidigare hårdgjord yta

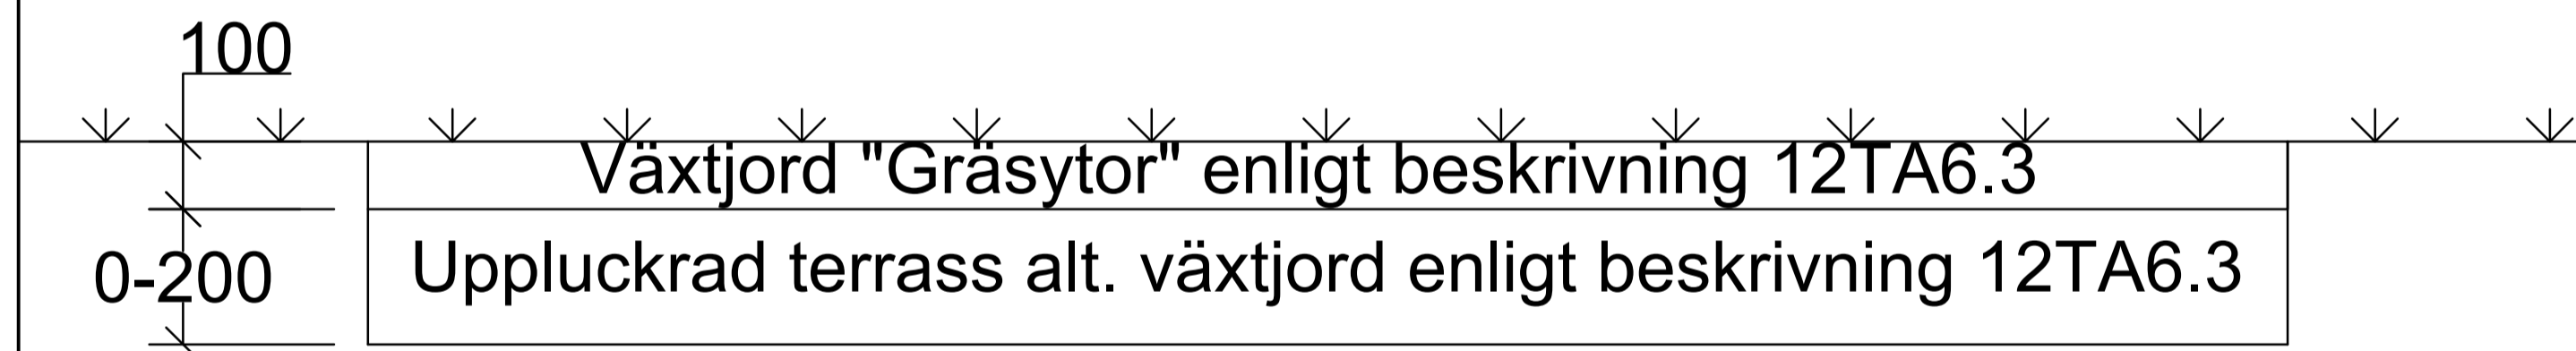


Växtjord "Gräsytor" 12TA6.3: inga stenar större än 20 mm.

Ängsyta
Normaläng

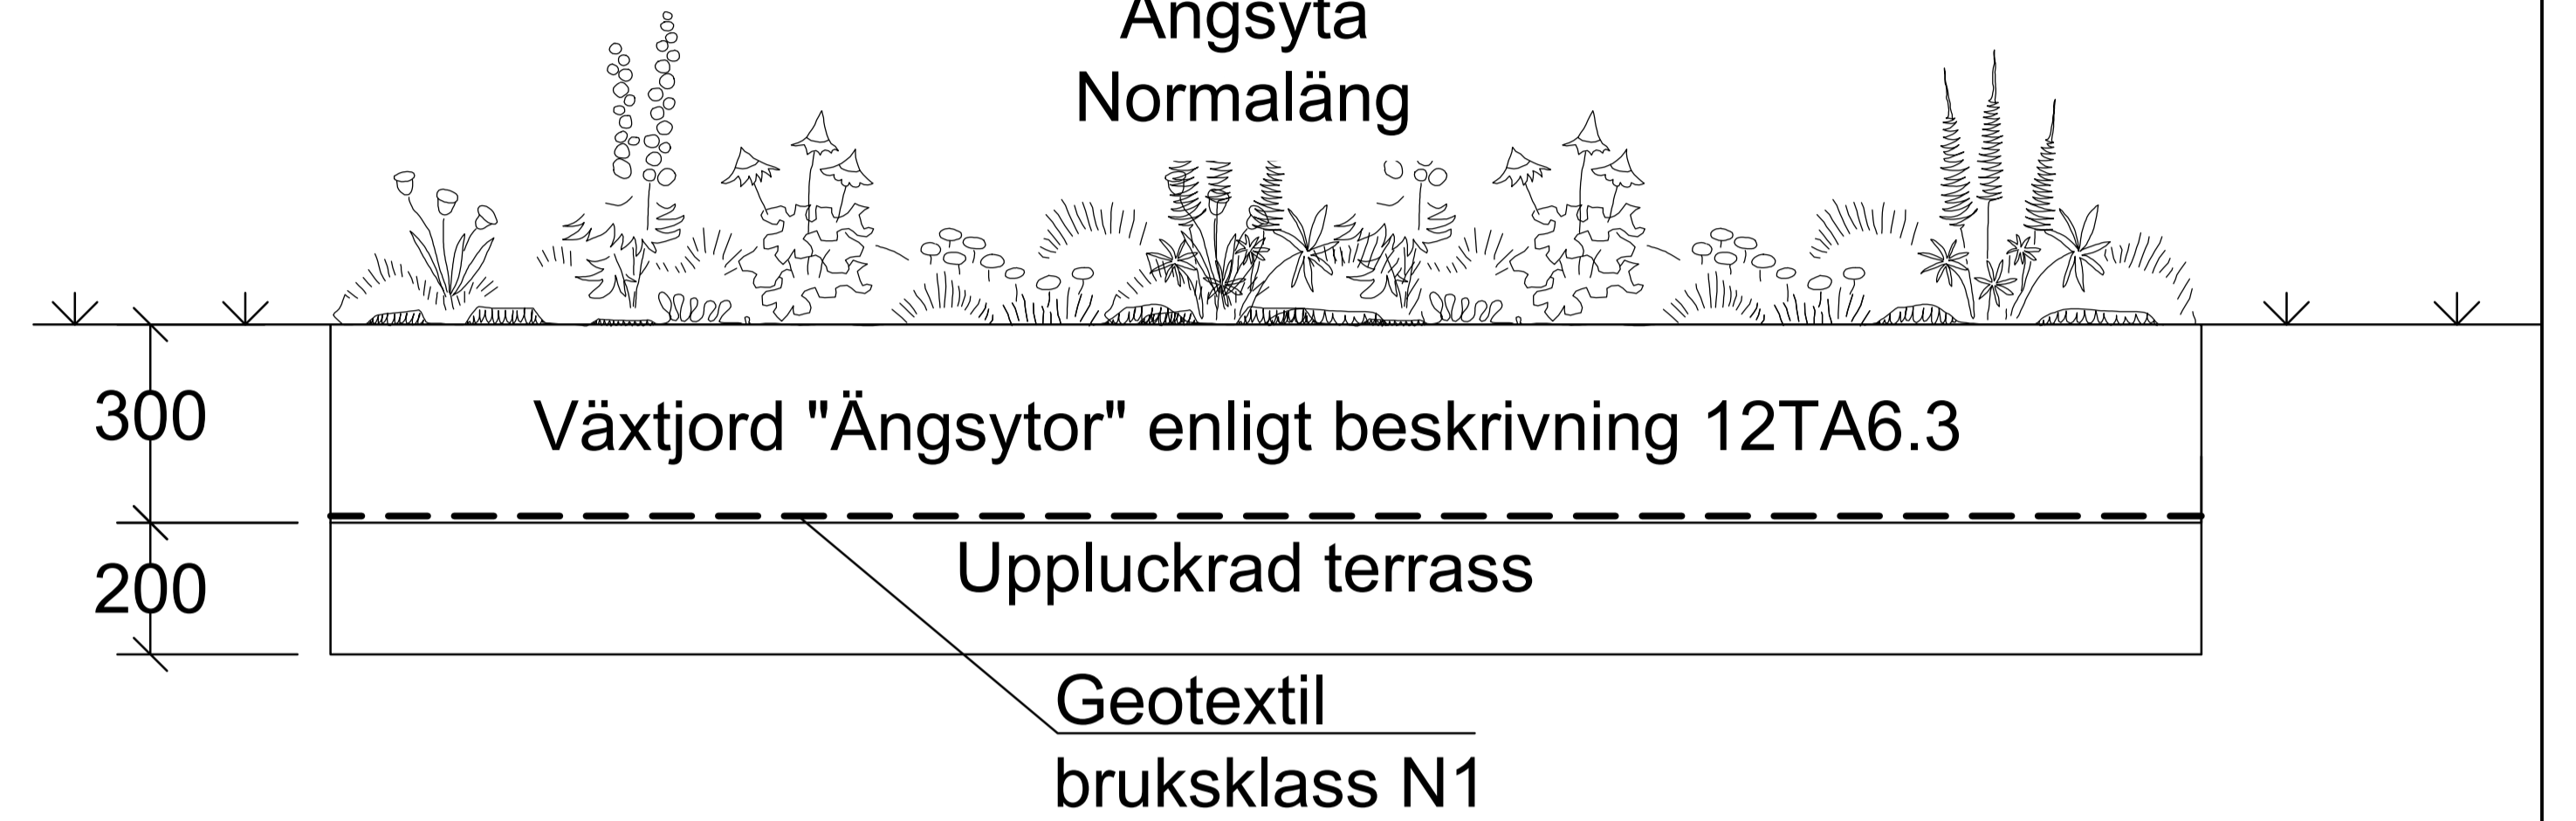

Ängsyta
Torräng

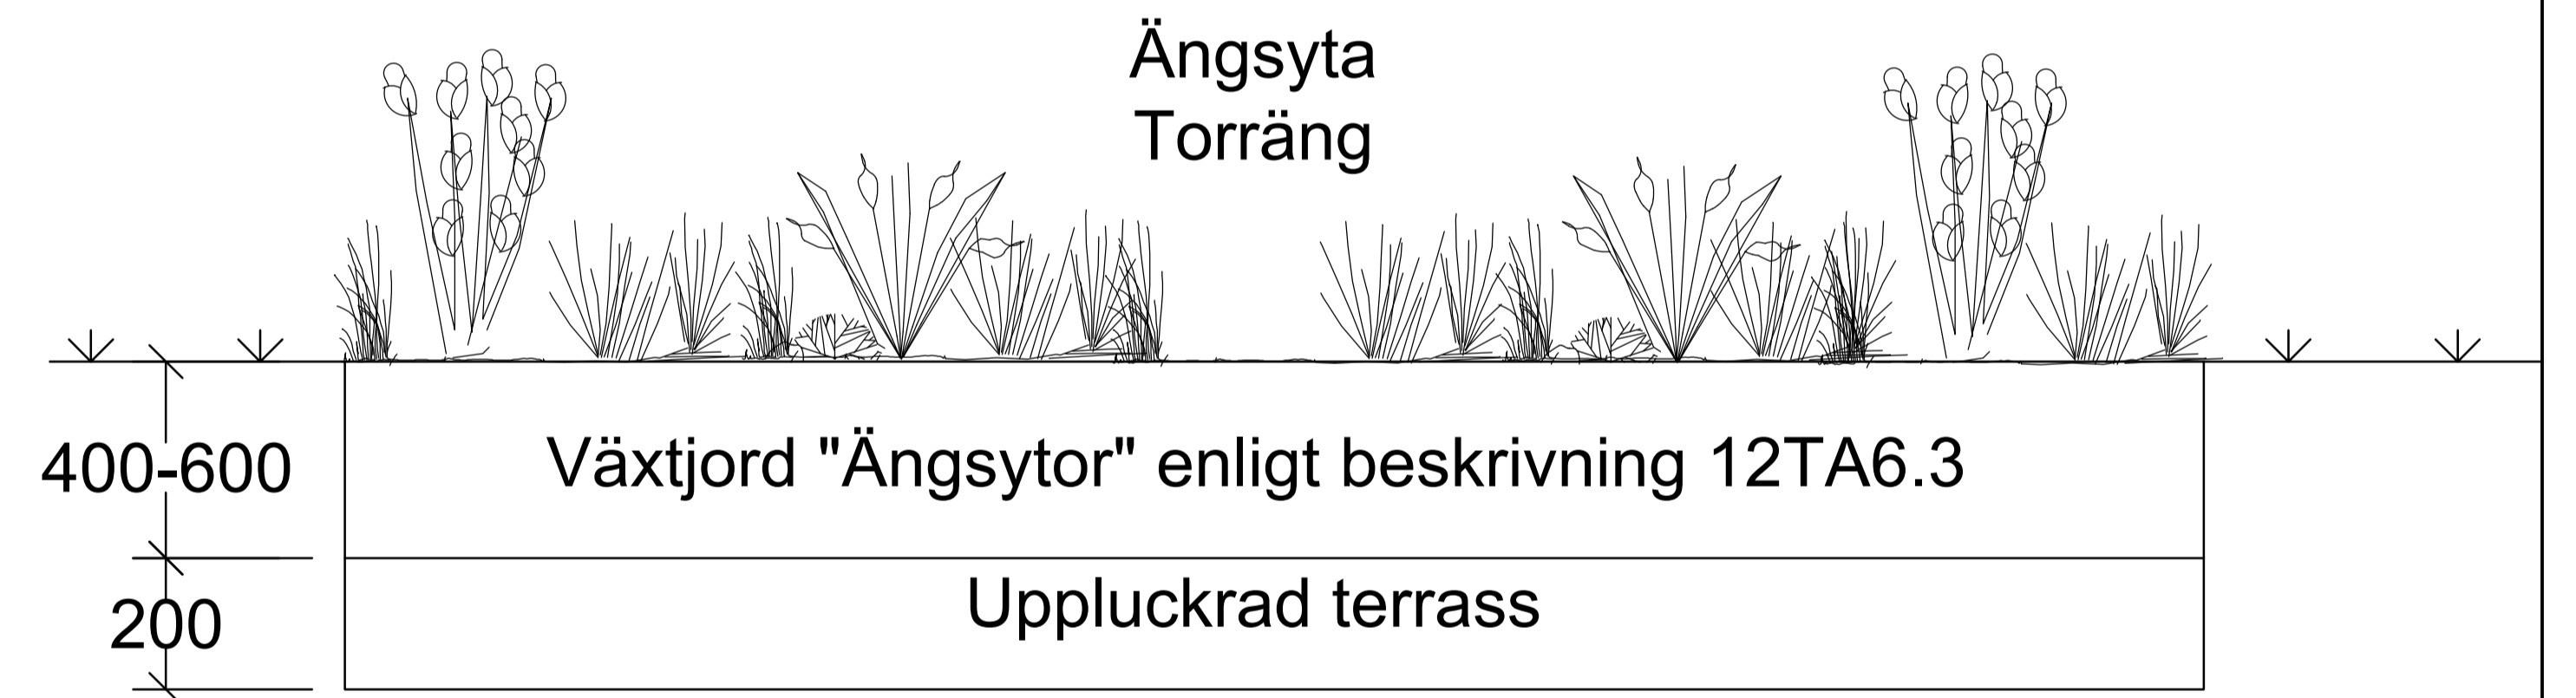

Växtjord "Ängsytor" 12TA6.3: inga större stenar än 20 mm
Vid anläggning i vegetationsyta ska 200-300mm (grässvål) tas bort.