


Sandblandad mineraljord med låg mullhalt
Krav på jordmaterial enligt TH12A

Åtgärd terrass efter beskaffenhet


NY GRÄSYTA
SKALA 1:10
MÅTT ANGES I MM

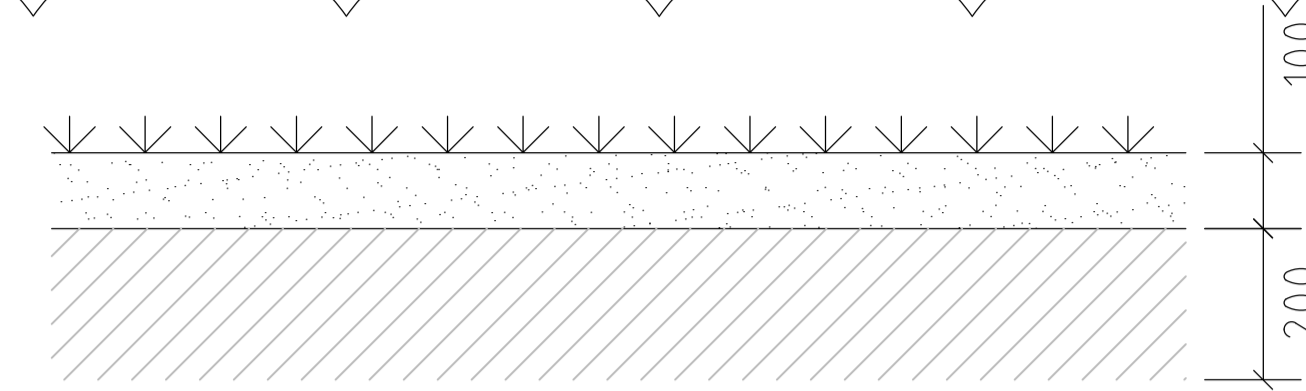

Sandblandad mineraljord med låg mullhalt
Krav på jordmaterial enligt TH12A

Åtgärd terrass efter beskaffenhet

NY GRÄSYTA I BEFINTLIG GRÖNYTA
SKALA 1:10
MÅTT ANGES I MM

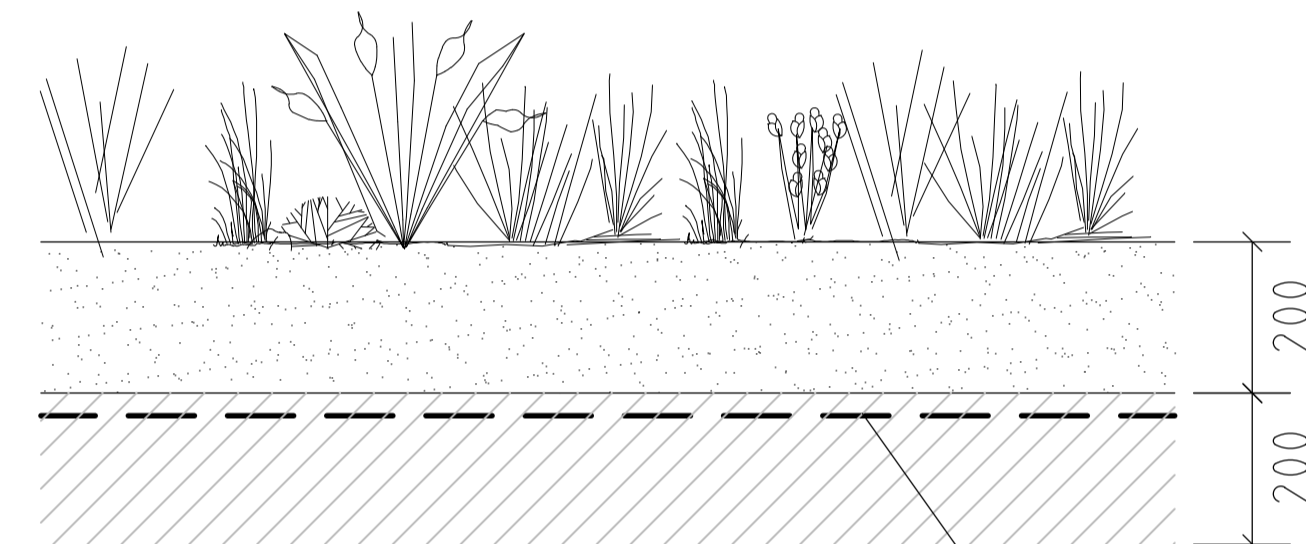


Mager sandblandad jord med låg mullhalt
Krav på jordmaterial enligt TH12A

Åtgärd terrass efter beskaffenhet

Ogräsduk - Biologiskt nedbrytbar och
tillverkad av 100 % naturliga växtfibrer

NY ÄNGSYTA - ALTERNATIV 1
SÄDD ELLER FÄRDIG TORV
SKALA 1:10
MÅTT ANGES I MM

Behov av ogräsduk
avgörs efter specifikt projekt

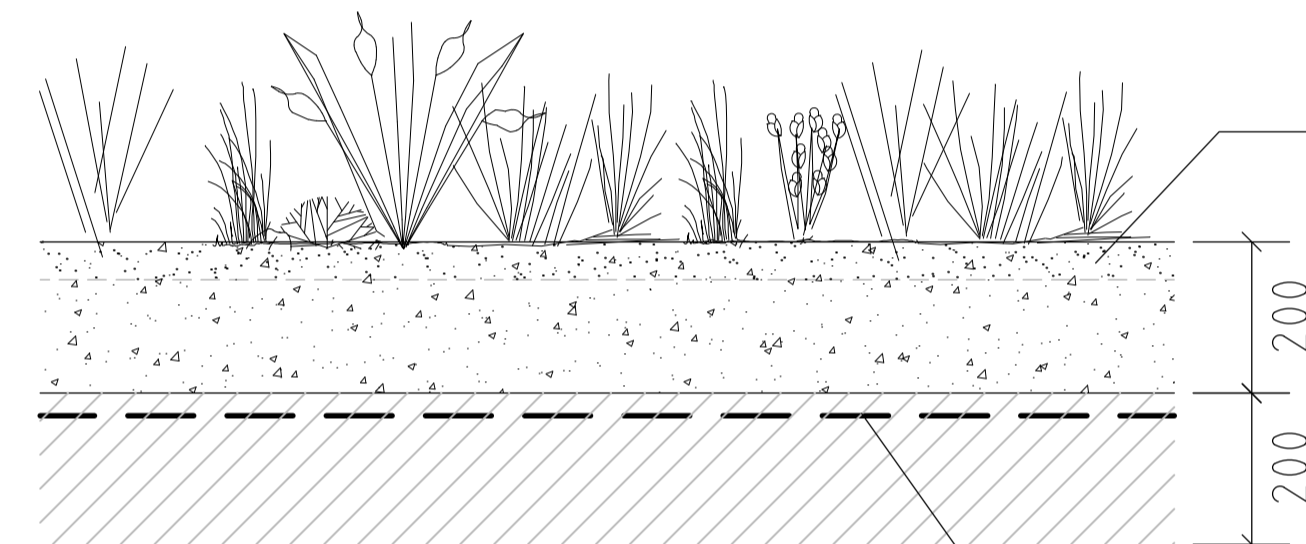

Mager sandblandad jord med låg mullhalt
- myllas ned 50 mm i översta ytan av 0-18

Makadam 0-18 mm


Åtgärd terrass efter beskaffenhet

Ogräsduk - Biologiskt nedbrytbar och
tillverkad av 100 % naturliga växtfibrer

NY ÄNGSYTA - ALTERNATIV 2
SÄDD ELLER FÄRDIG TORV
SKALA 1:10
MÅTT ANGES I MM

Behov av ogräsduk
avgörs efter specifikt projekt

- Växtbäddsdjup för äng kan anpassas efter specifikt projekt.
- Färdig ängsmatta kan i vissa fall läggas direkt på befintlig jord i grönyta. Avgörs efter inspektion med sakkunnig.

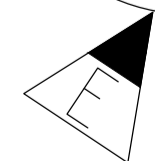

STANDARDRITNING
Växtbädd för gräs- och äng

Beslutad av Avdelning: Ansvarig Enhet:		FORMAT	SKALA	RITNINGNUMMER	REV
Planering och investering/Utformning gata park		A1	1:10	J10	E

Göller fr.o.m.
TH 2026:1