



VÄXTBÄDD TRÄD TYP INNERSTADEN BIKOL  
HANTERING AV DAGVATTEN

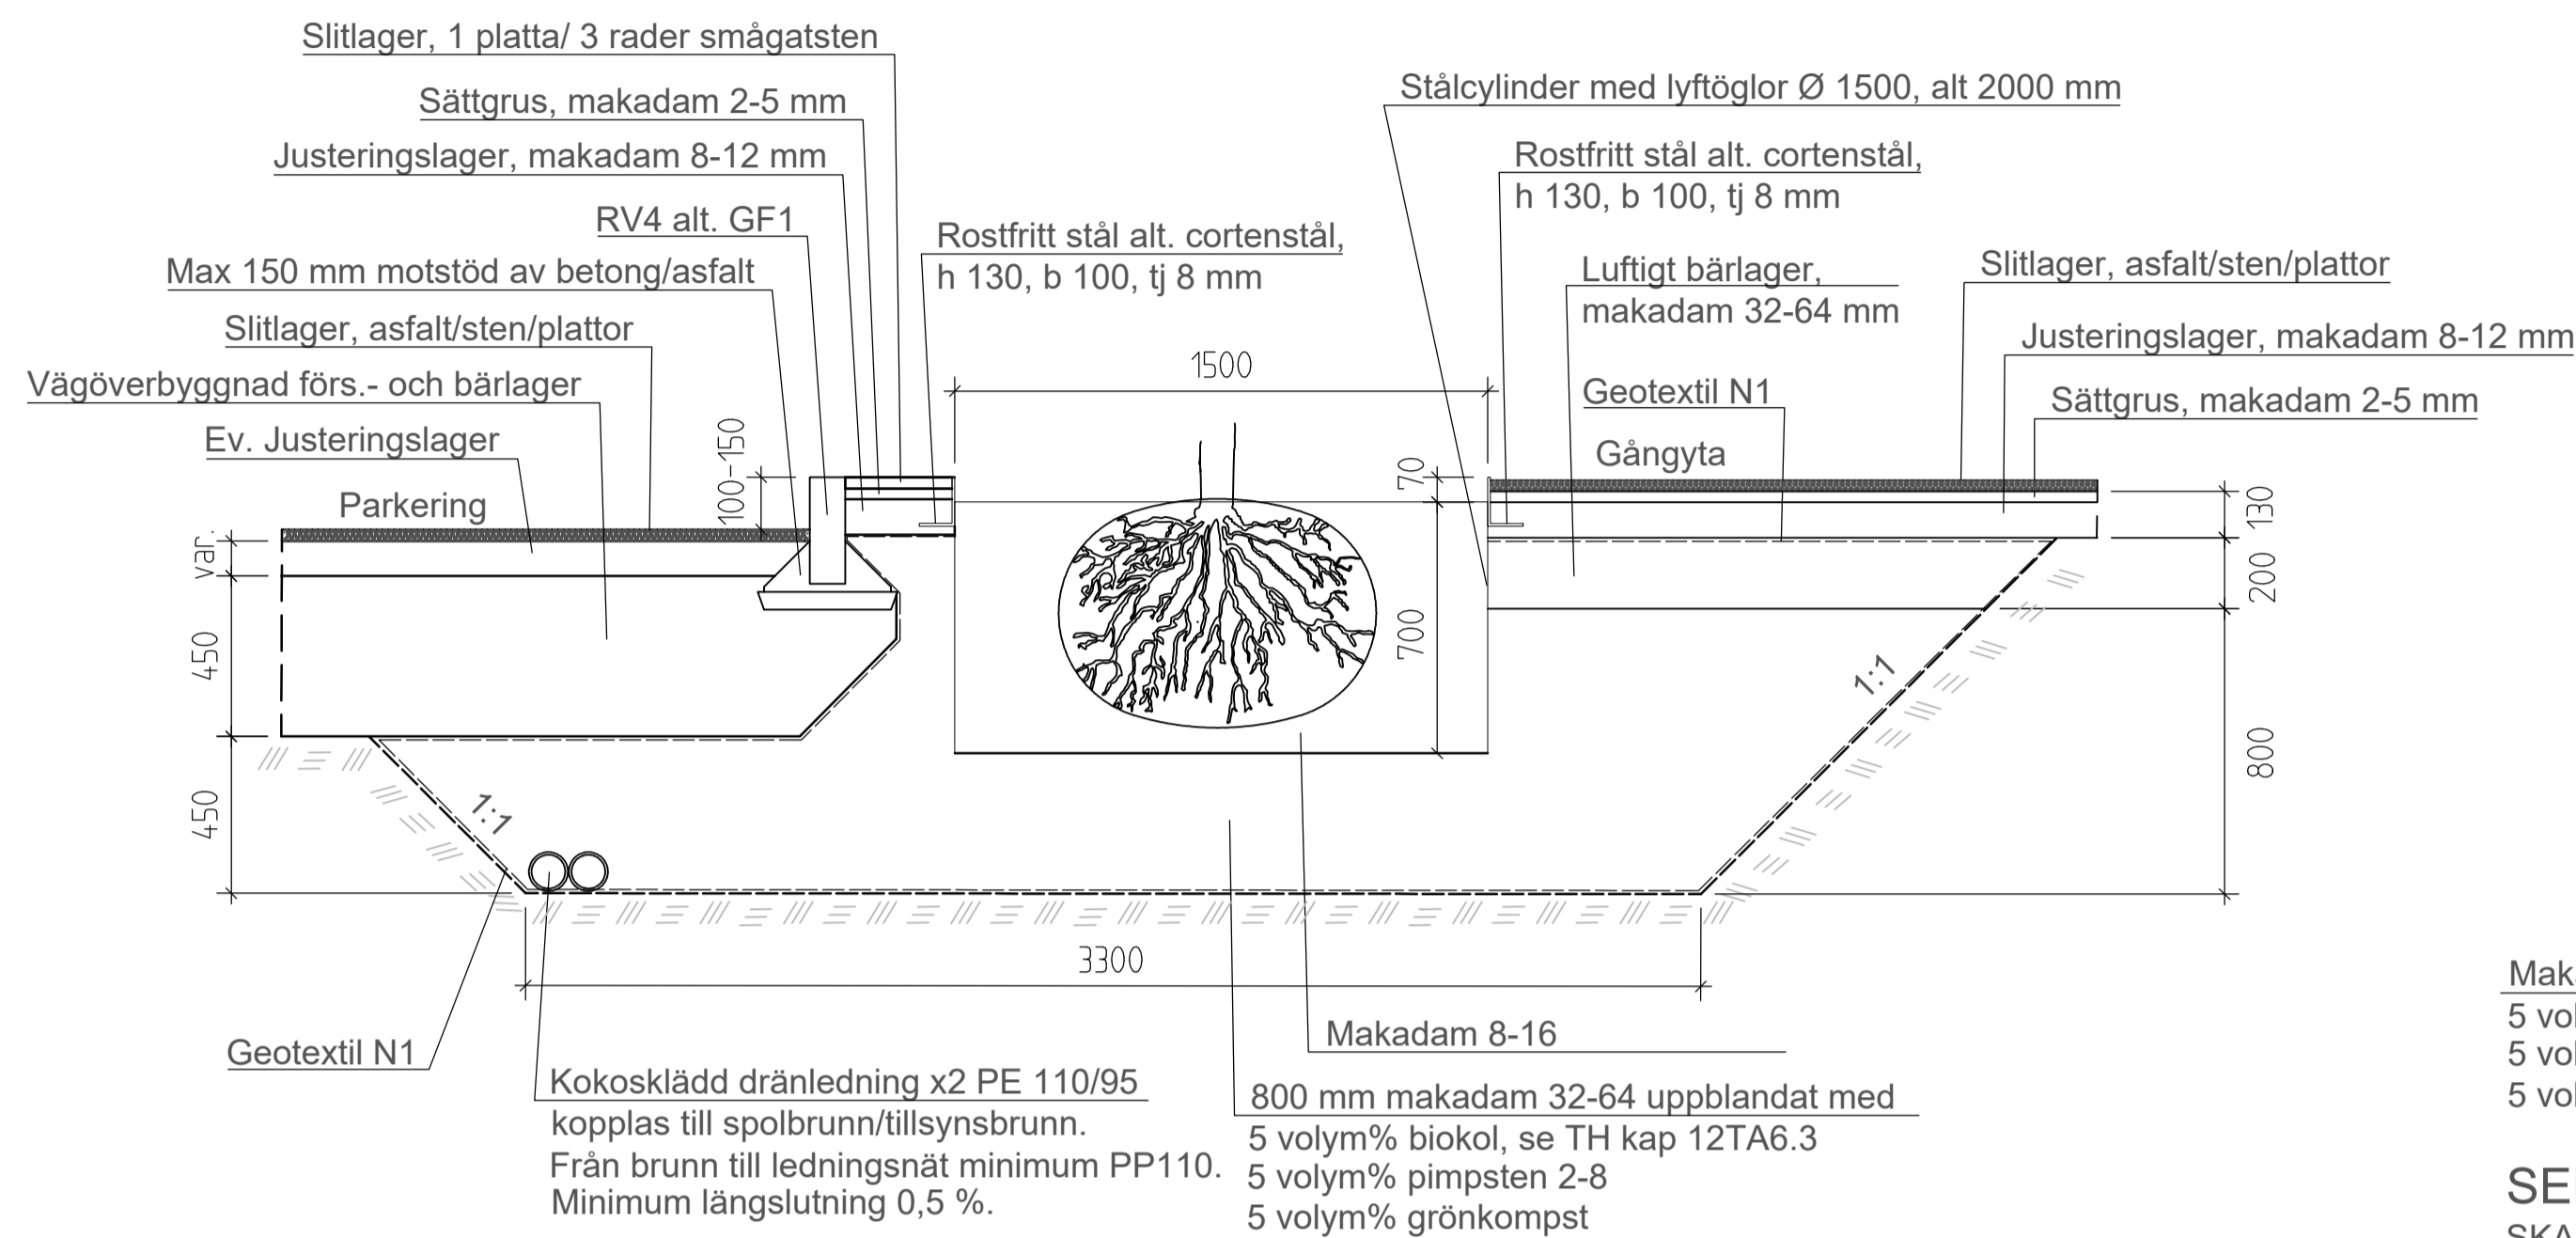

SEKTION VÄXTBÄDD  
SKALA 1:20 (A1)  
MÅTT ANGES I MM

Storlek stålcylinder, vid plantering  
Träd med stamomfång > 35cm = stålcylinder Ø 1500mm  
Träd med stamomfång > 45cm = stålcylinder Ø 2000mm

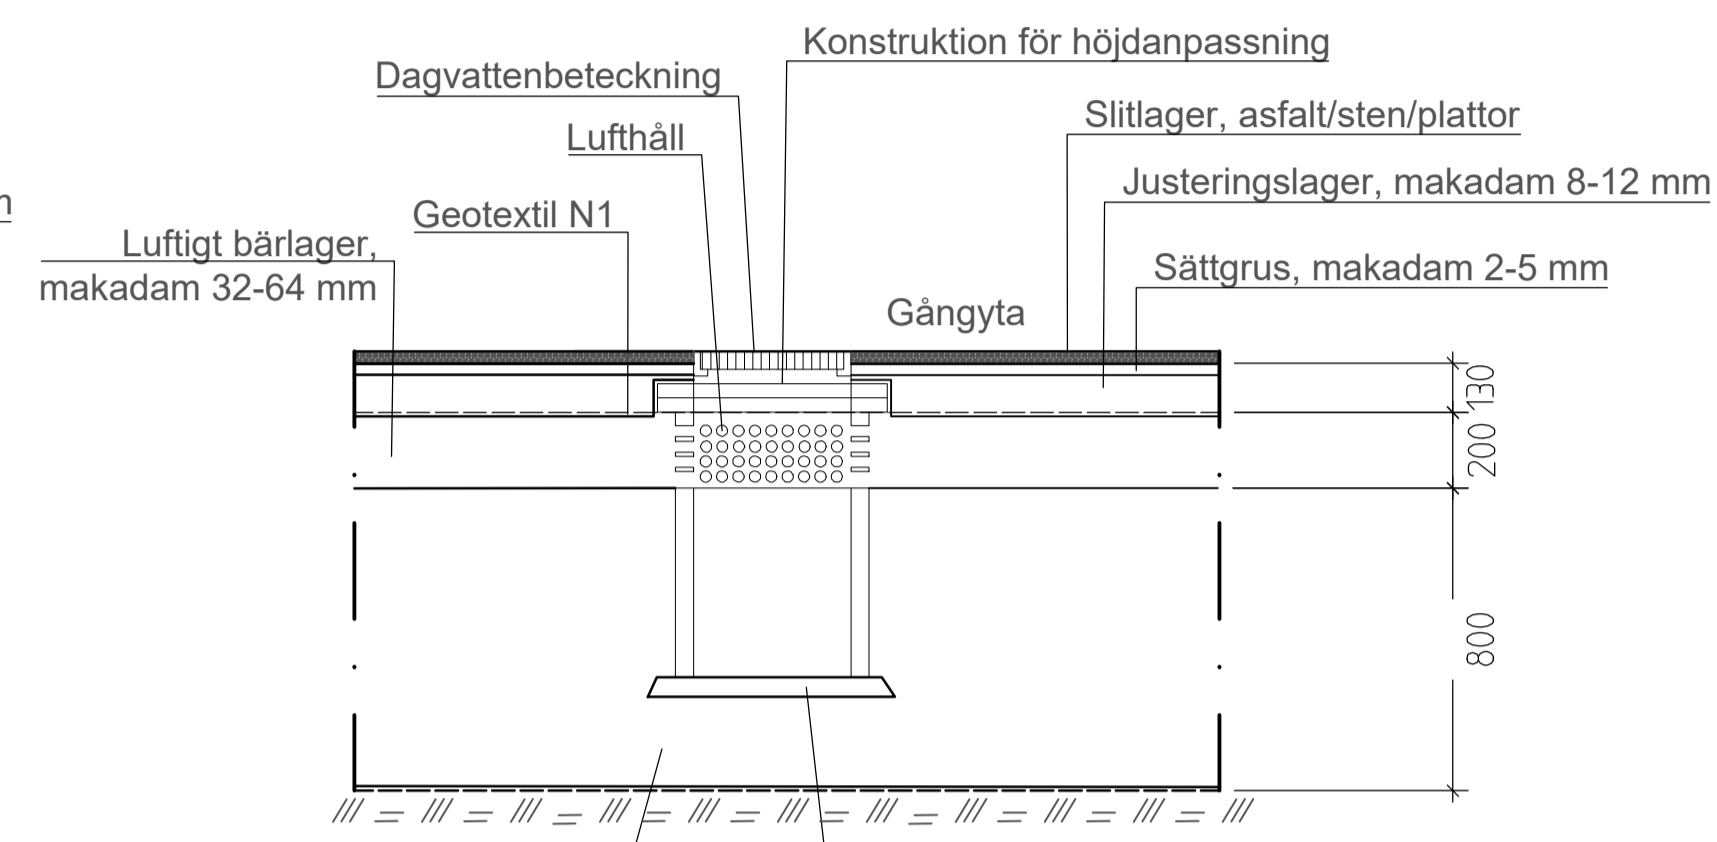

Makadam 32-64 mm uppblandat med  
5 volym% biokol, se TH kap 12TA6.3  
5 volym% pimpsten 2-8  
5 volym% grönkompst

SEKTION LUFTNINGSBRUNN  
SKALA 1:20 (A1)  
MÅTT ANGES I MM

ANVISNINGAR:

För kontakt se kompetens "Träd" eller "Kontaktlista Parkförvaltare".

Schaktbotten och - sidor ska besiktigas av Park-och naturförvaltningen före utläggning av skelettjord.

Cylindern ska ställas på packad skelettjord och skelettjord fylls omkring röret i lagertjocklekar på 200-250 mm. Varje lager ska packas väl med tungpadda, 500 kg. I stålröret ska makadam 8-16 anbringas. Därefter ska stålröret tas upp och plantering utföras.

Cylinders storlek ska ha diameter 1500 mm alternativt 2000mm. Storleken är avhängt trädets planteringsstorlek samt öppningen i hårdjord yta/stålets/kantstöds diameter.

LUFTNINGSBRUNN


Luftningsbrunn ska användas för luft- och vattentillförsel. Brunn ska utföras med sandfång och hål i botten. Sandfångsvolym ska minst vara 60 liter. Lufthål placeras i nivå med det luftiga bärlagret. Brunnen ska justeras på ett lager makadam 2-6 mm. Antal brunnar ska vara 1 st/träd. Dagvattenbeteckning ska utföras körbar och läsningsbar.

KANTSTÖD KRING TRÄD

Mot köryta ska i första hand granitkantsten användas, då i första hand RV4 alt. GF1. Mot övriga ytor används i första hand kantstöd av stål. Samråd ska ske med park- och naturförvaltningen.

DRÄNERING

Dräneringsledning ska vara kokosklädd PE 110/95. Ledning ska kopplas på närmaste dagvattenbrunn alternativt nytt dagvattenmagasin.

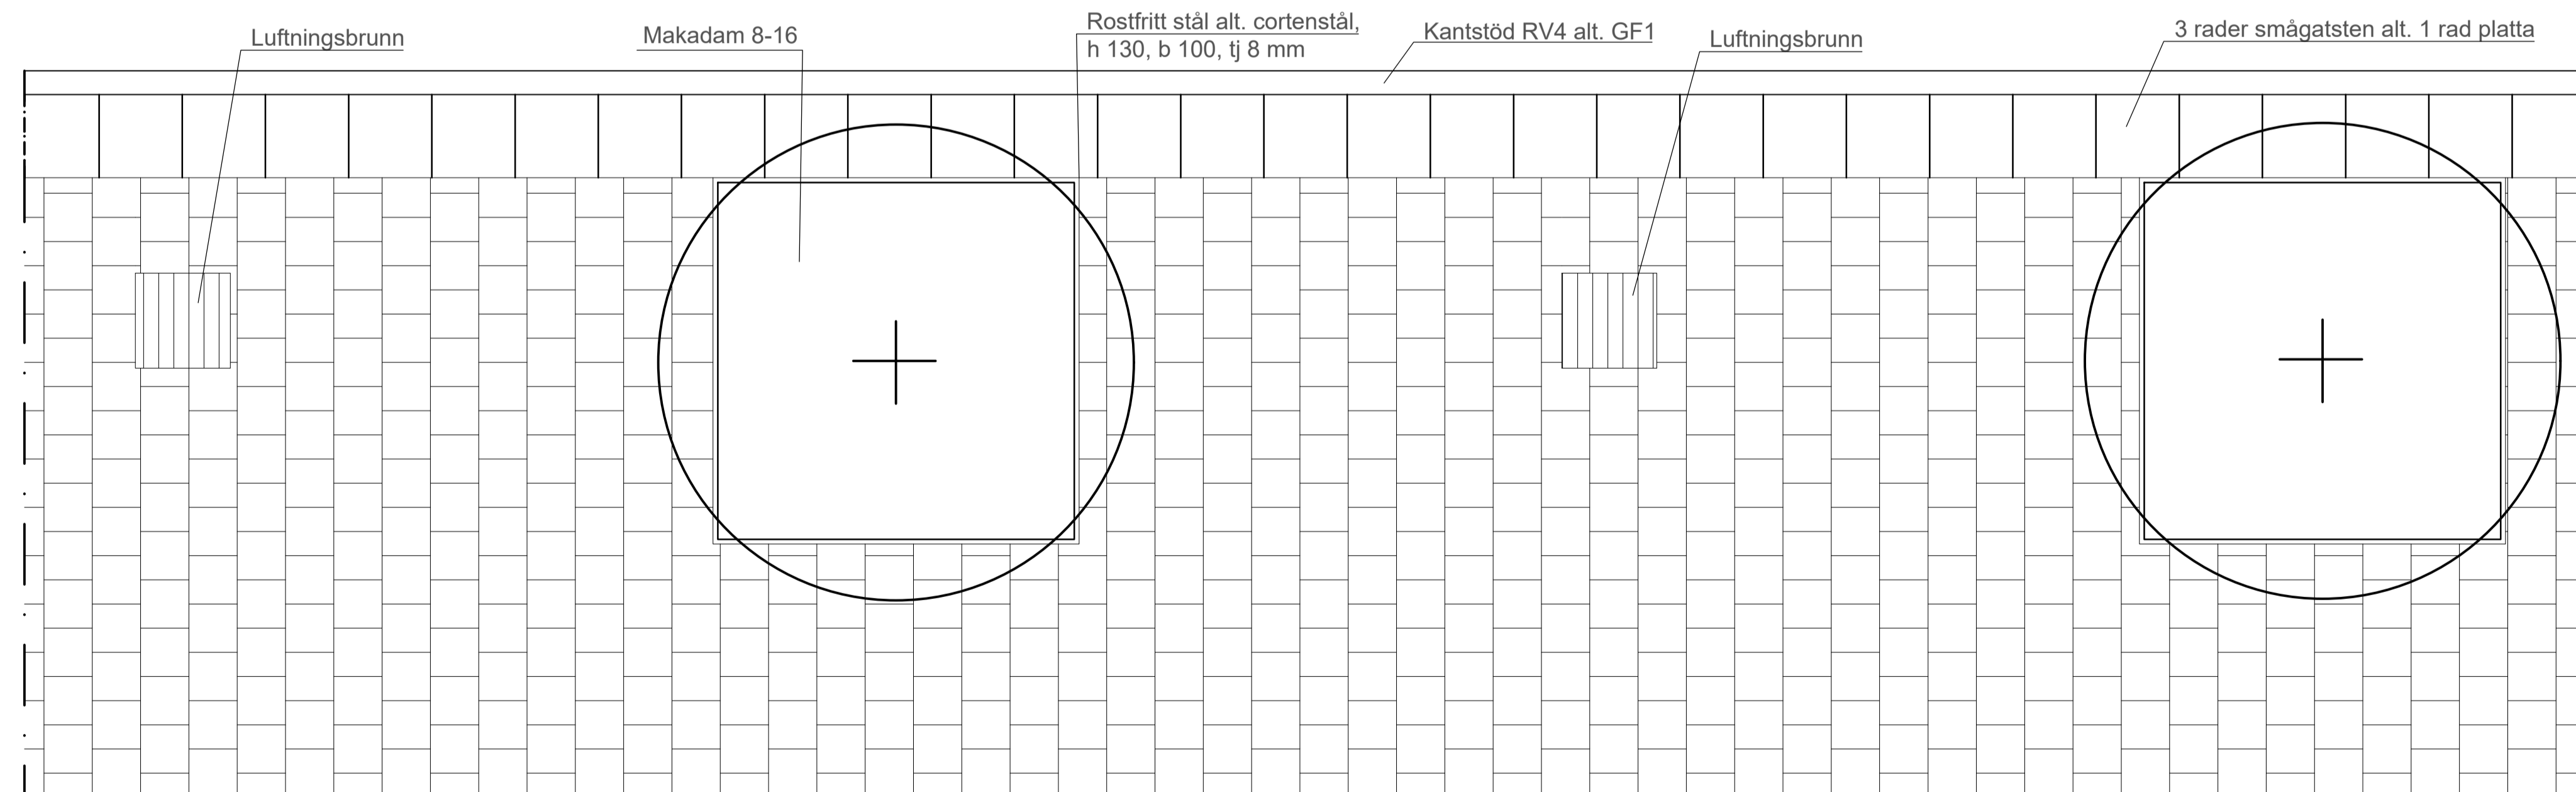

PLAN  
SKALA 1:20 (A1)  
MÅTT ANGES I MM

	STANDARDRITNING		GÖTTEH 2022:1 TH 2022:1 REV A
	VÄXTBÄDD TRÄD I HÅRDGJORD YTA TYP BIKOL. HANTERING AV DAGVATTEN JORDMATERIAL OCH VÄXTBÄDDAR		
Beslutad av Avdelning: Stadsutveckling/Exploatering	Ansvarig Enhet:	FORMAT: A1 SKALA: 1:20	RITNINGNUMMER: J3-E