



ANVISNINGAR:

För kontakt se TH kap 1C kompetens "Träd" eller "Kontaktlista Parkförvaltare".

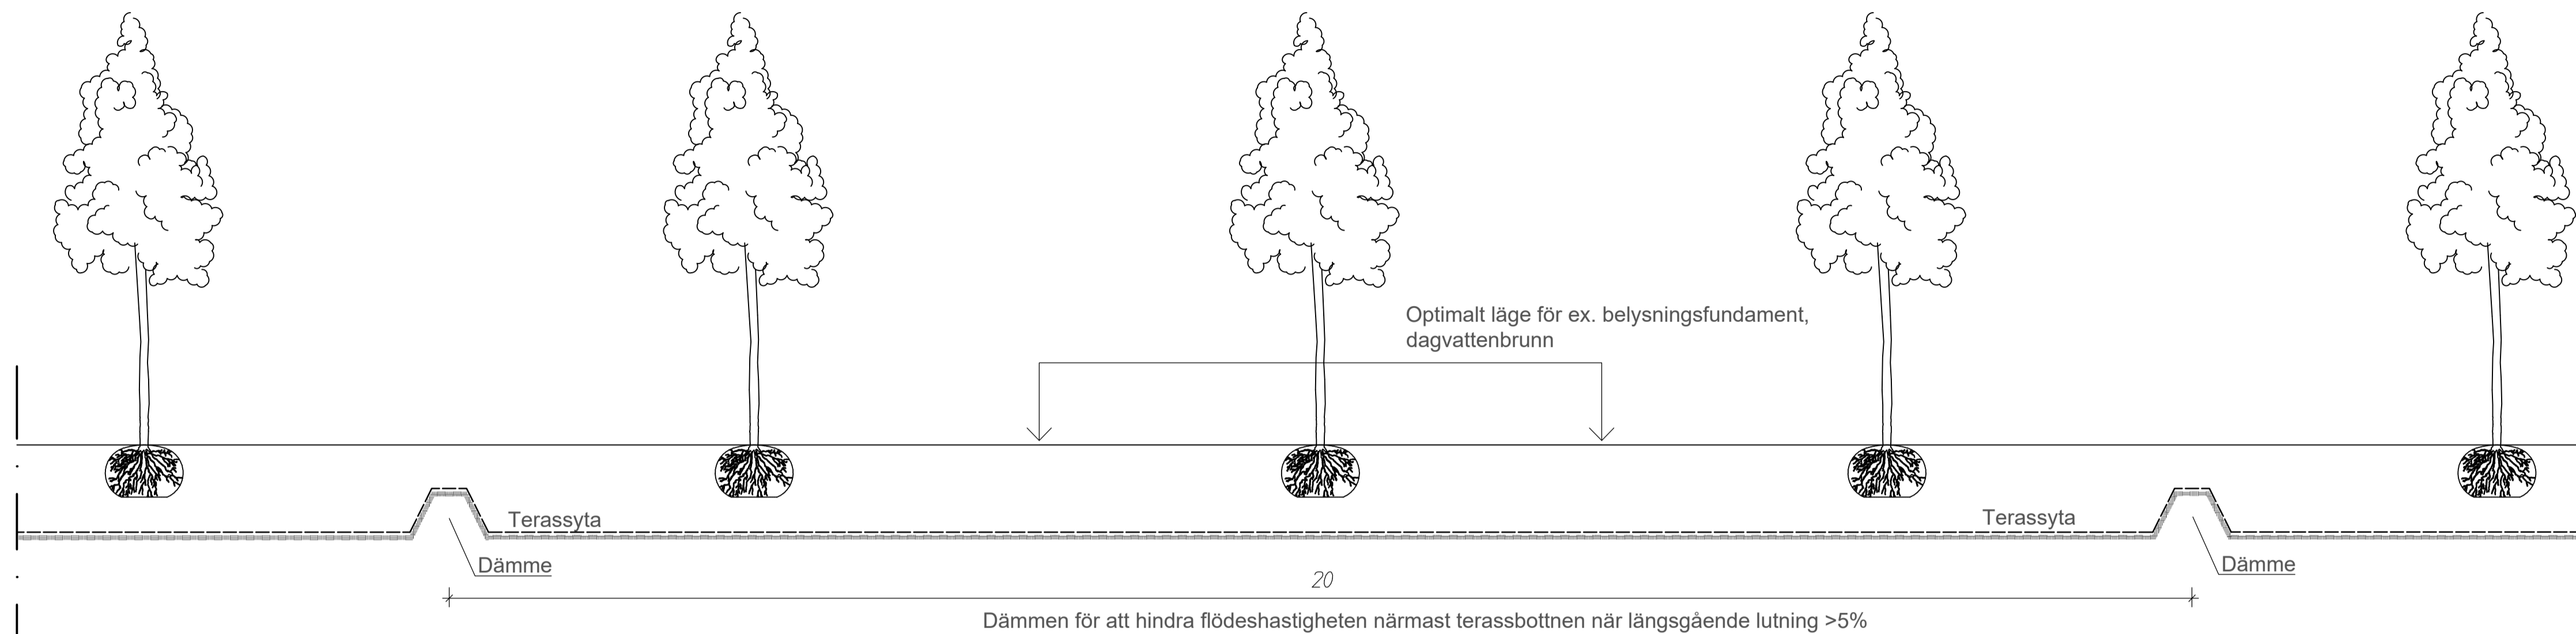


SEKTION SVACKDIKE

SKALA 1:50
MÅTT ANGES I METER

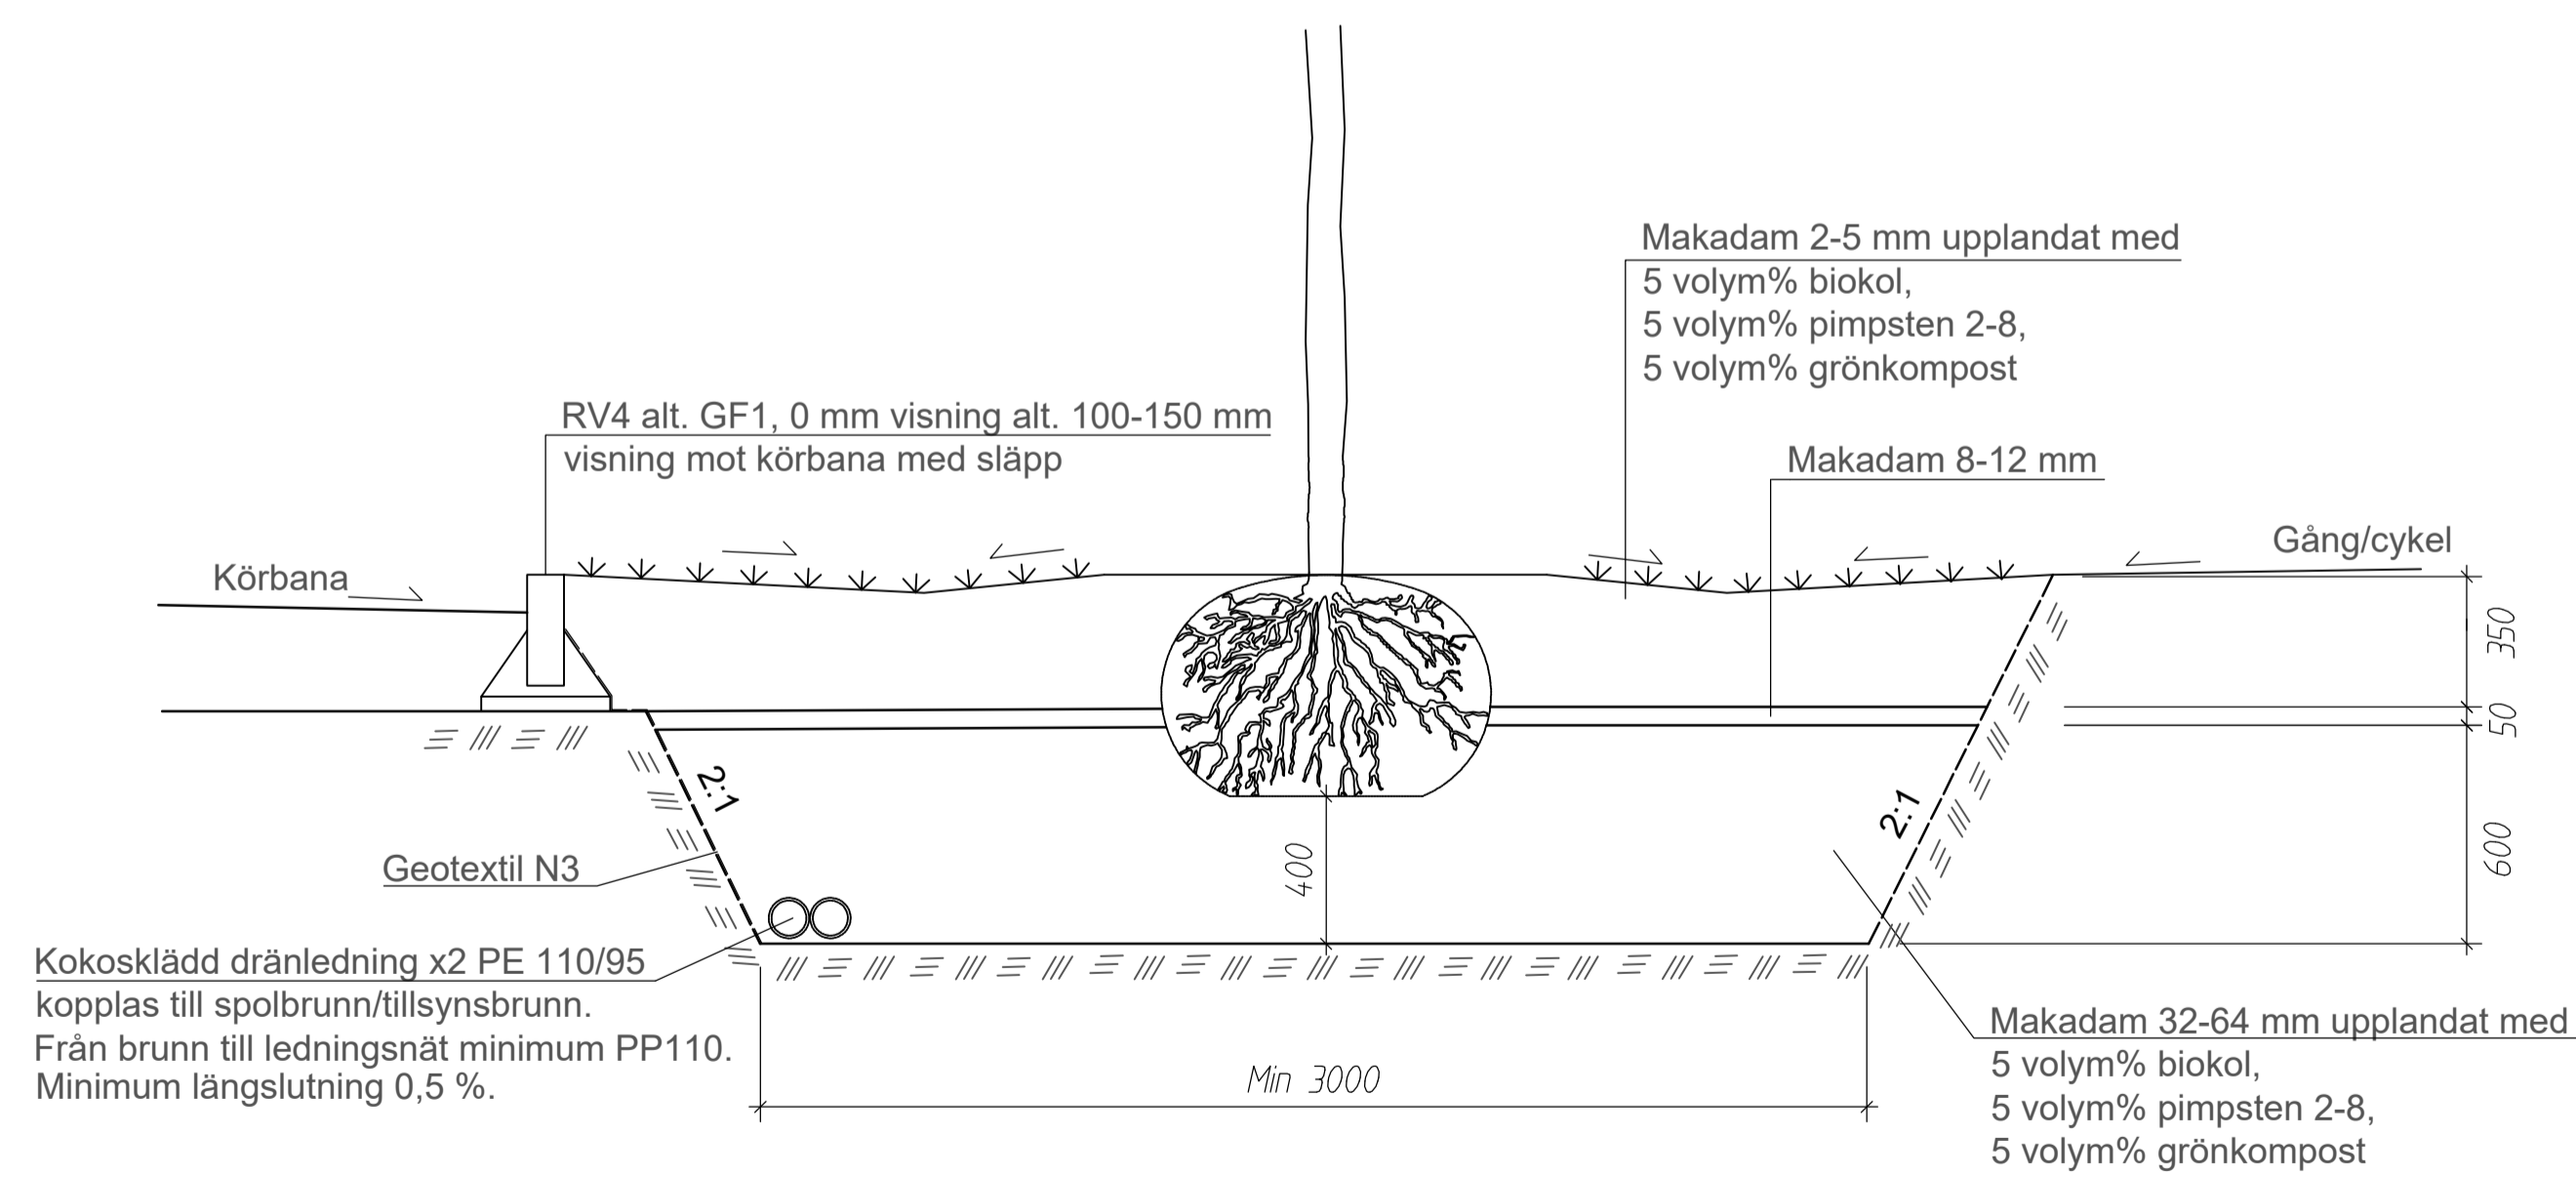

SEKTION SVACKDIKE MED BIOKOL

SKALA 1:20
MÅTT ANGES I MM

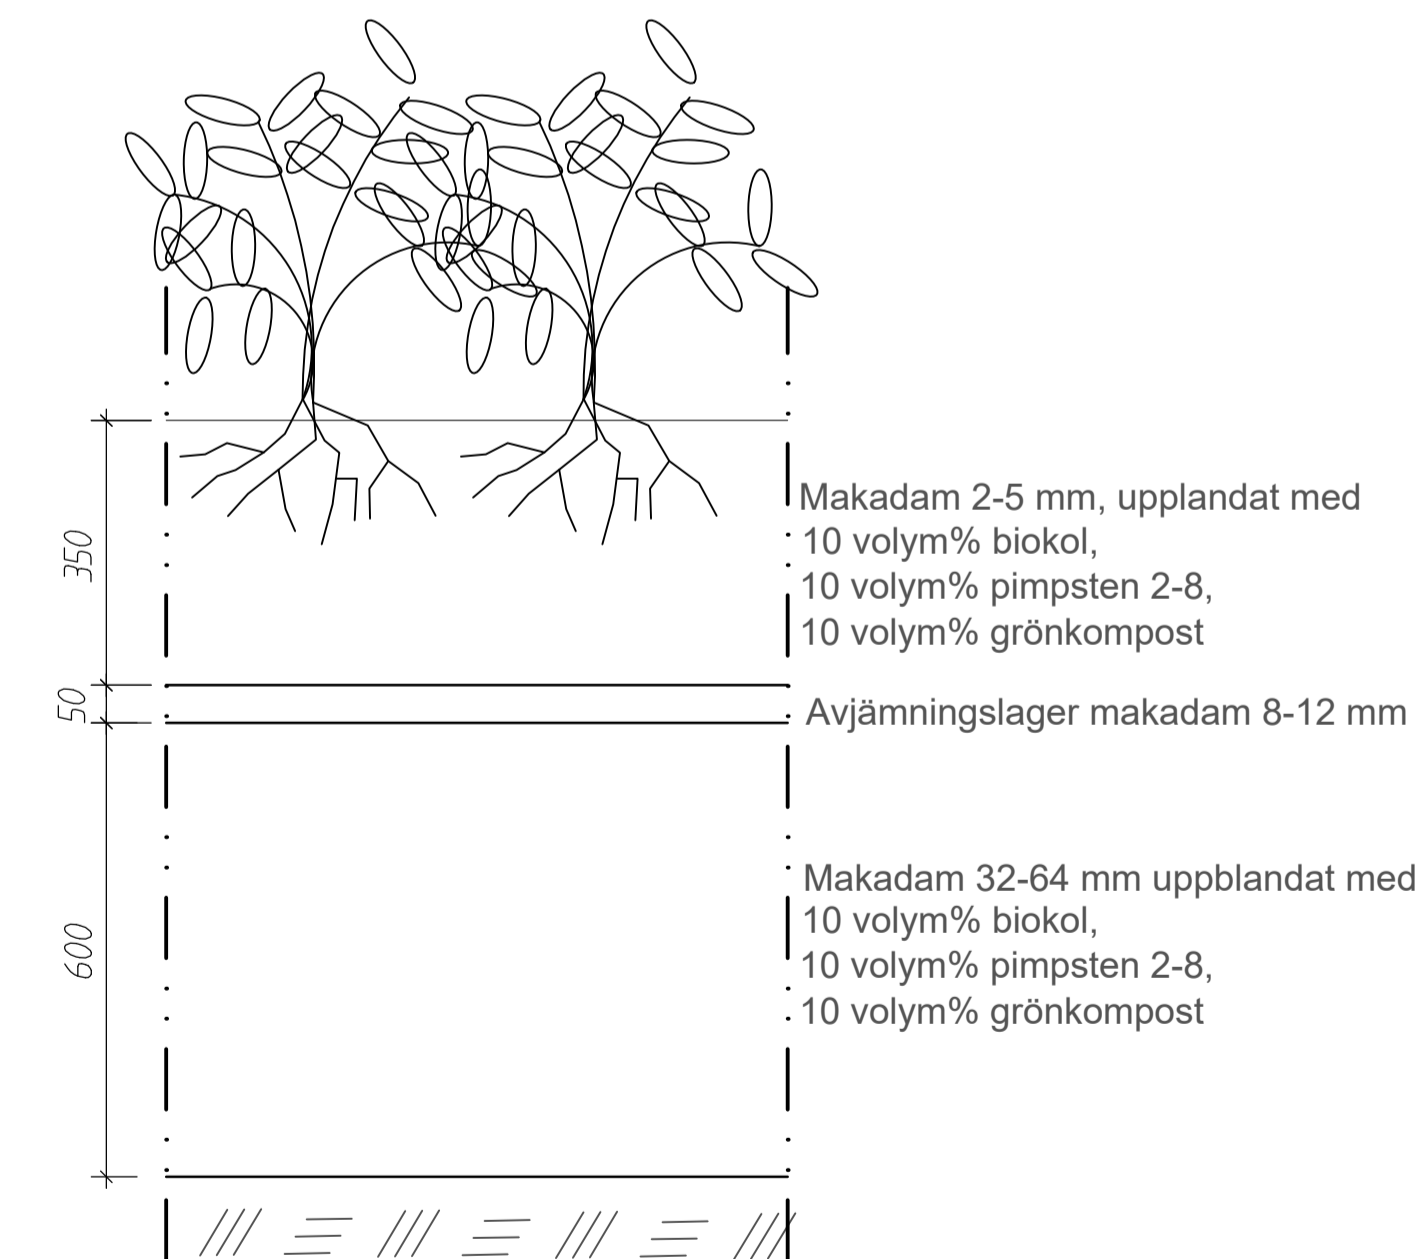

SEKTION VÄXTBÄDD PERENN/BUSK

SKALA 1:10
MÅTT ANGES I MM.



Göteborgs Stad

Beslutad av Avdelning: Planering och investering
Ansvarig Enhet:

STANDARDRITNING
Växtbädd träd i grönyta yta typ biokol
Hantering av dagvatten
Jordmaterial och växtbäddar

FORMAT: A1
SKALA: VAR
RITNINGNUMMER: J3-G

Göller fr.o.m. TH 2022.3
REV: B