
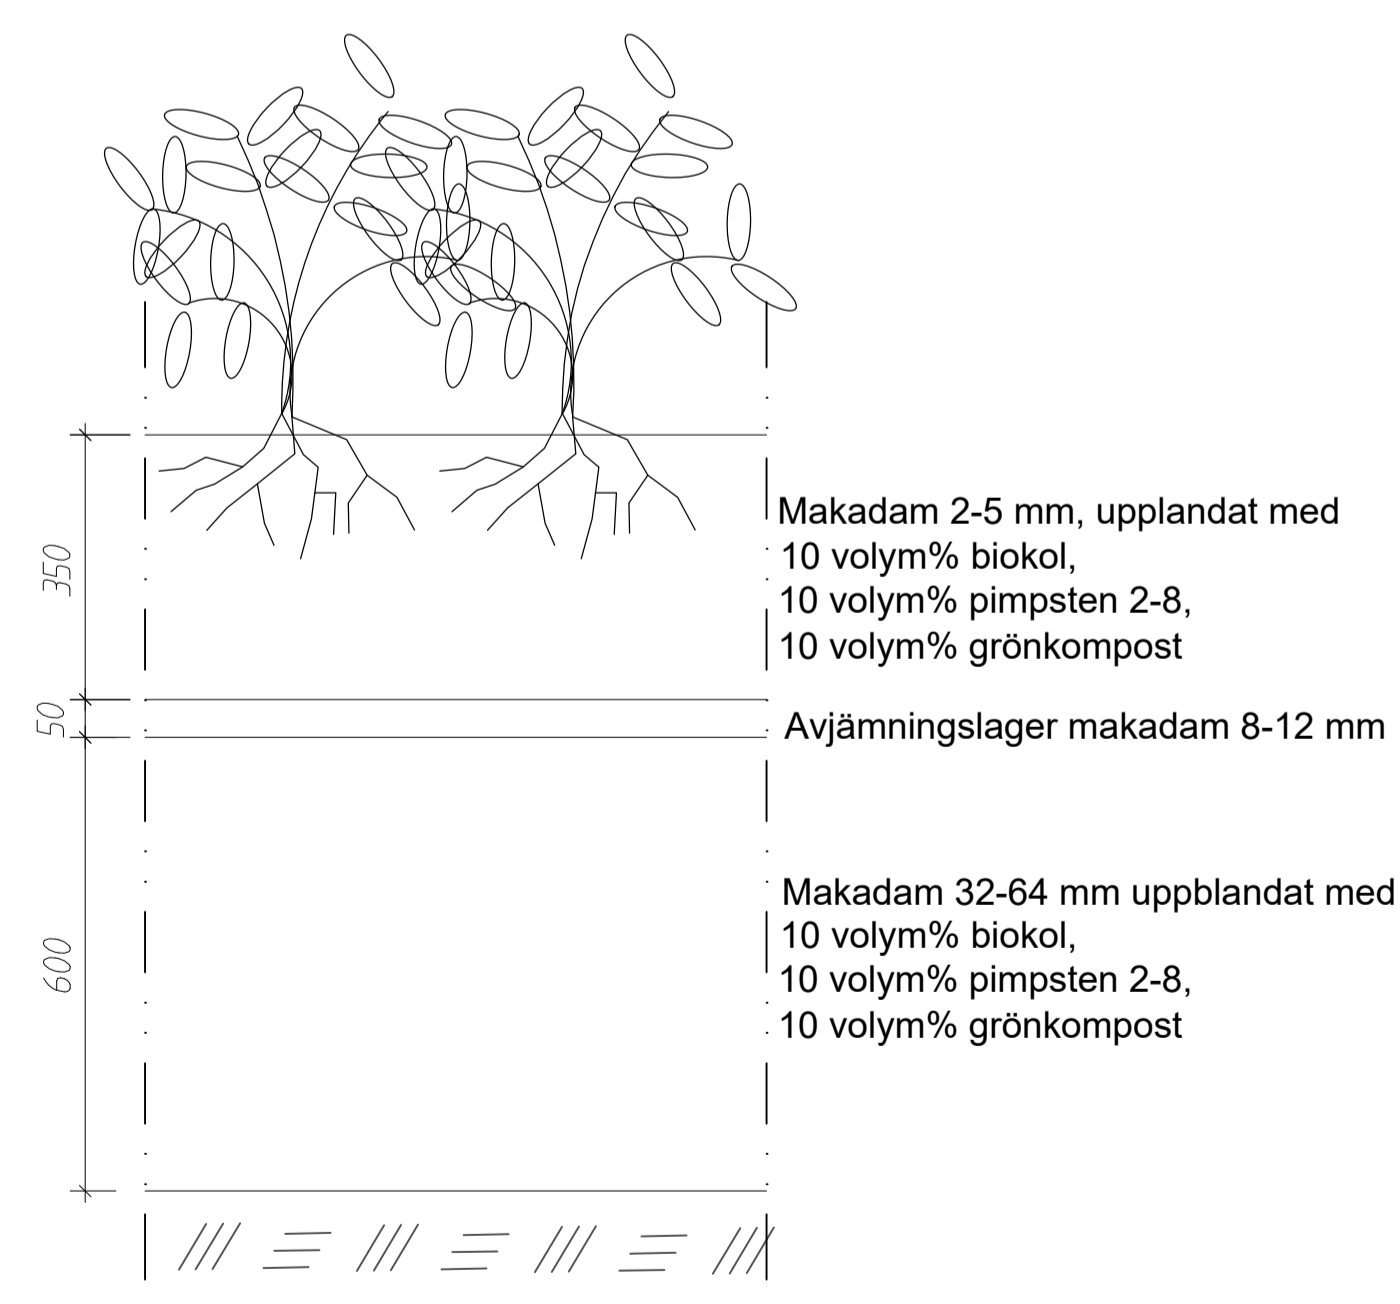
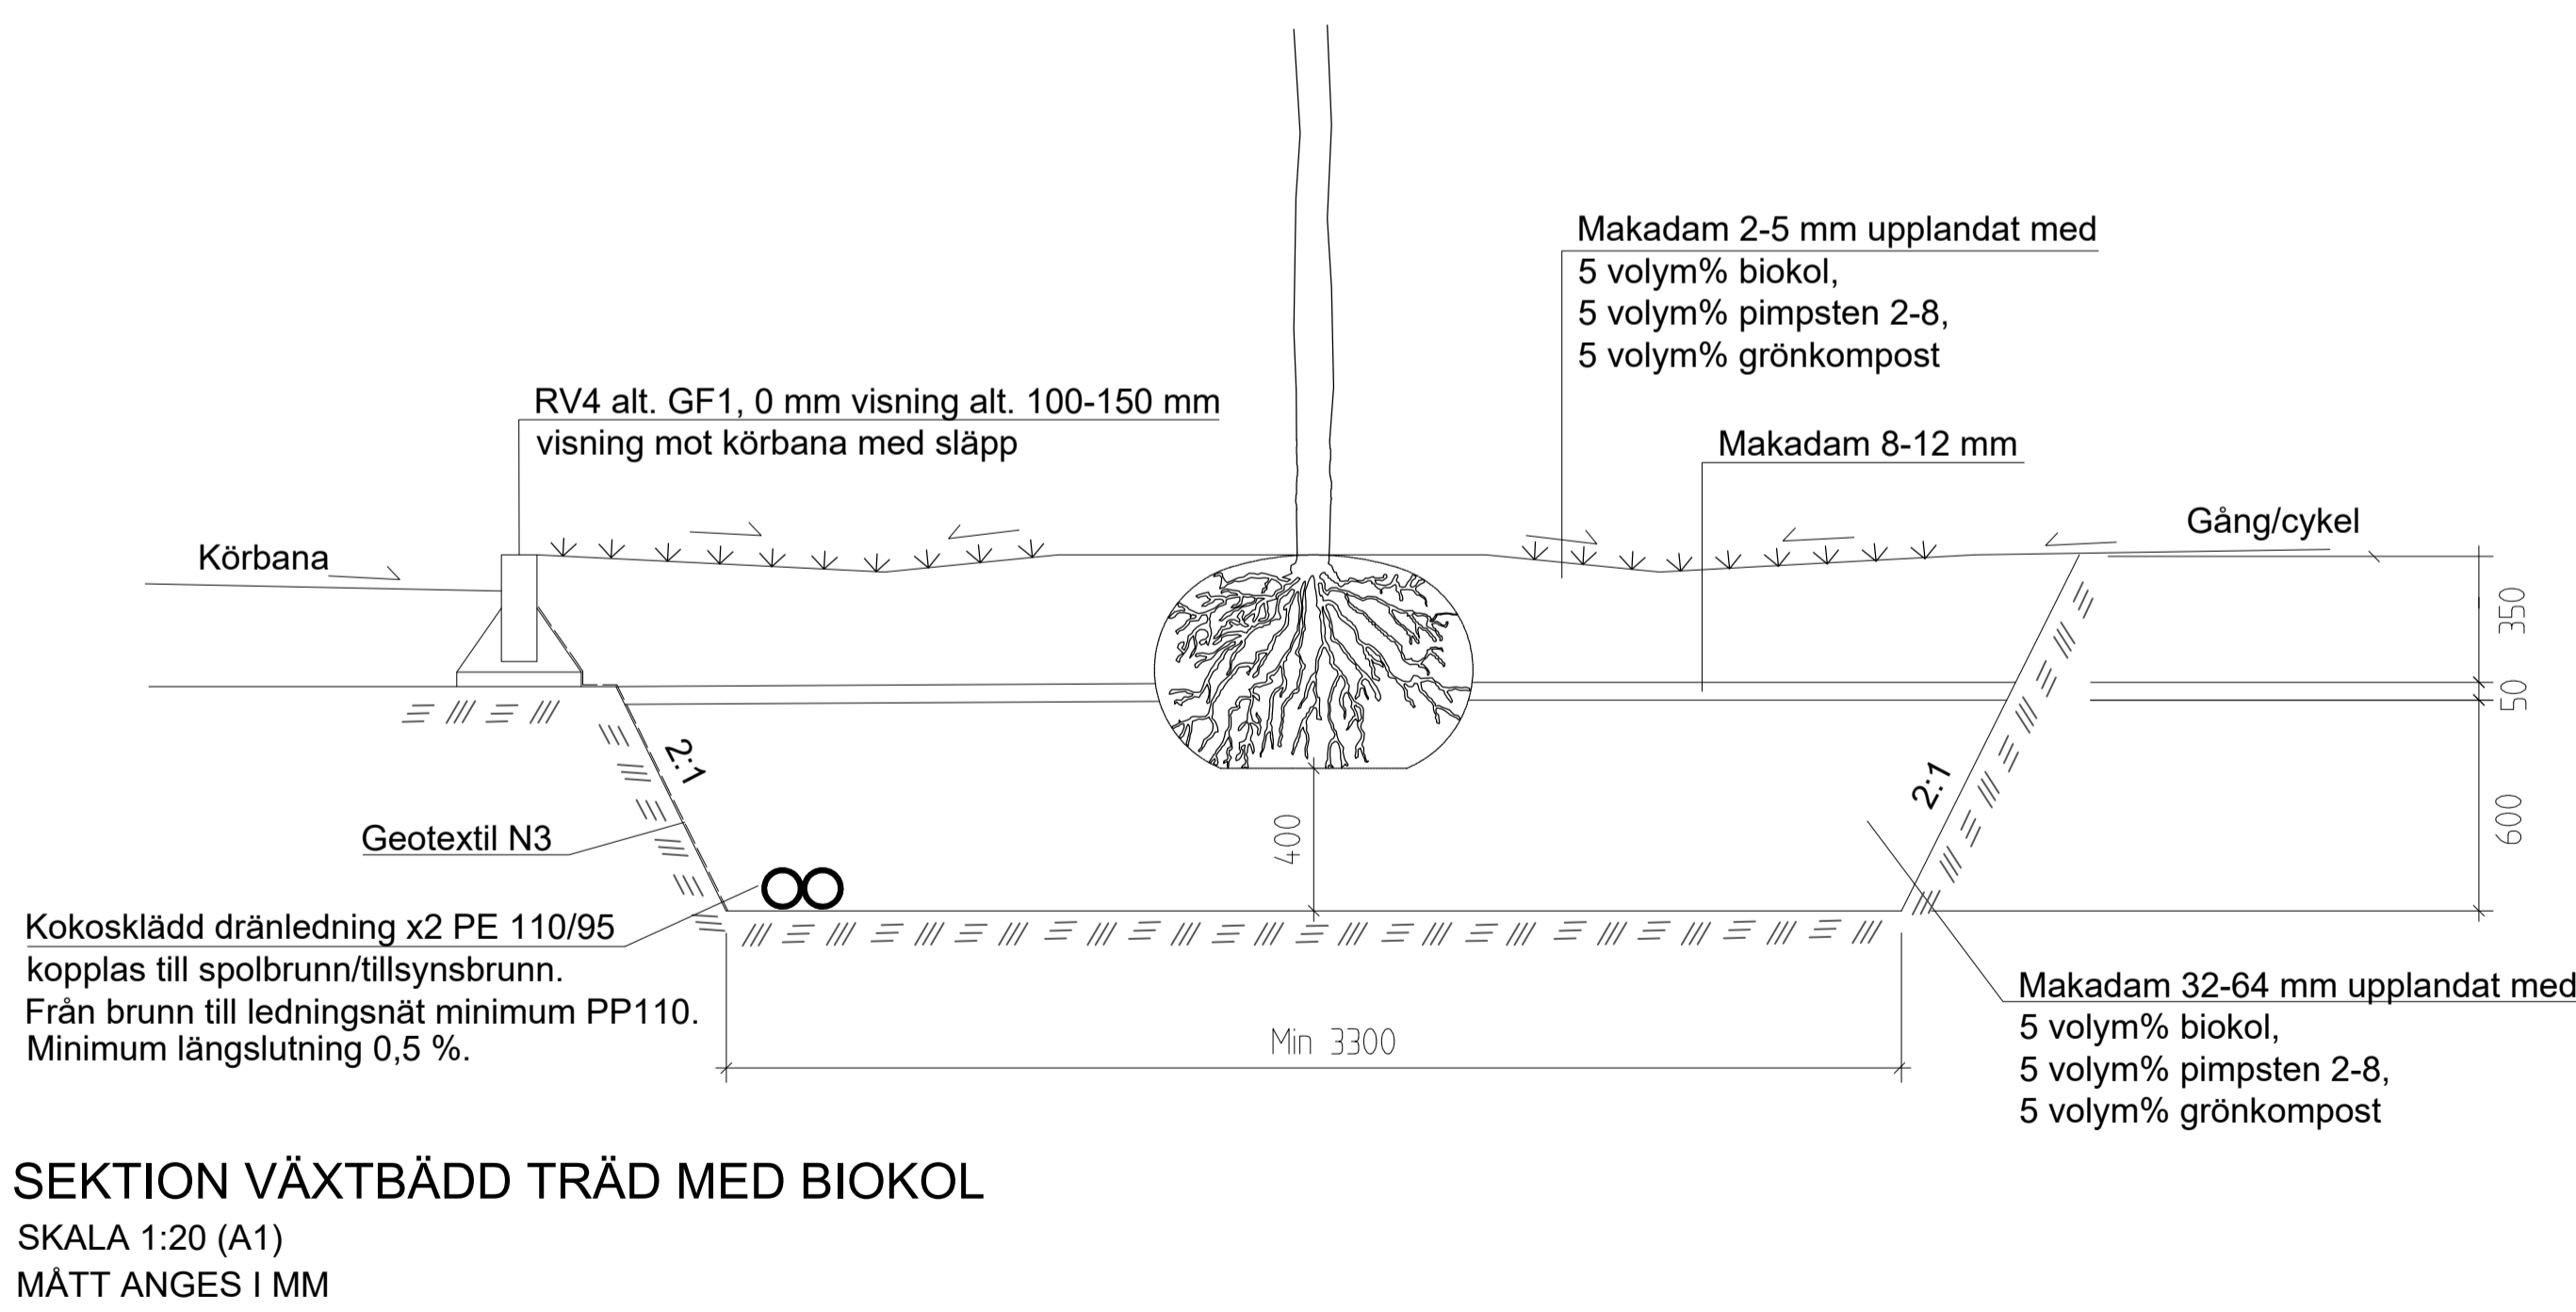


J3:G

VÄXTBÄDD TRÄD I GRÖNYTA TYP BOKOL

ANVISNINGAR:
För kontakt se kompetens "Träd".

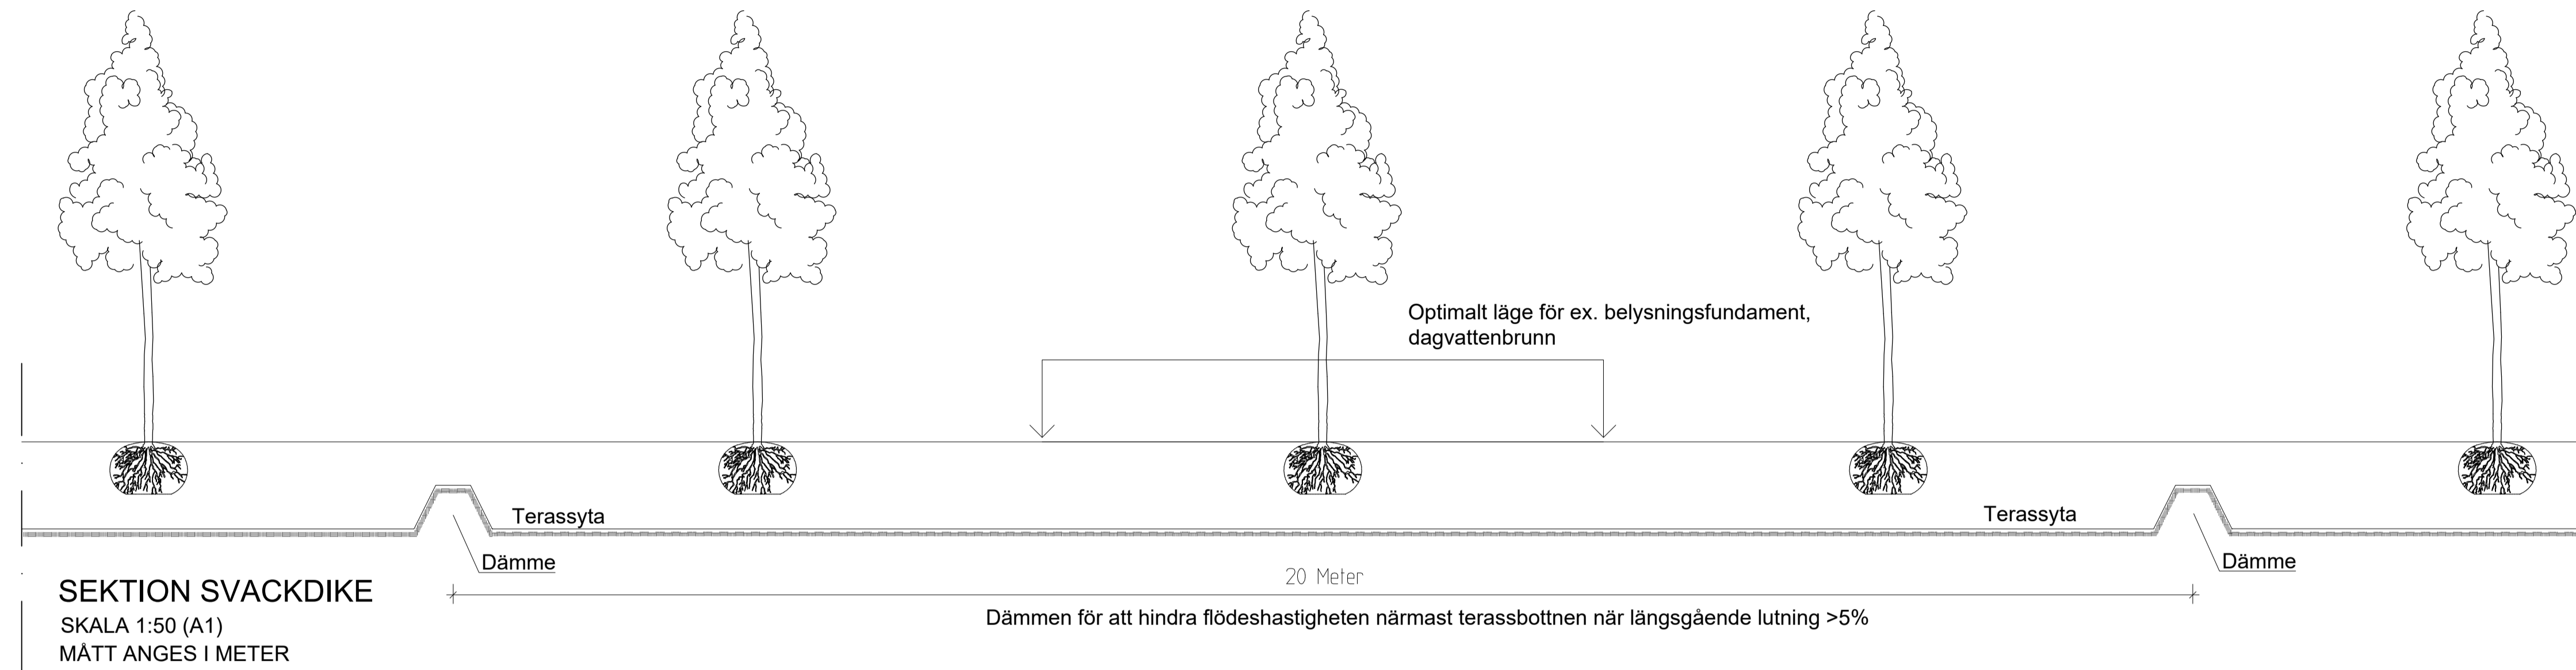

		STANDARDRITNING Växtbädd träd i grönyta typ biokol Hantering av dagvatten Jordmaterial och växtbäddar		GBIer fr.o.m TH 2023:1
Beslutad av Avdelning:	Ansvarig Enhet:	FÖRMÅT:	SKALA:	RITNINGSNUMMER:
Planering och investering	Investering	A1	VAR	J3:G
				REV:
				C