


J4:D

VÄXTBÄDD TRÄD I GRÖNYTA TYP STANDARD

ANVISNINGAR
För kontakt se kompetens "Träd".

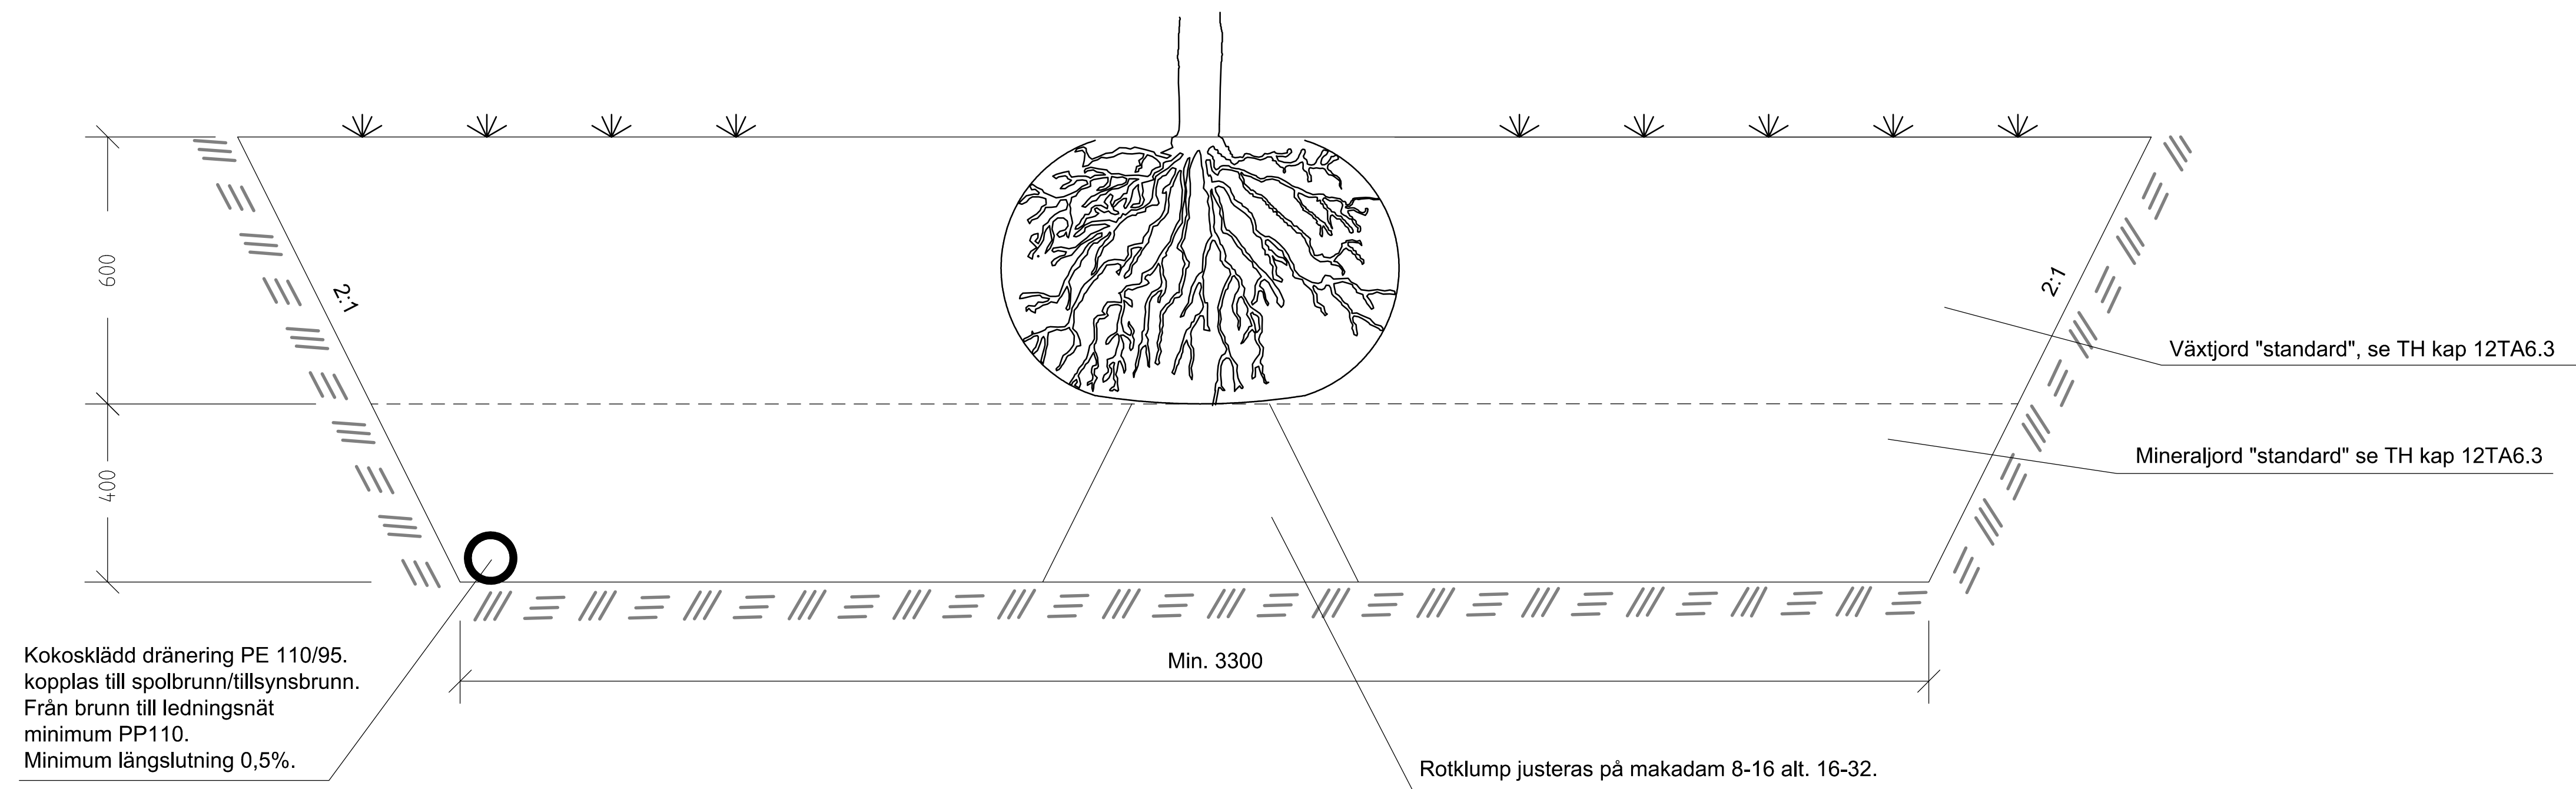

SEKTION
SKALA 1:10
MÅTT ANGES I MM

 Göteborgs Stad		STANDARDRITNING Växtbädd för träd i grönyta, typ standard	
Göteborgs Stad		Jordmaterial och växtbäddar	
Beslutad av Avdelning:	Ansvarig Enhet:	FÖRMAT SKALA	RITNINGSNUMMER REV
Planering och investering	Investering 1	A1 1:10	J4:D D

Göller fr.o.m
TH 2023:1