


J4:D

VÄXTBÄDD TRÄD I GRÖNYTA TYP STANDARD

ANVISNINGAR
För kontakt se kompetens "Träd".

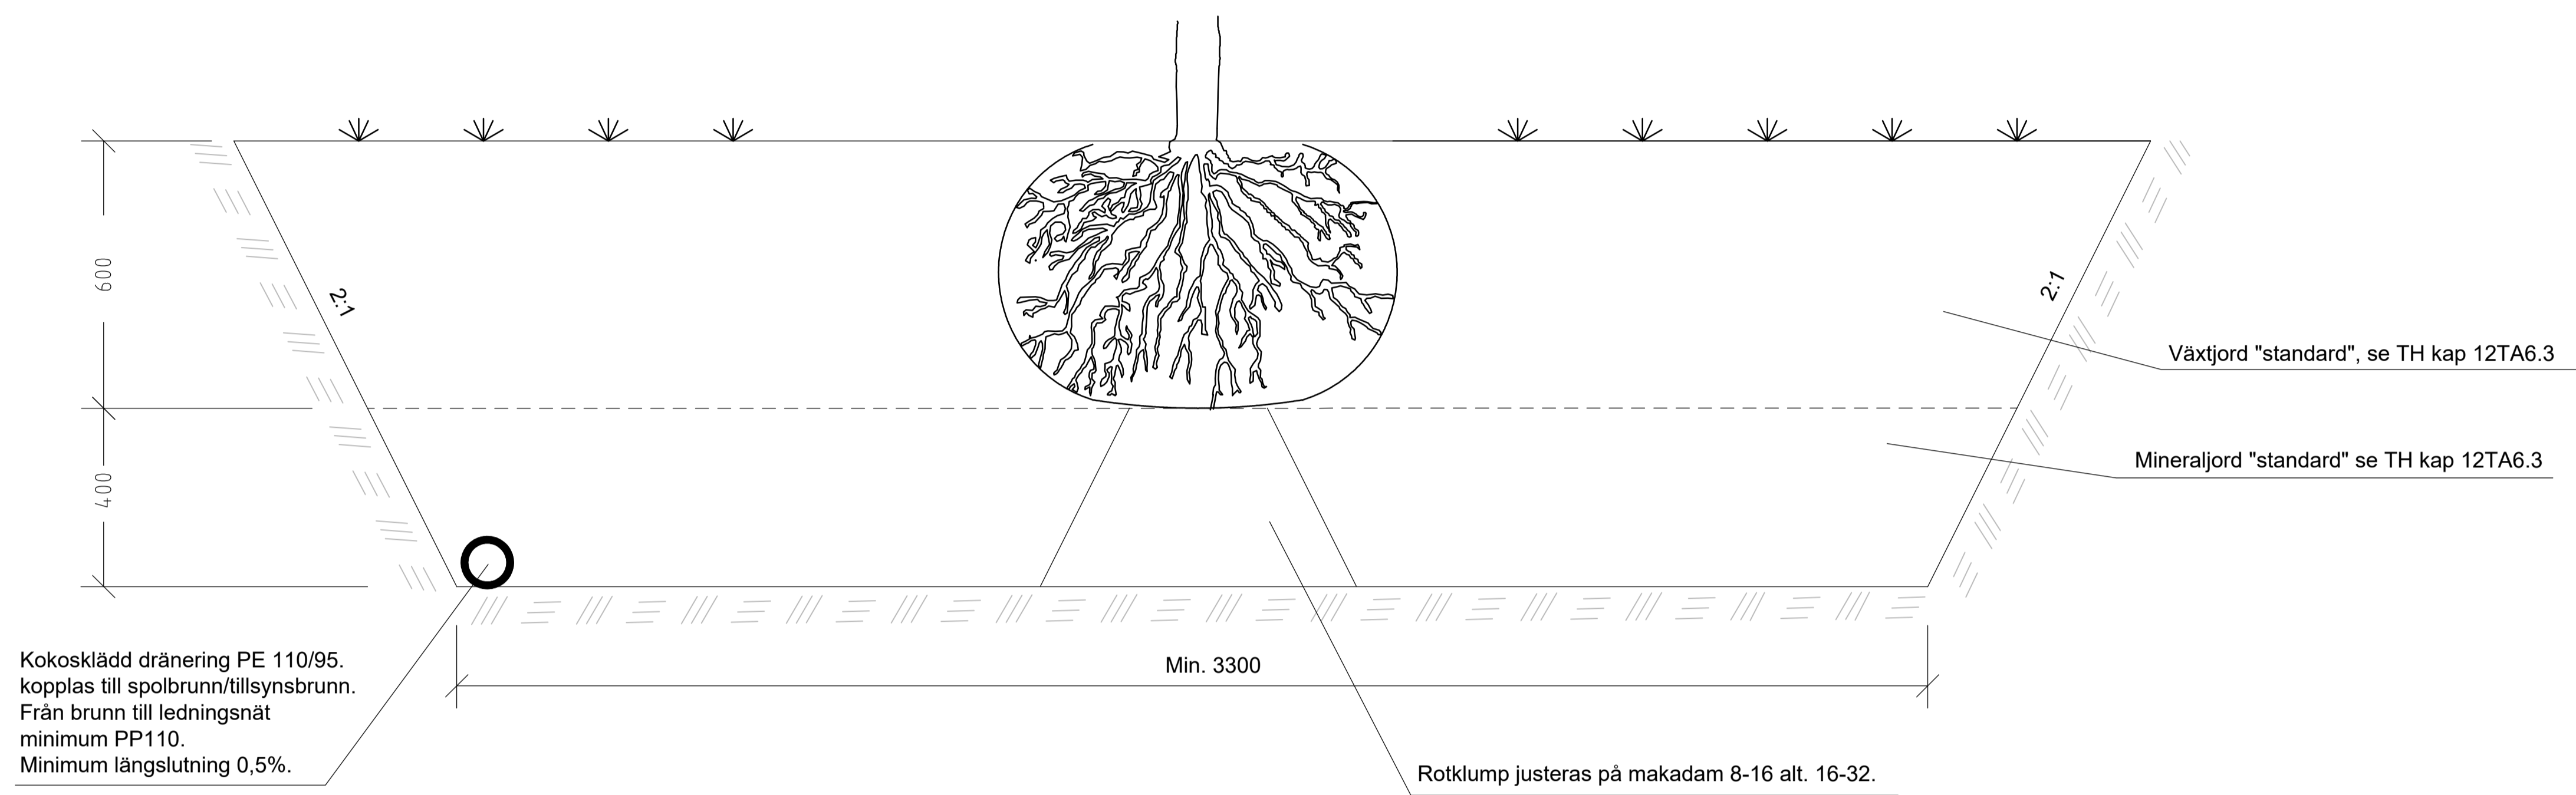

SEKTION
SKALA 1:10
MÅTT ANGES I MM

	Göteborgs Stad		STANDARDRITNING Växtbäddar för träd i grönyta Typ standard Jordmaterial och växtbäddar		<small>Göller fr.o.m. TH 2023:2</small>
	<small>Stadsmiljöförvaltningen</small>		<small>FORMAT</small> A1	<small>SKALA</small> 1:10	<small>RITNINGSNUMMER</small> J4:D
<small>Beslutad av Avdelning:</small> Planering och investering	<small>Ansvarig Enhet:</small> Projektledning 1				