


J4:E

VÄXTBÄDD TRÄD I GRÖNYTA, TYP STANDARD, UTAN DRÄNERING

ANVISNINGAR
För kontakt se kompetens "Träd".

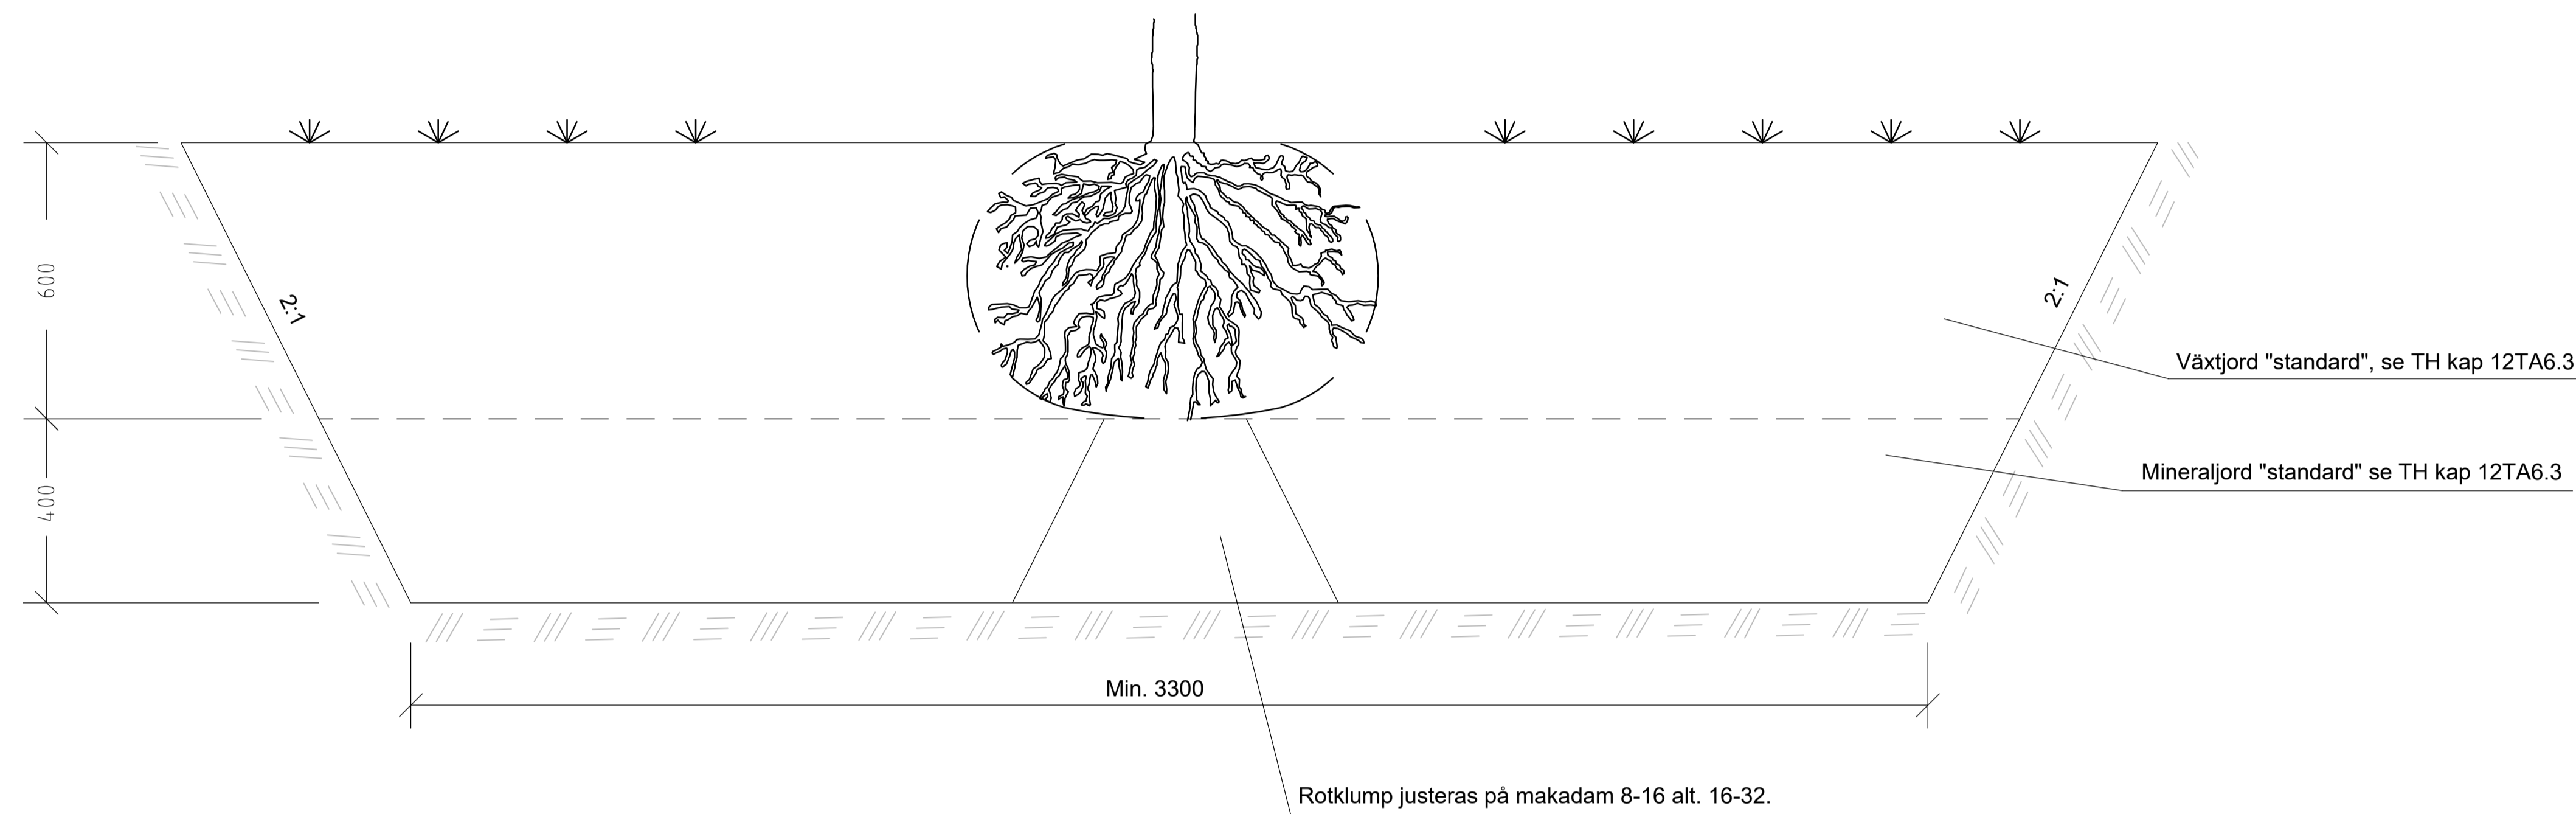

SEKTION
SKALA 1:10
MÄTT ANGES I MM

	Göteborgs Stad <small>Stadsmiljöförvaltningen</small>		STANDARDRITNING Växtbädd för träd i grönyta, typ standard Utan dränering Jordmaterial och växtbäddar		<small>Göller fr.o.m. TH 2023:2</small>
	<small>Beslutad av Avdelning:</small> Planering och investering	<small>Ansvarig Enhet:</small> Projektledning 1	<small>FORMAT</small> A1	<small>SKALA</small> 1:10	<small>RITNINGSNUMMER</small> J4:E