


# J4:E

## VÄXTBÄDD TRÄD I GRÖNYTA, TYP STANDARD, UTAN DRÄNERING

ANVISNINGAR  
För kontakt se kompetens "Träd".

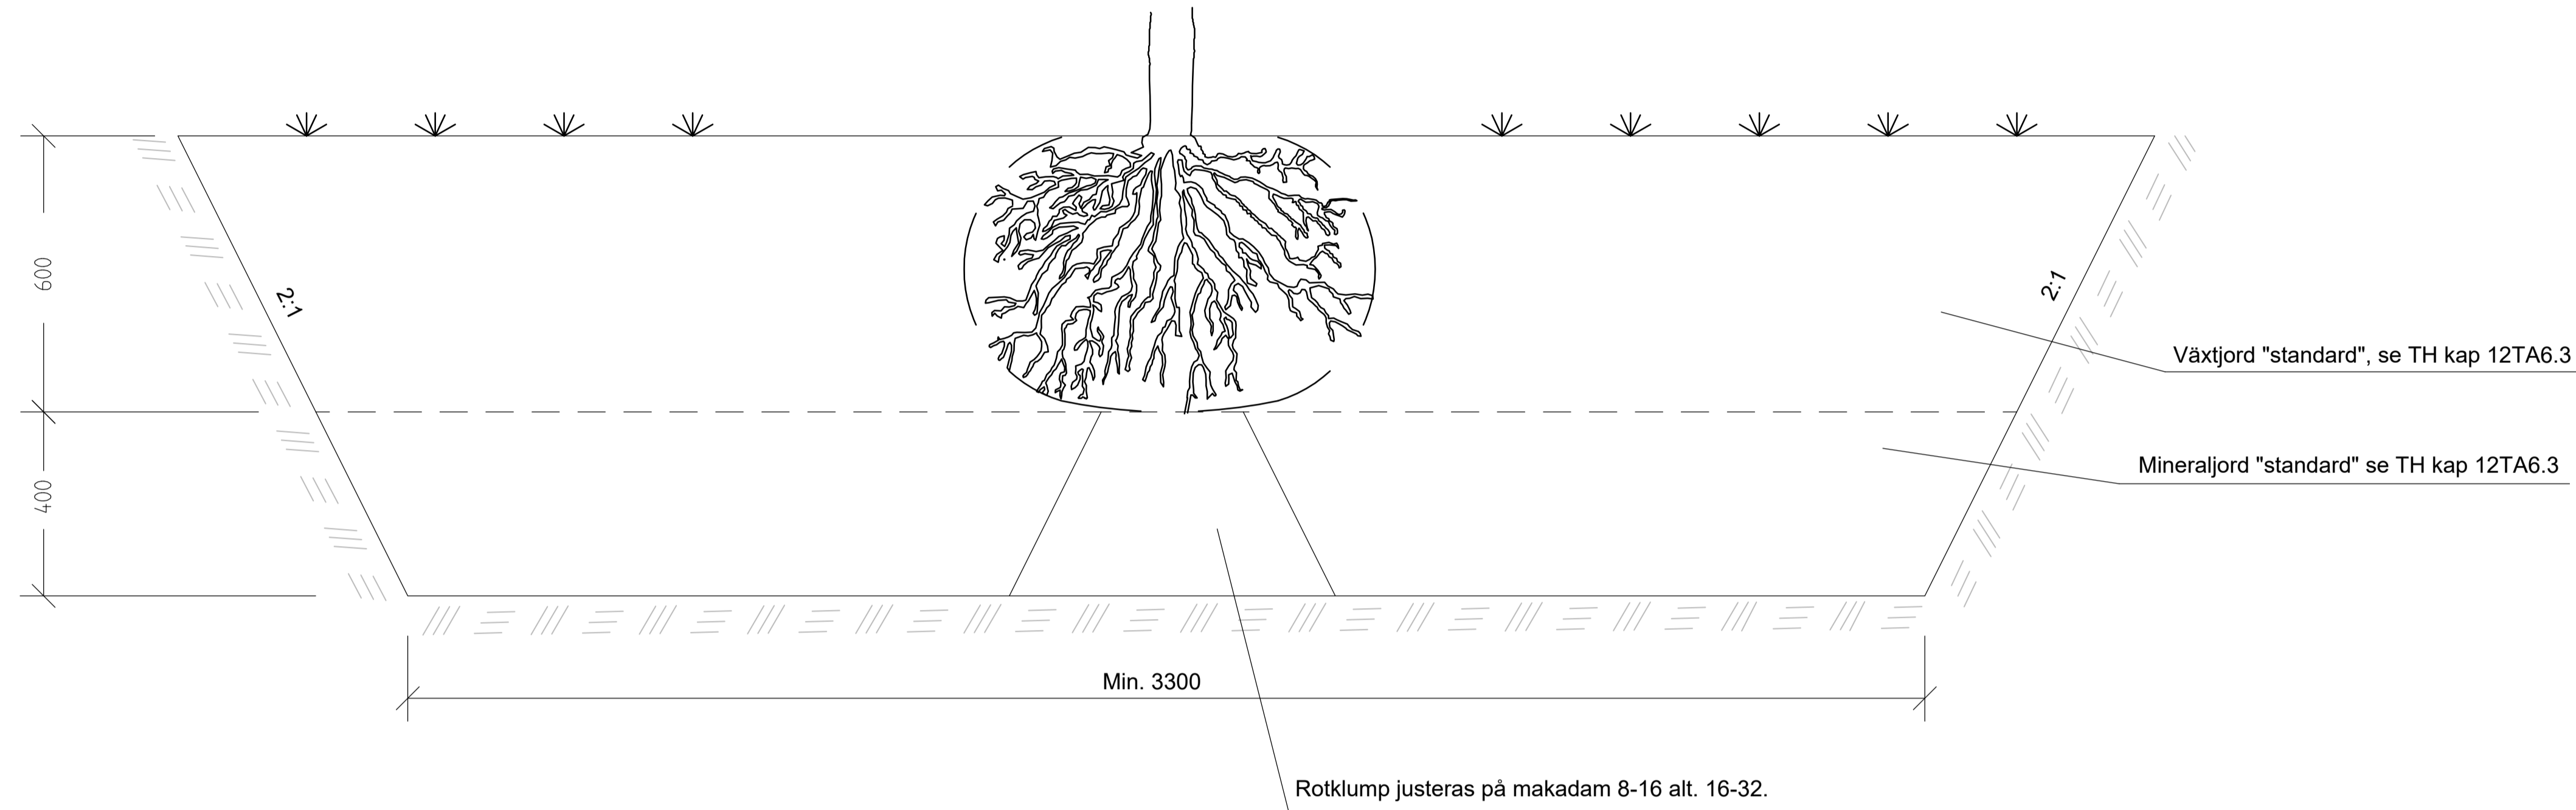

SEKTION  
SKALA 1:10  
MÅTT ANGES I MM

 <b>Göteborgs Stad</b>	STANDARDDRITNING		Växtbädd för träd i grönyta typ standard utan dränering		Göteborgs Stad		Göller fr.o.m. TH 2023:1	
	Beslutad av Avdelning: Planering och investering		Ansvarig Enhet: Investering 1		FORMAT: A1	SKALA: 1:10	RITNINGNUMMER: J4:E	REV: D