ANVISNINGAR
För kontakt se kompetens ”Träd”.

Användningsområde:
I befintlig parkmark med god jordstruktur och där det finns goda förutsättningar för rötter att på sikt breda ut sig

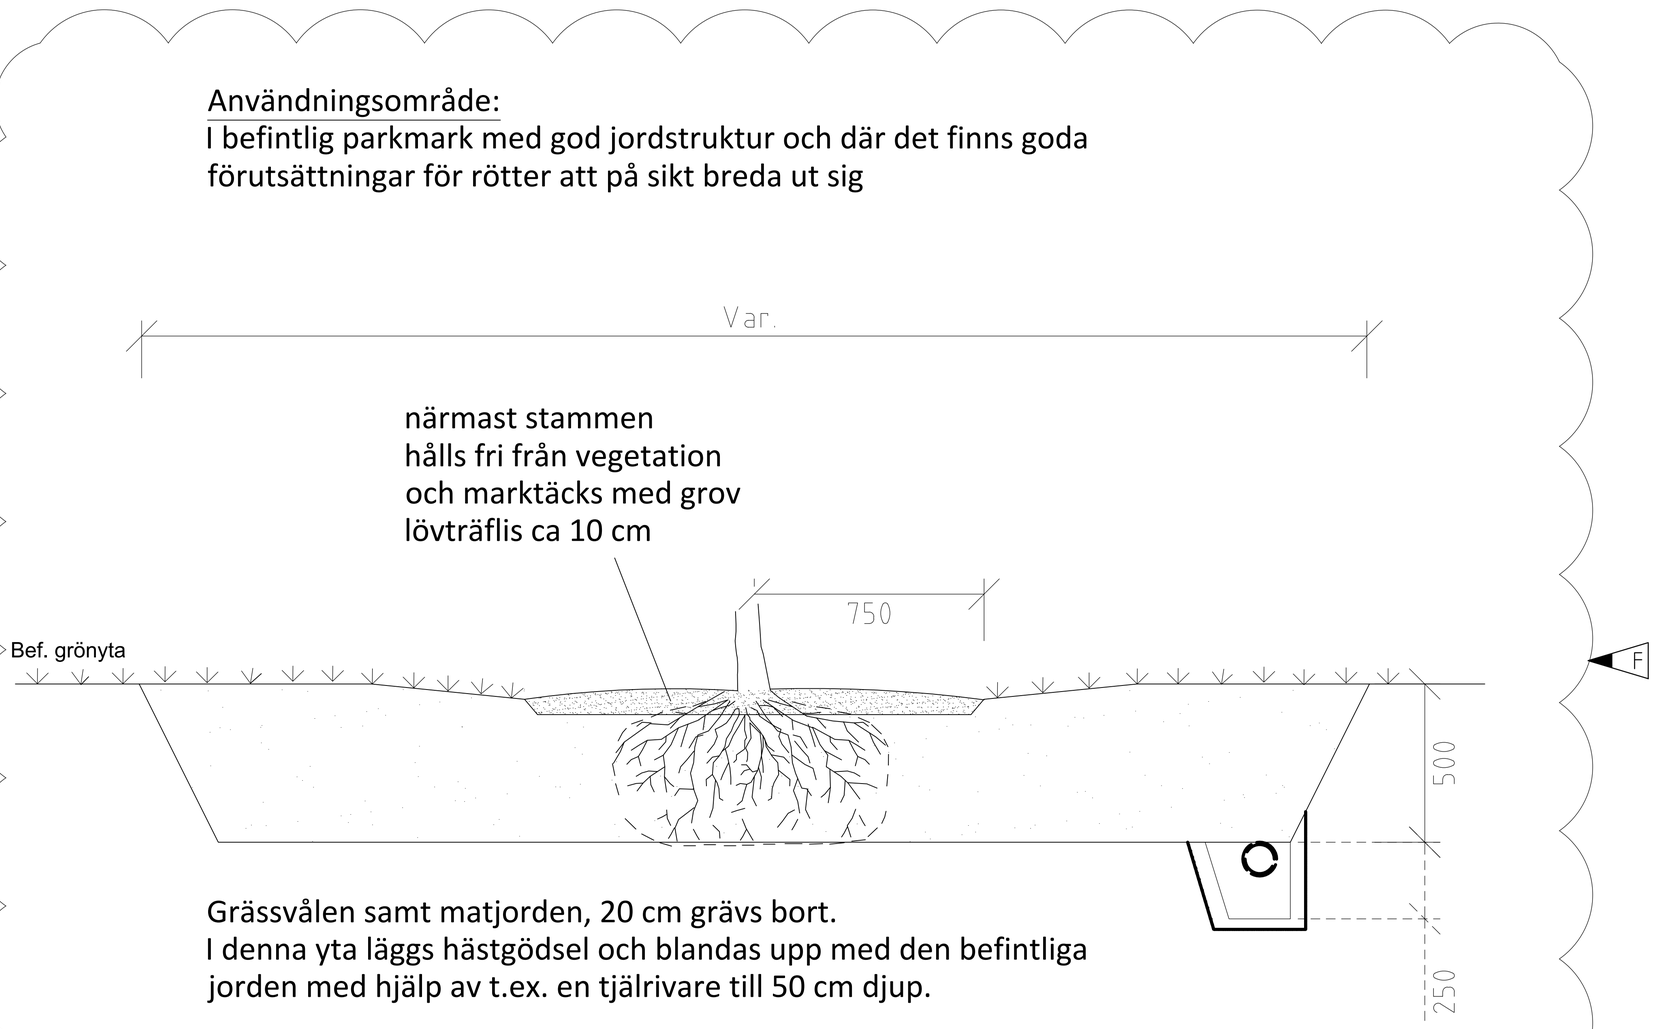

närmast stammen
hålls fri från vegetation
och marktäcks med grov
lövträflis ca 10 cm

Grässvålen samt matjorden, 20 cm grävs bort.
I denna yta läggs hästgödsel och blandas upp med den befintliga jorden med hjälp av t.ex. en tjälrivare till 50 cm djup.

Dränering 110/95
Kringfyll makadam 8/16
Kopplas till närmaste brunn
alt. stenkista/makadamdike

SEKTION
SKALA 1:10
MÅTT ANGES I MM

Göteborgs Stad
Stadsmiljöförvaltningen

STANDARDRITNING
VÄXTBÄDD FÖR TRÄD I GRÖNYTA MED NEDPLÖJD HÄSTGÖDSEL

Gäller fr.o.m TH 2026:1

Beslutad av Avdelning:	Ansvarig Enhet:	FORMAT	SKALA	RITNINGSNUMMER	REV
Planering och investering	Utformning gata park	A1	1:10	J4:F	F

XREF: