


# Sektion J4:G

-Växtbäddsdjup anpassas efter växtmaterial.  
 -Behov av jordförbättring av växtjordslagret avgörs efter inspektion. Ex. om matjordsdjupet är <300mm skall jordförbättring göras genom att 100mm perennjord tillförs och blandas med växtjordslagret.  
 Se beskrivning 12TA6.1


Jordterrass

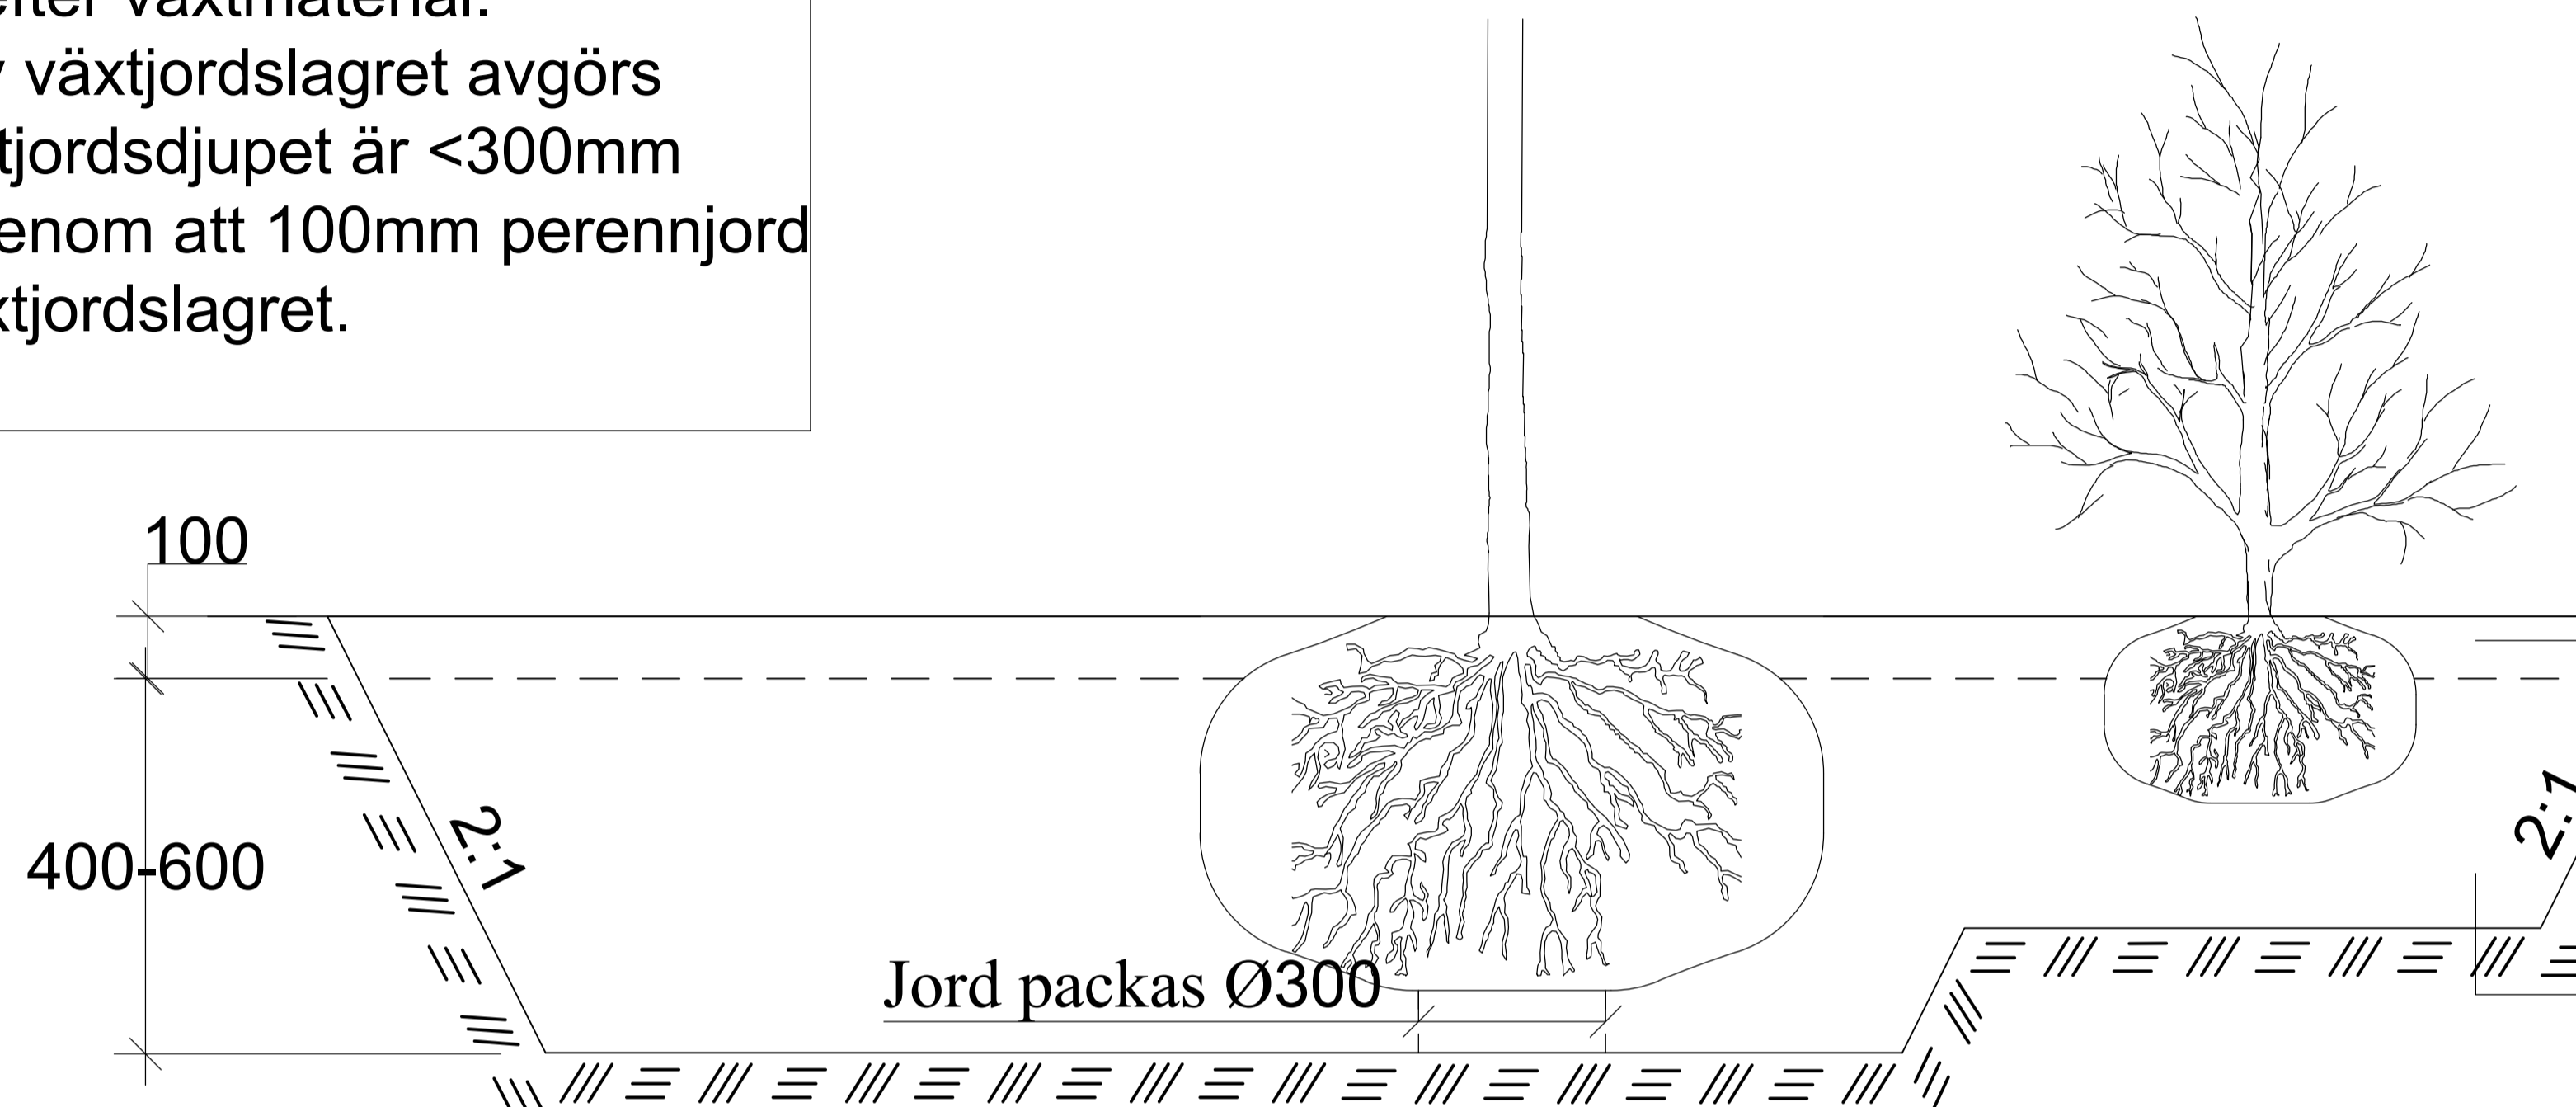

Ta bort bef. vegetation, inkl rötter.  
 Ev. marktäckning med 100mm "Ängsjord" (12TA6.3)

Luckra med 100mm väl brunnen häst-/kogödsel i torvströ


Bergterrass/Tidigare hårdgjord yta

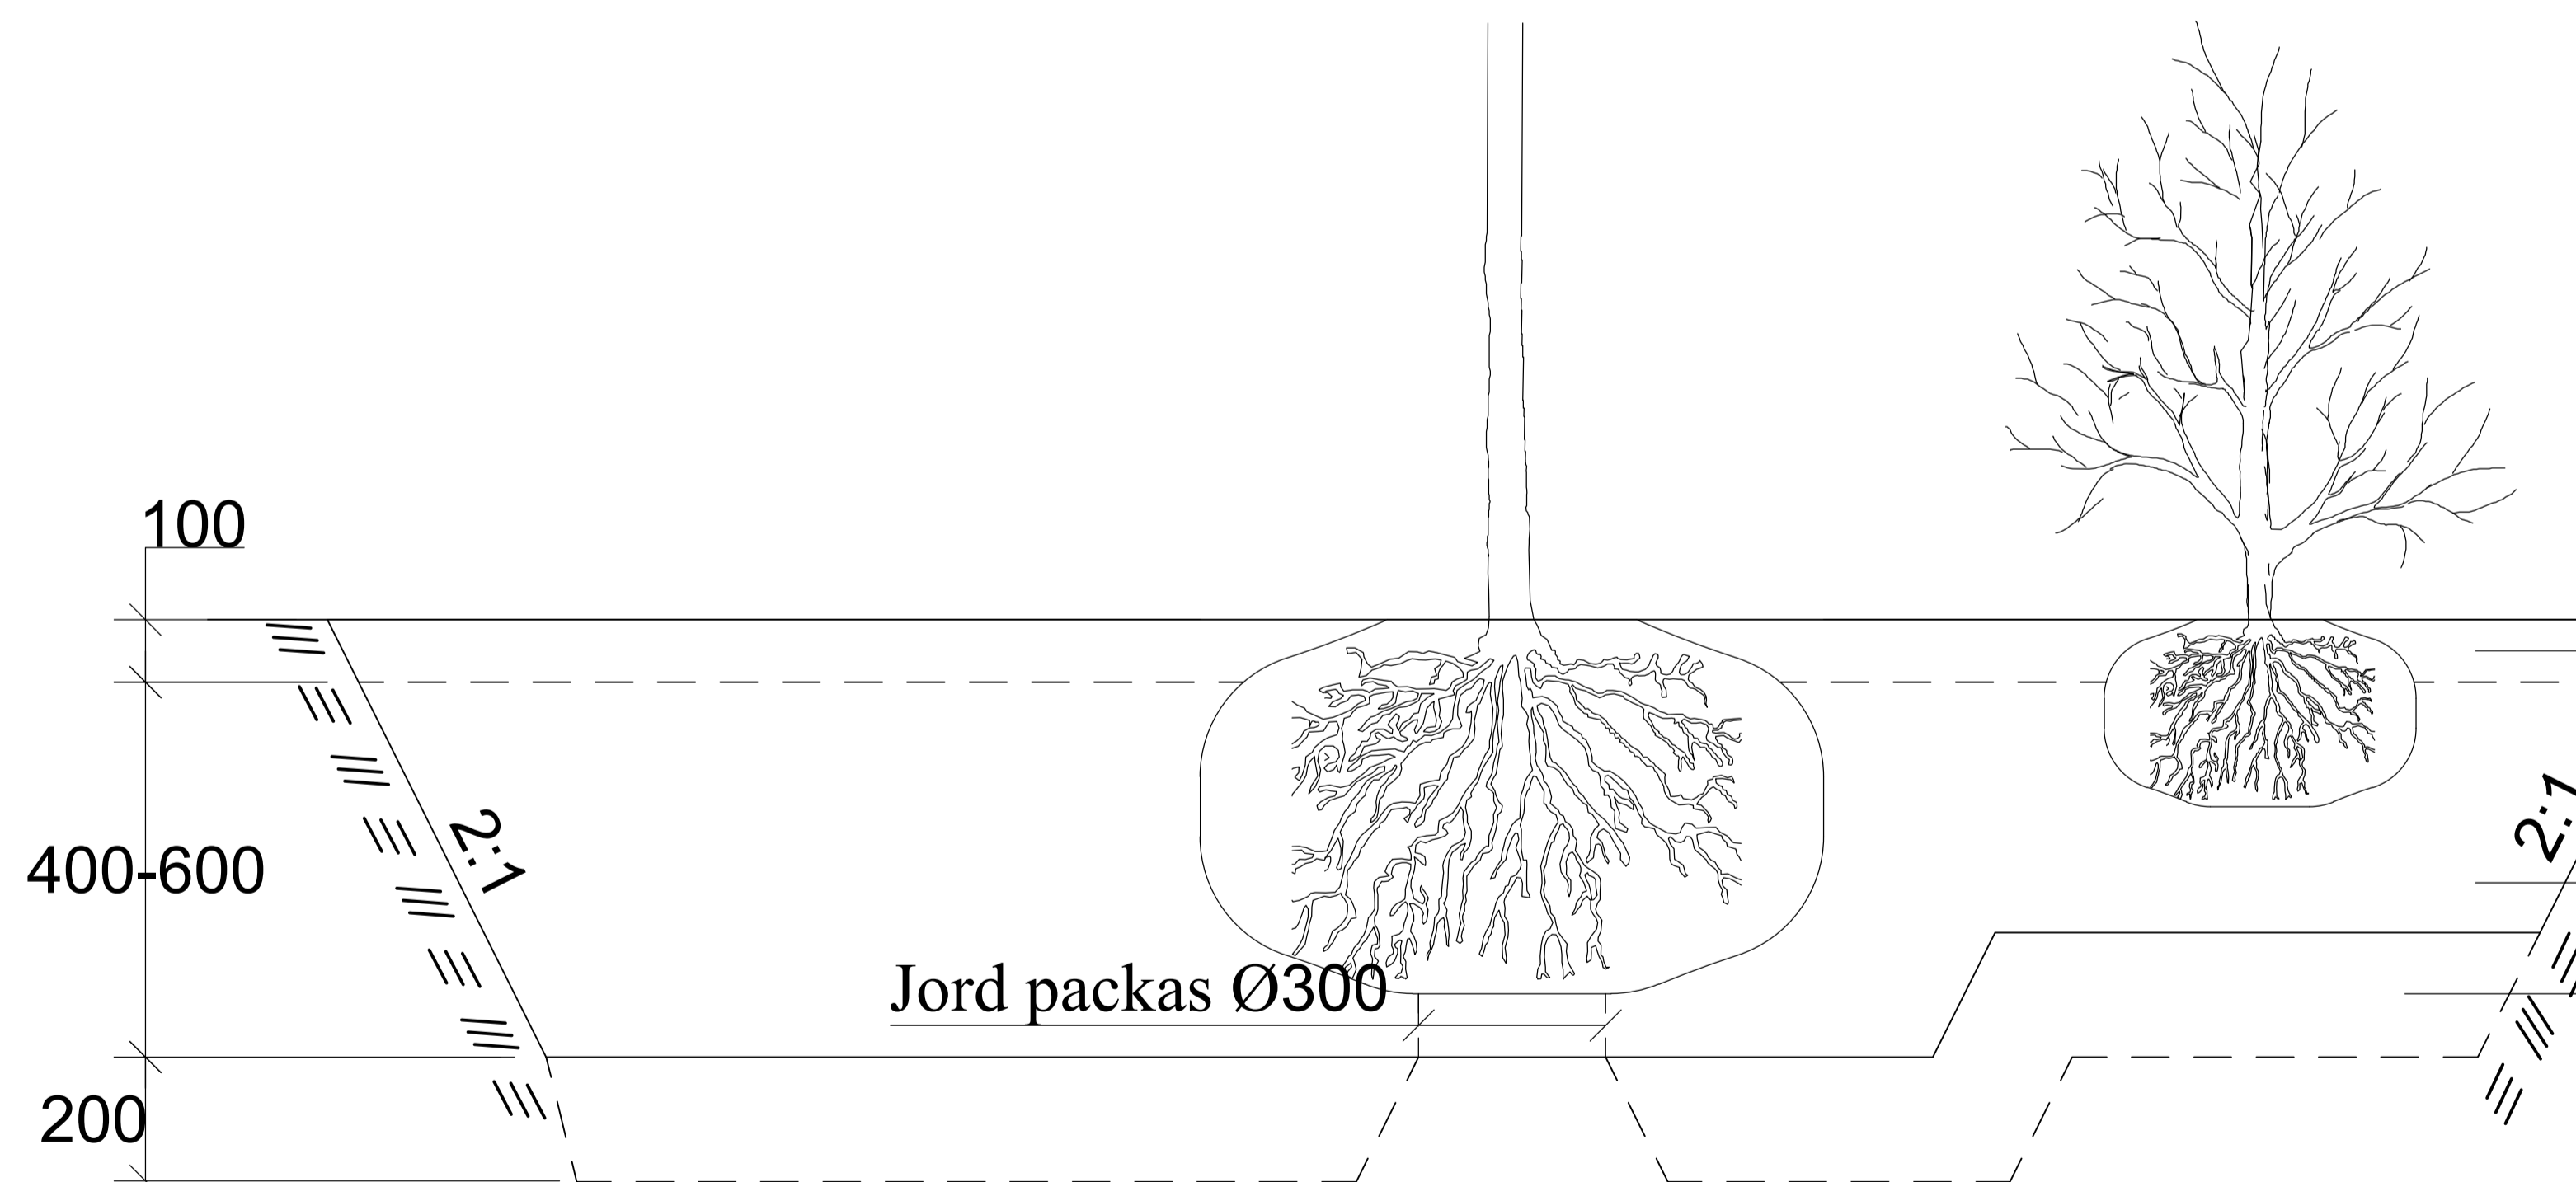

Ev. marktäckning med 100 mm "Ängsjord" (13QD)

Växtjord "standard" (12TA6.3)

Uppluckrad terrass alt. mineraljord "standard" (12TA6.3)

|  |                               |  |          |                     |                         |
|--|-------------------------------|--|----------|---------------------|-------------------------|
|  <b>Göteborgs Stad</b><br>Stadsmiljöförvaltningen |                               | STANDARDDRITNING<br>Växtbädd för naturlig plantering i gräs och planteringsytor<br>Jordmaterial och växtbäddar |          |                     | Gäller fr.o.m TH 2022.3 |
| Beslutad av Avdelning: Planering och investering   | Ansvarig Enhet: Investering 1 | FORMAT: A1   | SKALA: - | RITNINGNUMMER: J4:G | REV: B                  |