


Sektion J4:G

-Växtbäddsdjup anpassas efter växtmaterial.
 -Behov av jordförbättring av växtjordslagret avgörs efter inspektion. Ex. om matjordsdjupet är <300mm skall jordförbättring göras genom att 100mm perennjord tillförs och blandas med växtjordslagret.
 Se beskrivning 12TA6.1


Jordterrass

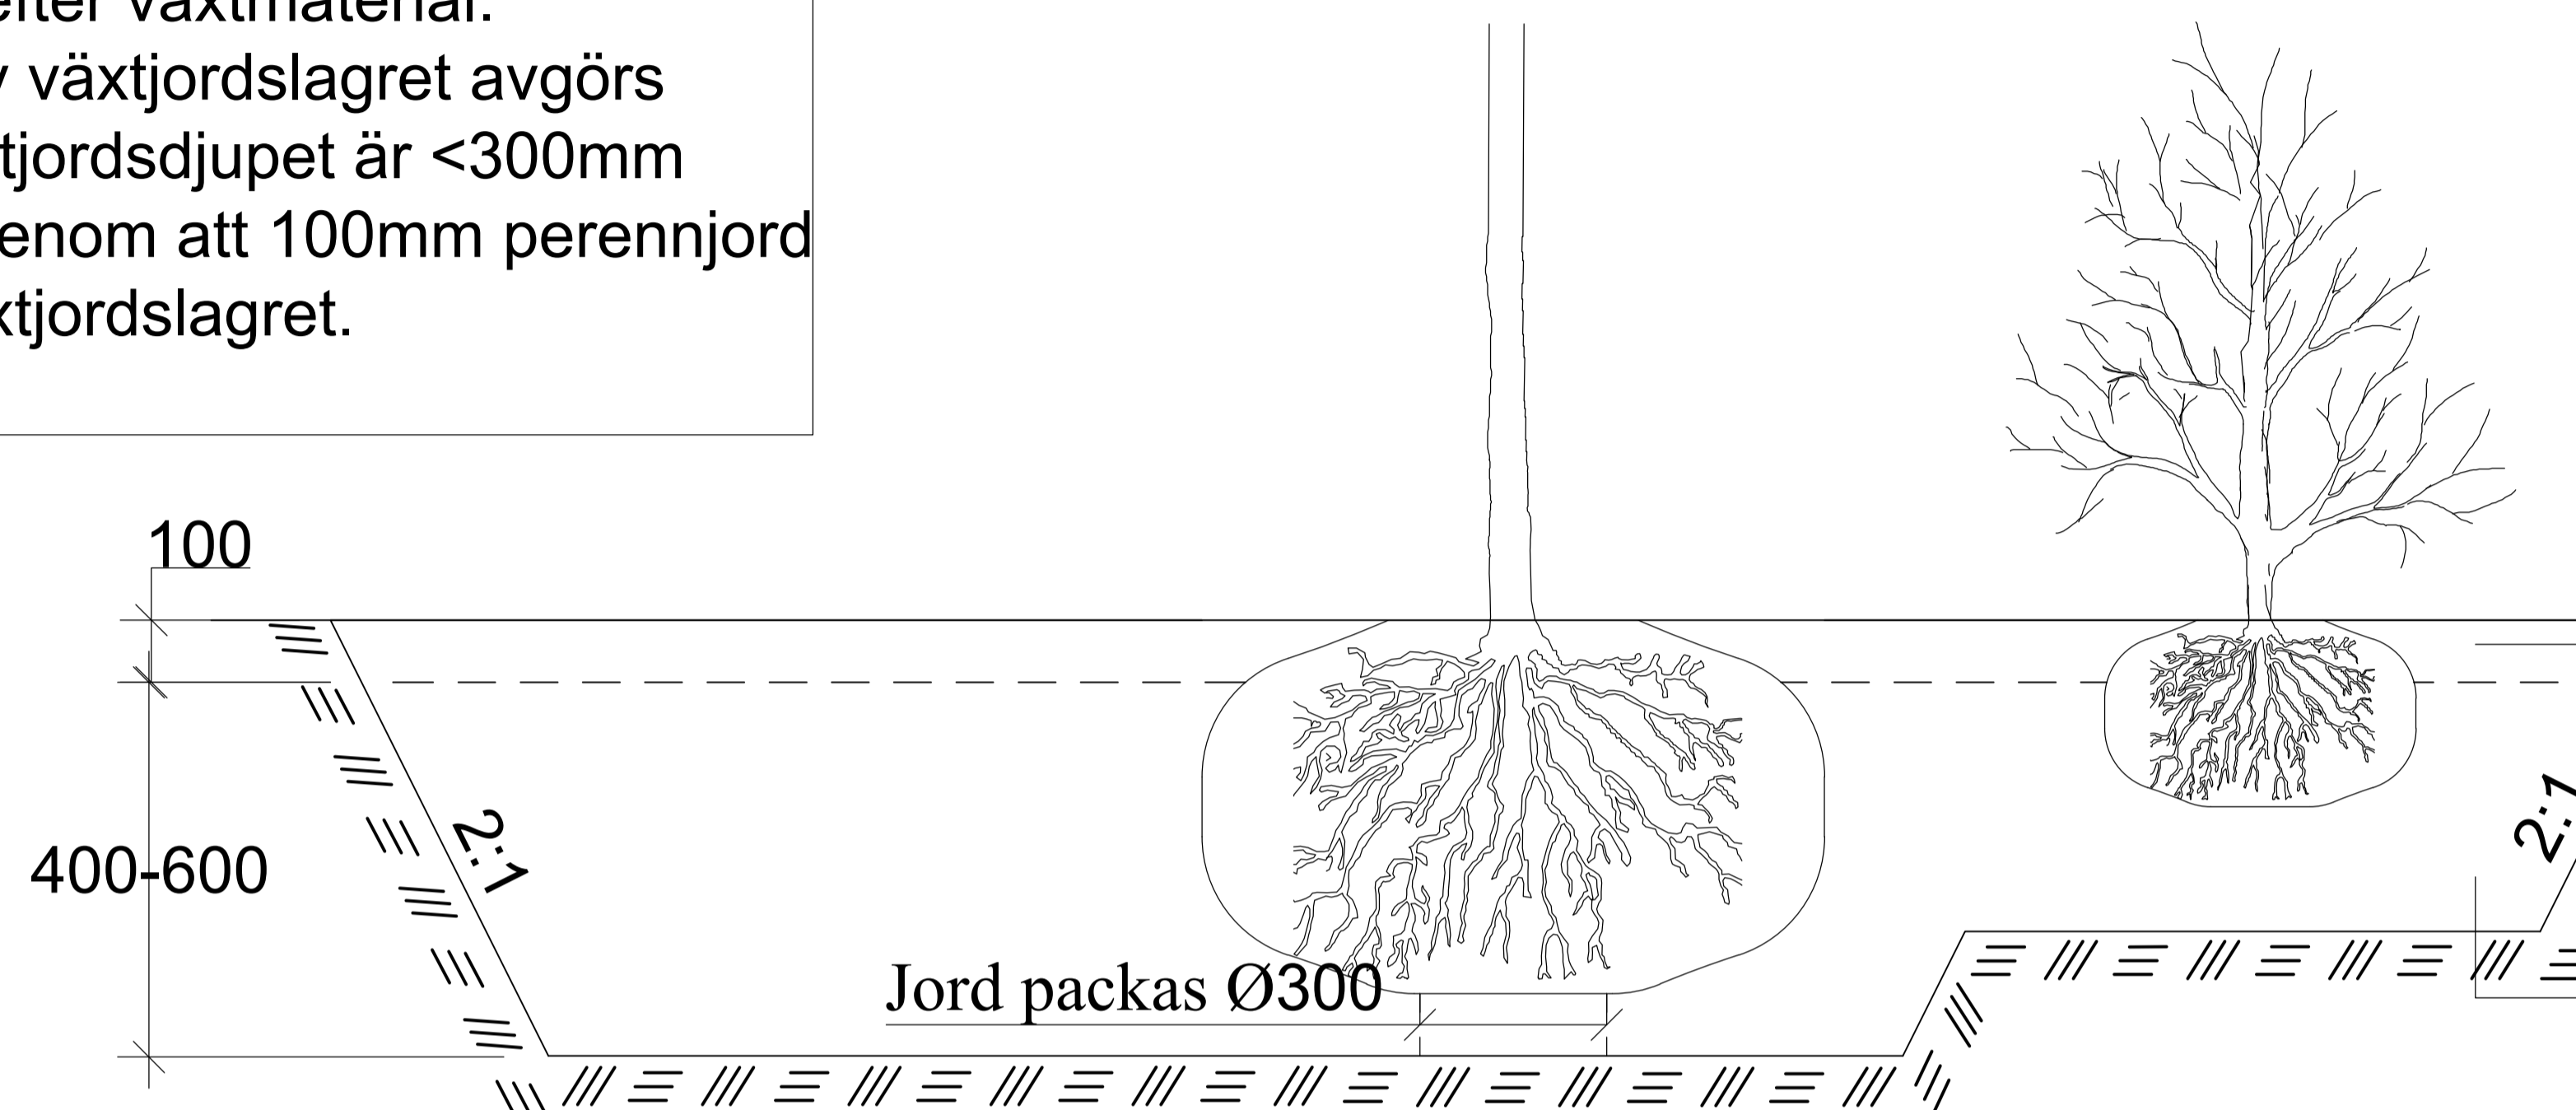

Ta bor bef. vegetation, inkl rötter.
 Ev. marktäckning med 100mm "Ängsjord" (12TA6.3)

Luckra med 100mm väl brunnen häst-/kogödsel i torvströ

Bergterrass/Tidigare hårdgjord yta

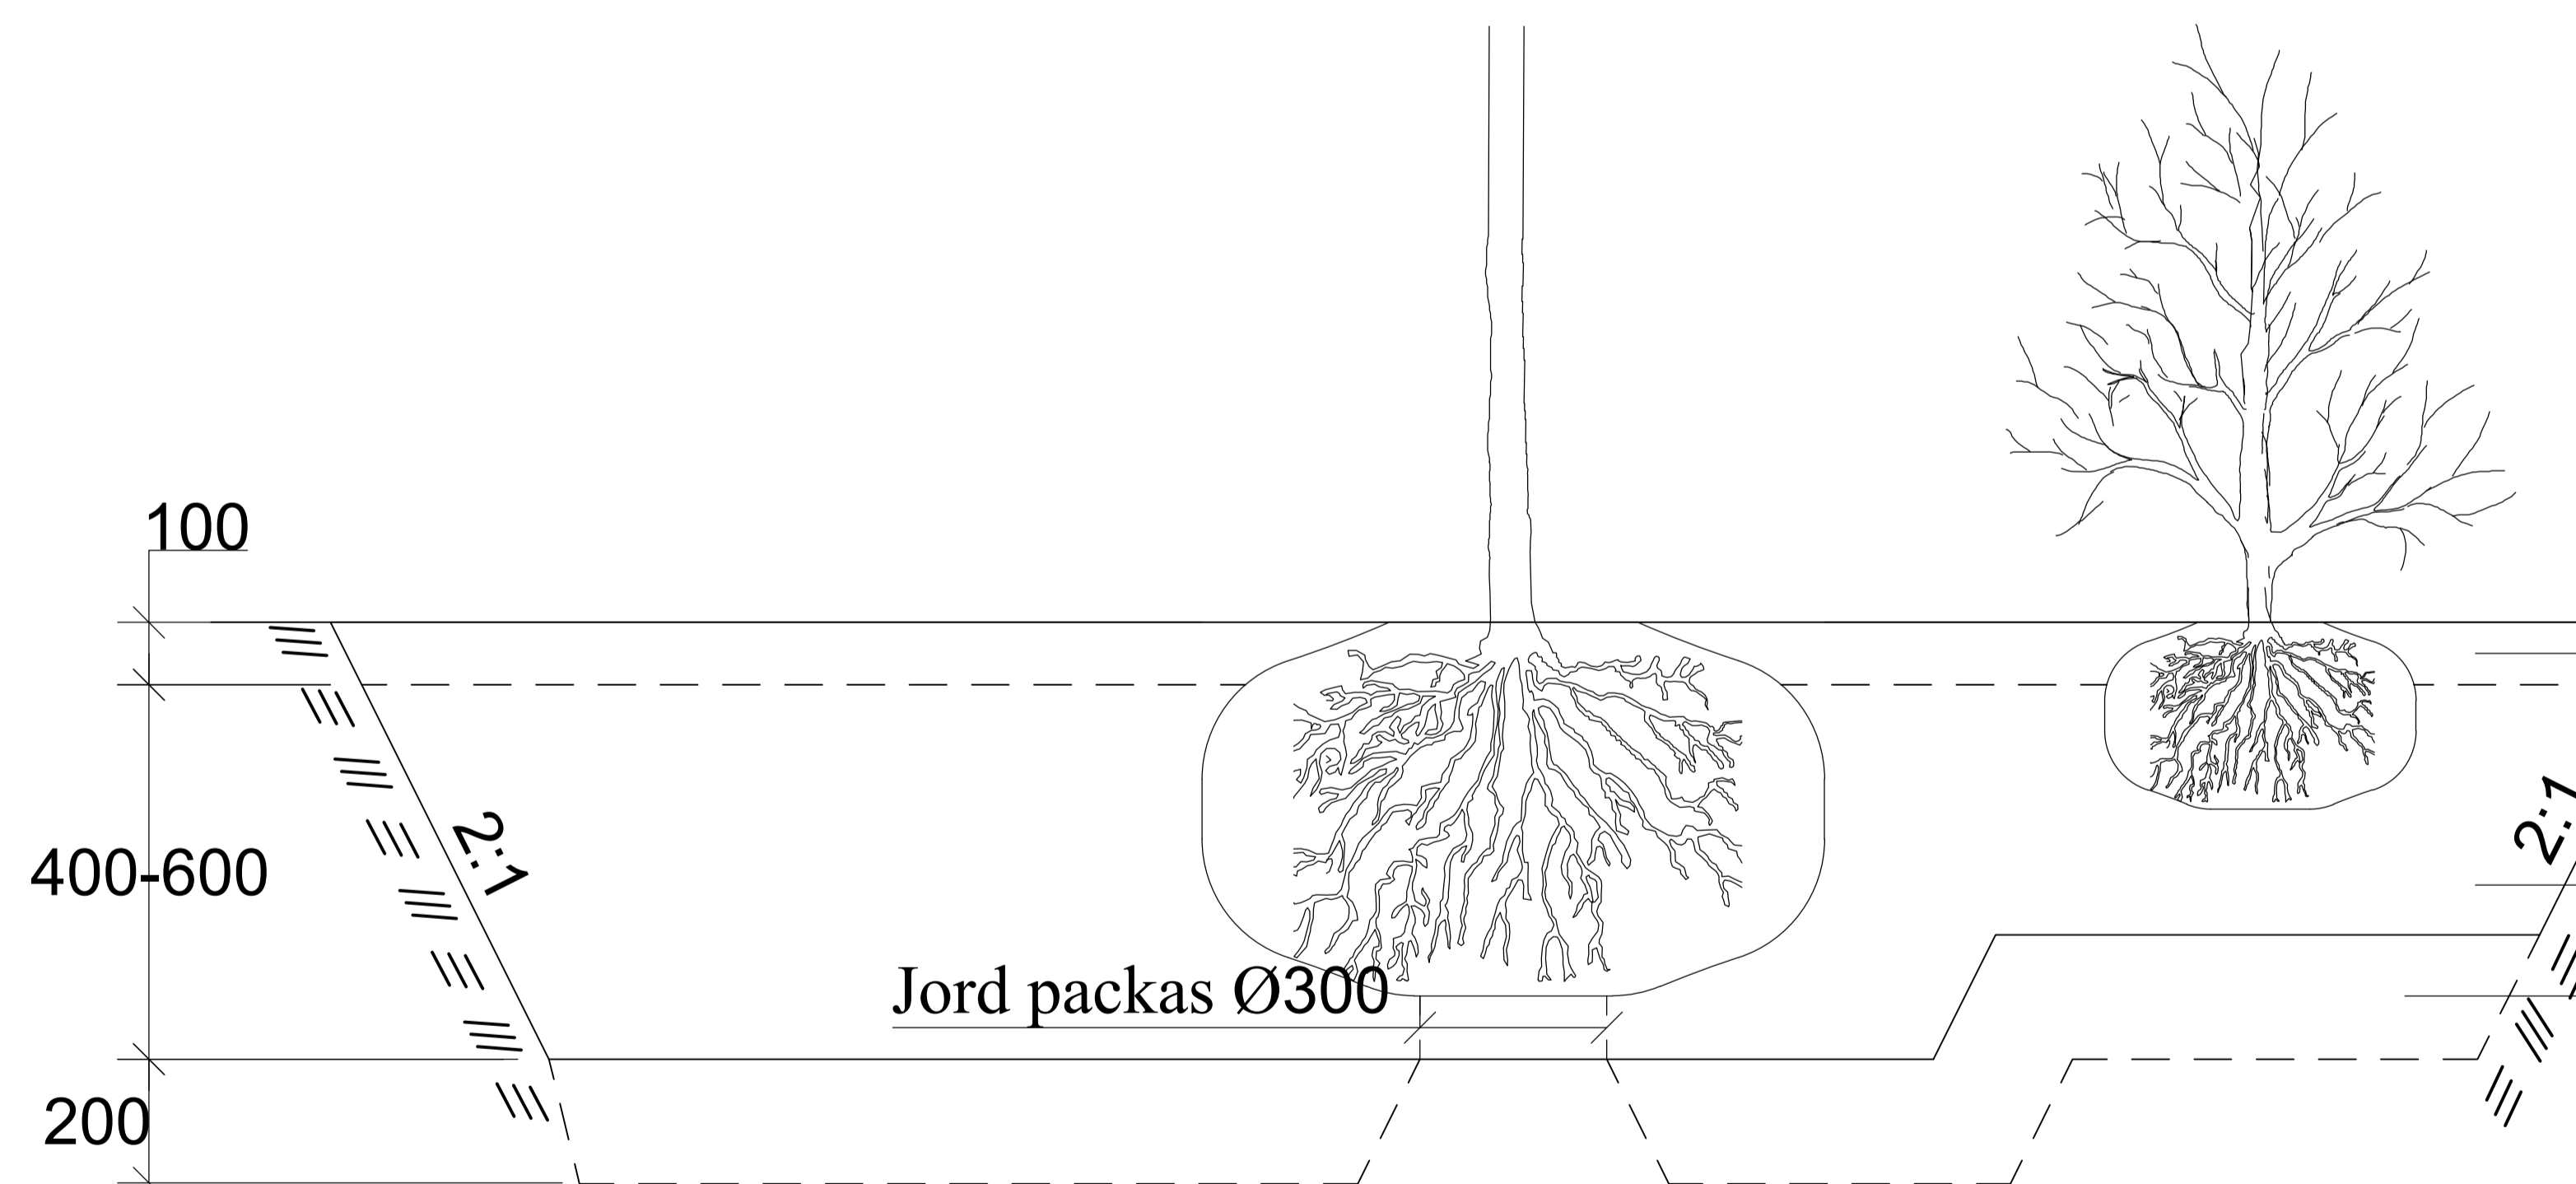

Ev. marktäckning med 100 mm "Ängsjord" (13QD)

Växtjord "standard" (12TA6.3)

Uppluckrad terrass alt. mineraljord "standard" (12TA6.3)