



- Växtbäddsdjup samt dränering ska anpassas efter specifikt projekt.
- Behov av jordförbättring eller ny påförd jord avgörs efter inspektion med sakkunnig.
- Busk- och perennskikt anpassas efter specifikt projekt

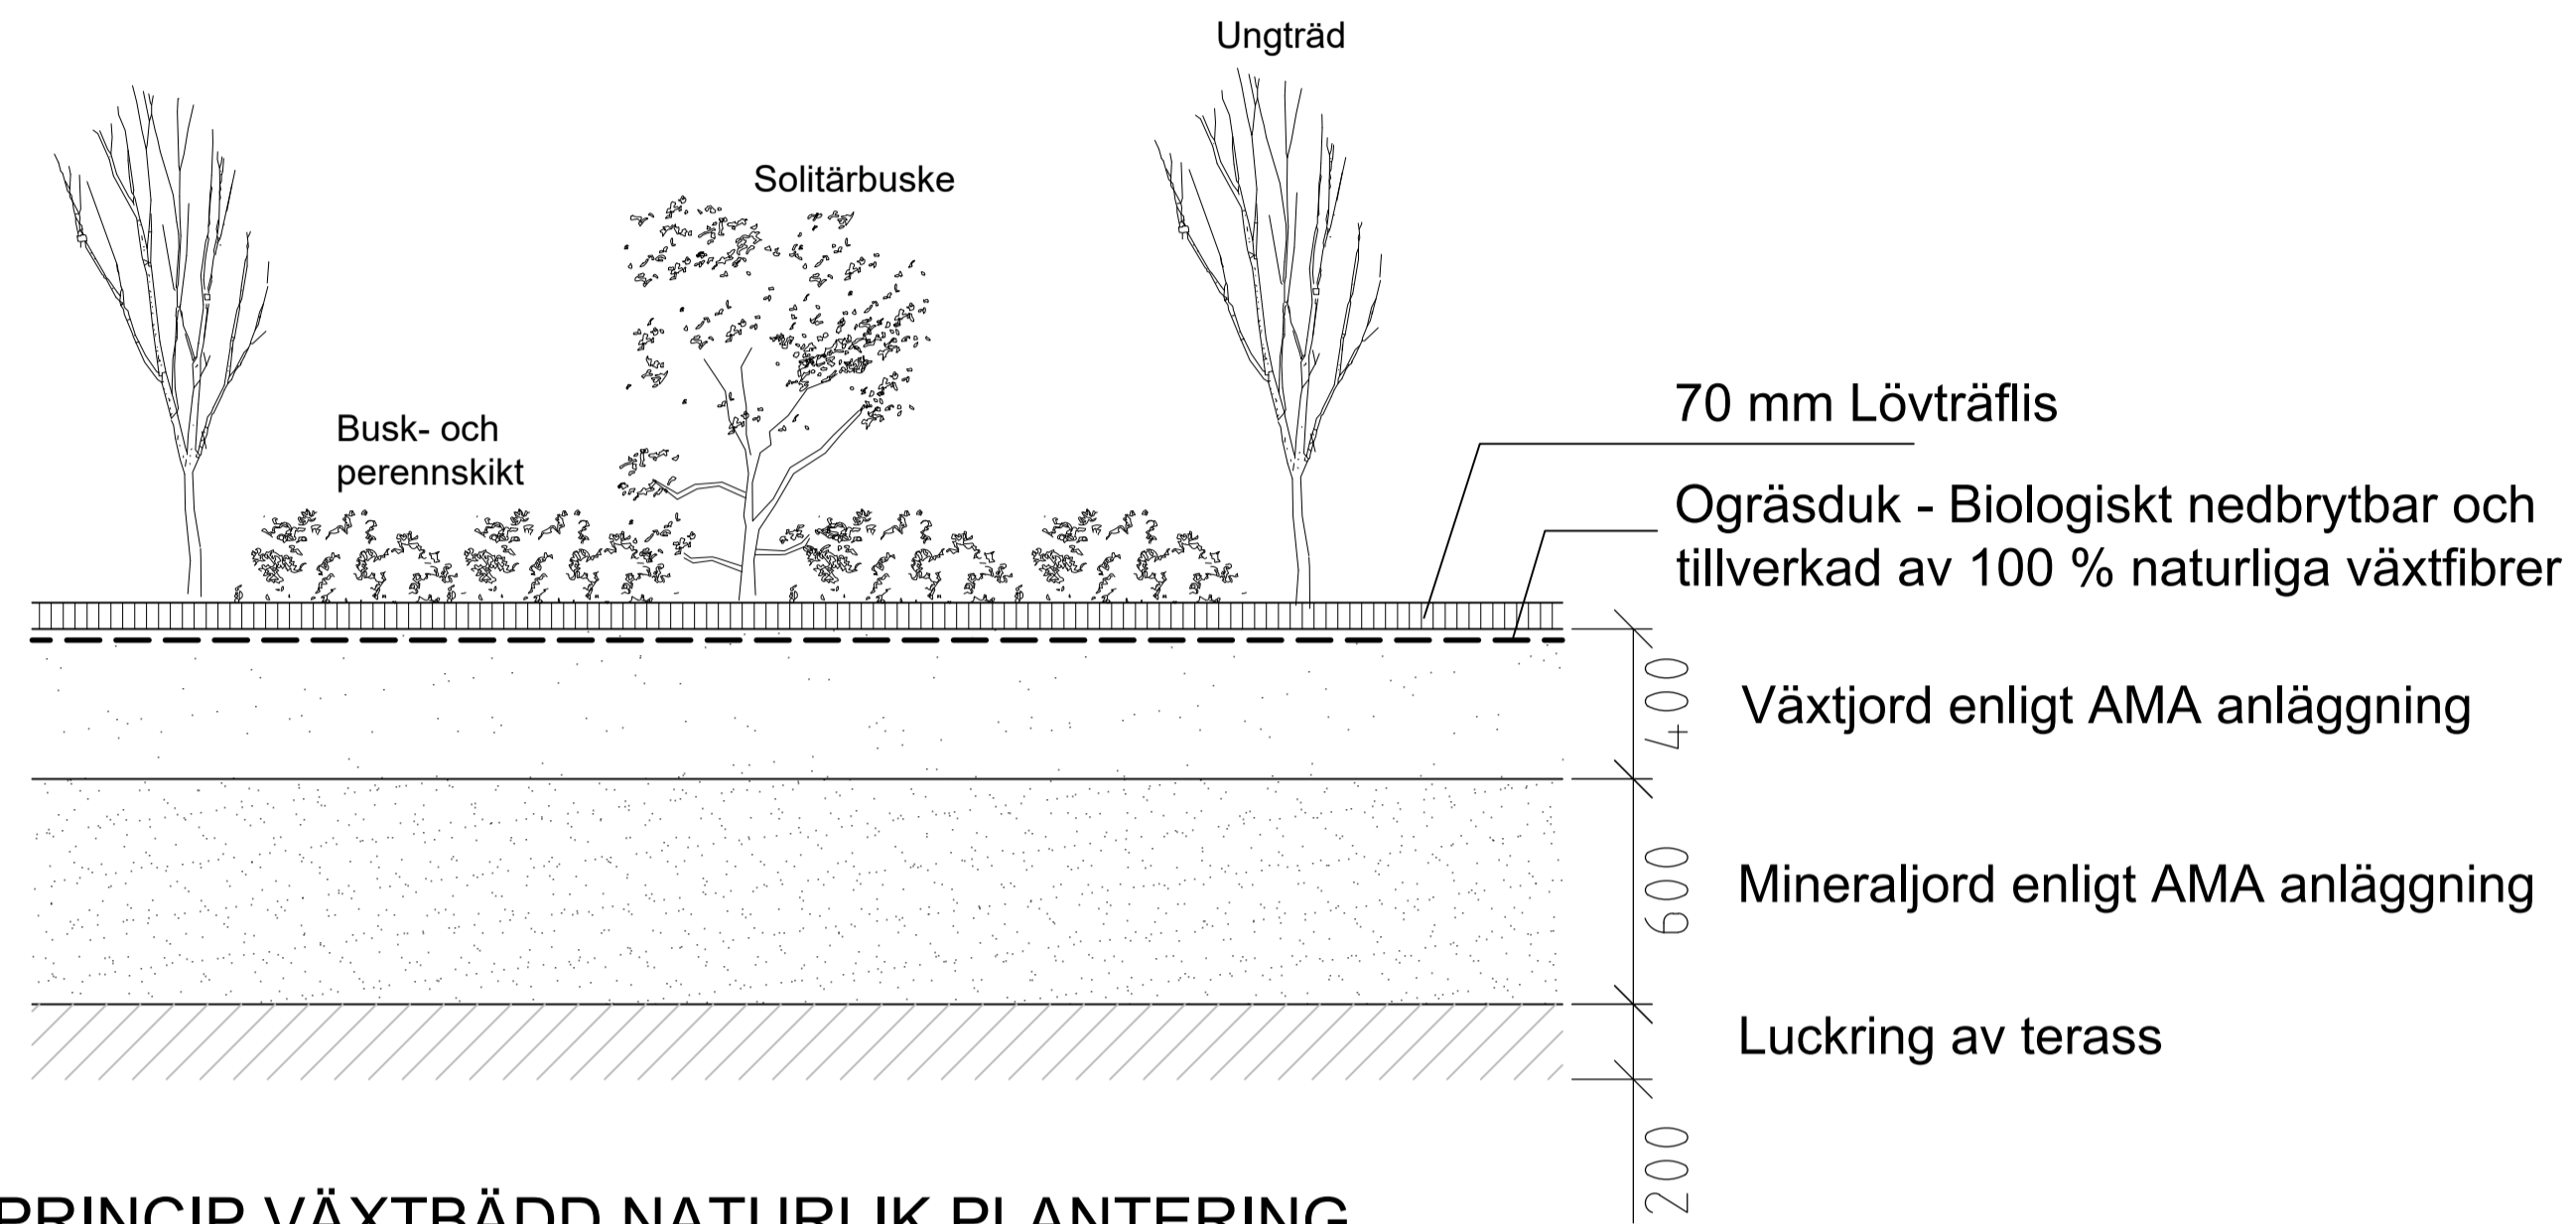

**PRINCIP VÄXTBÄDD NATURLIK PLANTERING**


SKALA 1:20 (A1)

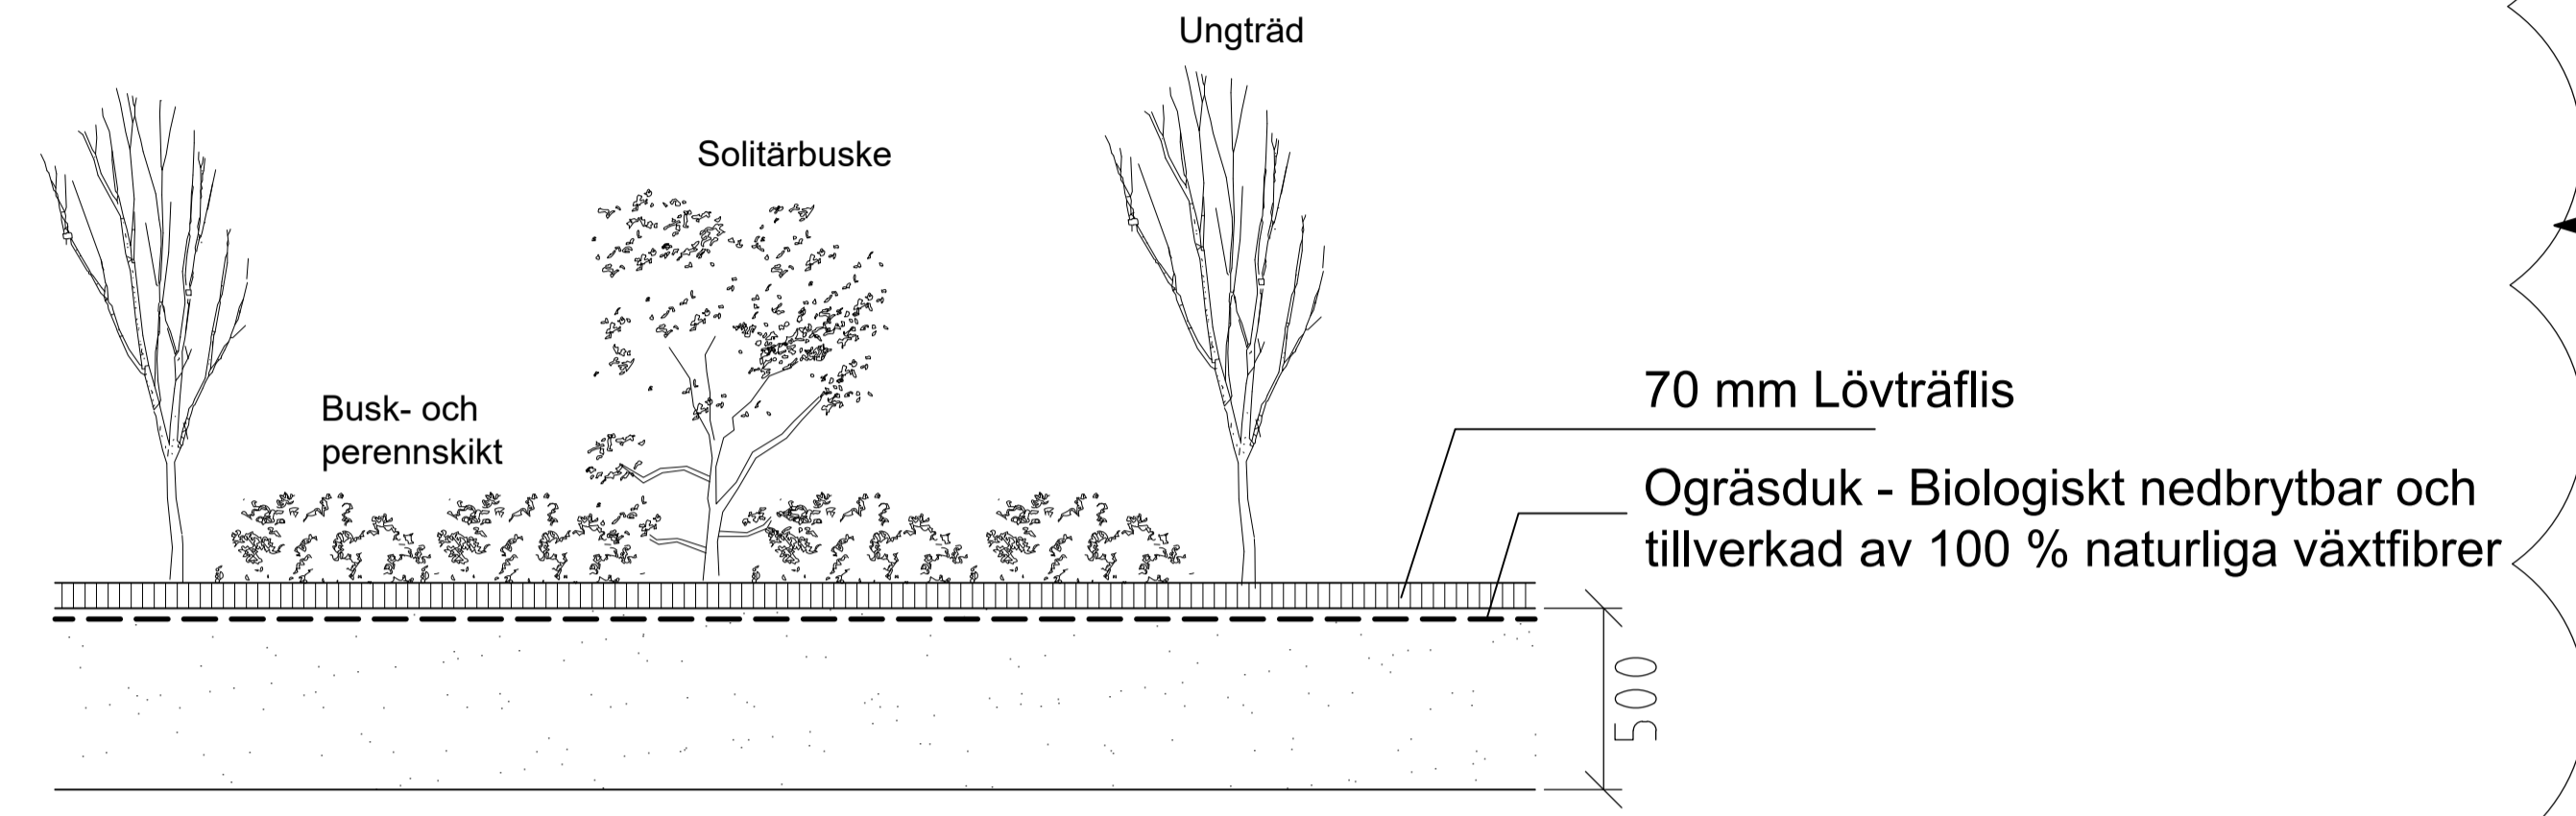

I bef. gräsyta kan denna variant användas:  
Grässvålen samt matjorden, 20 cm grävs bort.  
I denna yta läggs hästgödsel och blandas upp med den befintliga jorden med hjälp av t.ex. en tjälrivare till 50 cm djup.

**PRINCIP VÄXTBÄDD NATURLIK PLANTERING I BEF. GRÄSYTA MED NEDPLÖJD HÄSTGÖDSEL**

SKALA 1:20 (A1)

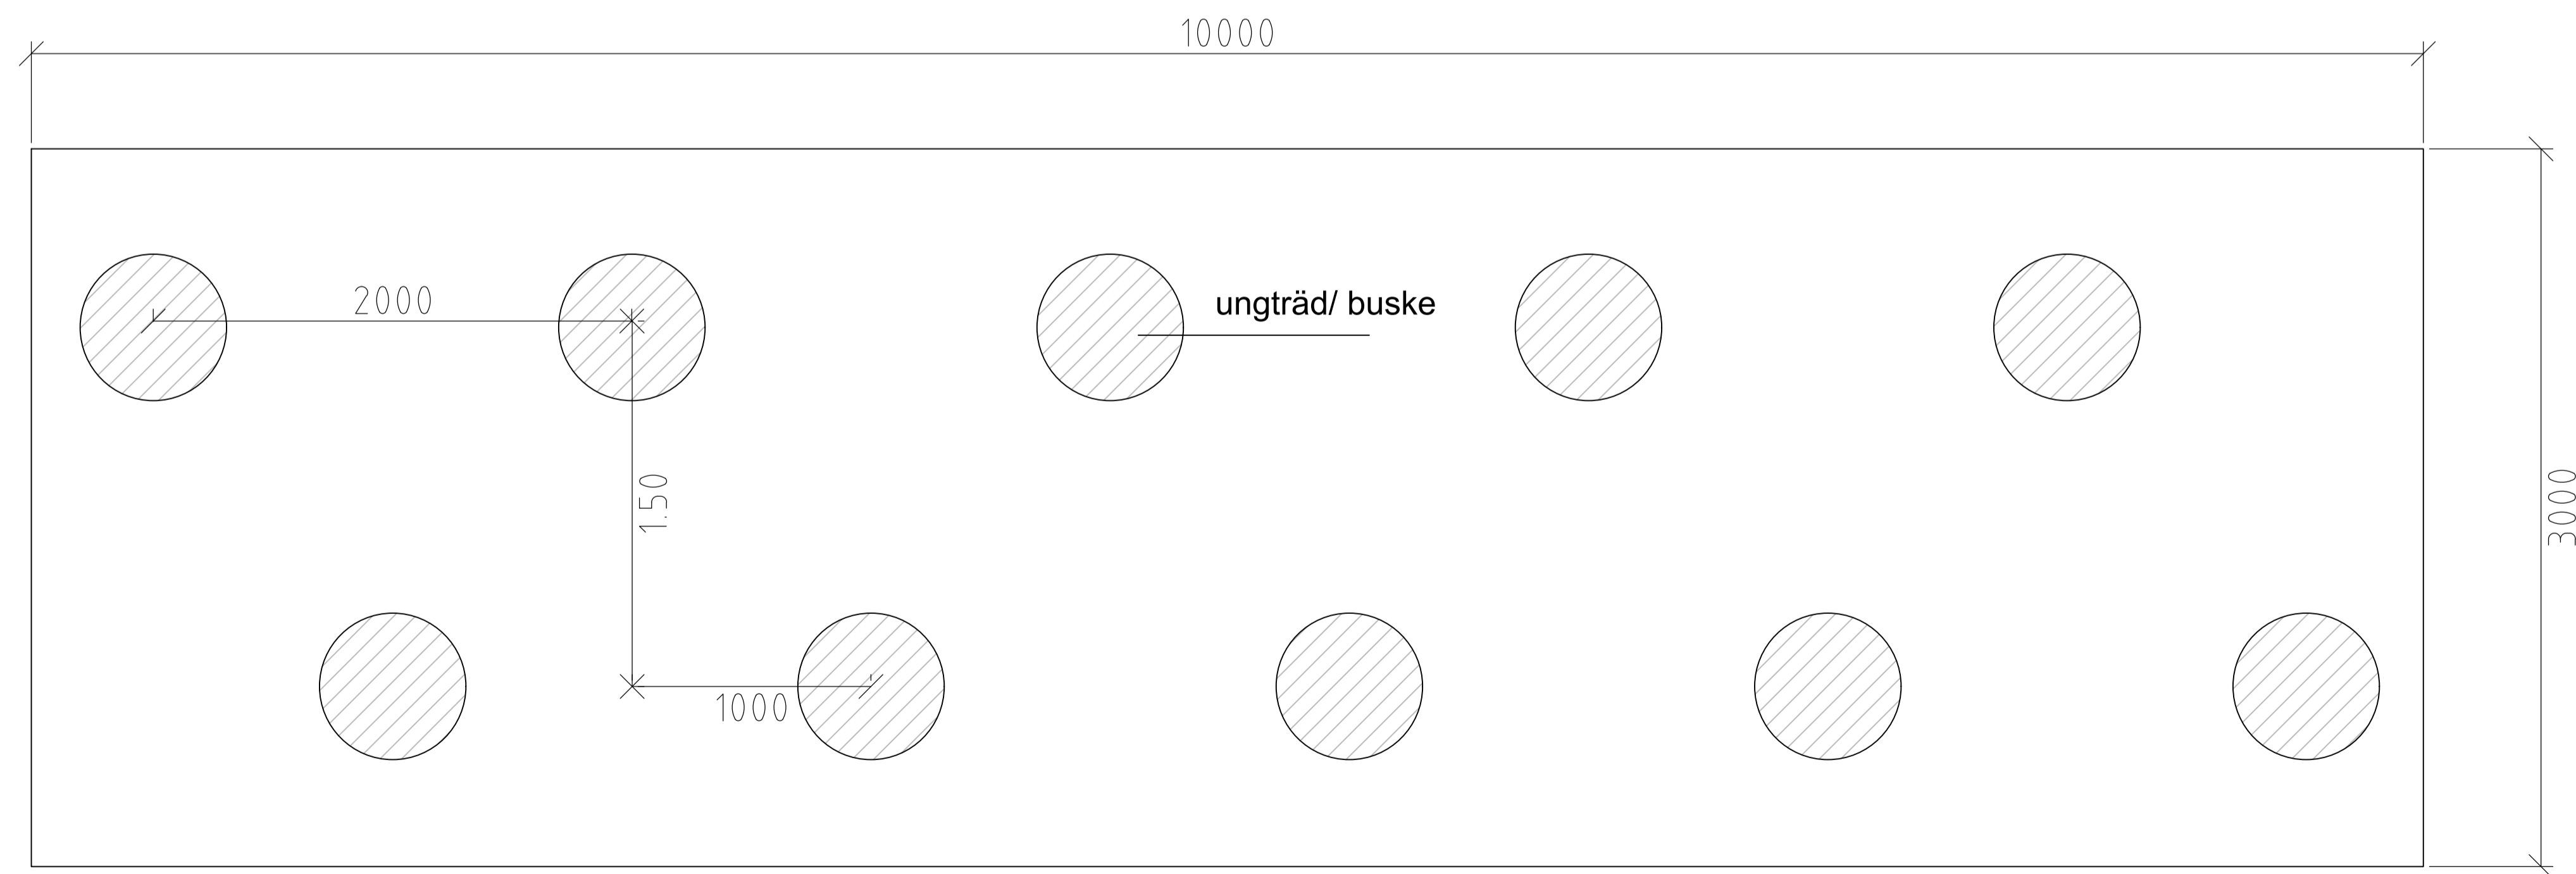

**PLANTERINGSPRINCIP**

SKALA 1:20 (A1)

	<b>Göteborgs Stad</b>		<b>STANDARDRITNING</b> Växtbädd för naturlig plantering	
	<small>Stadsmiljöförvaltningen</small>		<small>Göller fr.o.m TH 2026:1</small>	
<small>Beslutad av Avdelning: Planering och investering</small>	<small>Ansvarig Enhet: Utformning gata park</small>	<small>FORMAT: A1</small>	<small>SKALA: 1:20</small>	<small>RITNINGSNUMMER: J4-G</small>
			<small>REV: F</small>	<small>F</small>