



J5 SAMMANHÄNGANDE VÄXTBÄDDAR FÖR TRÄD

ANVISNINGAR:
För kontakt se kompetens "Träd".


Plantering i hårdgjord yta som skall förbli hårdgjord

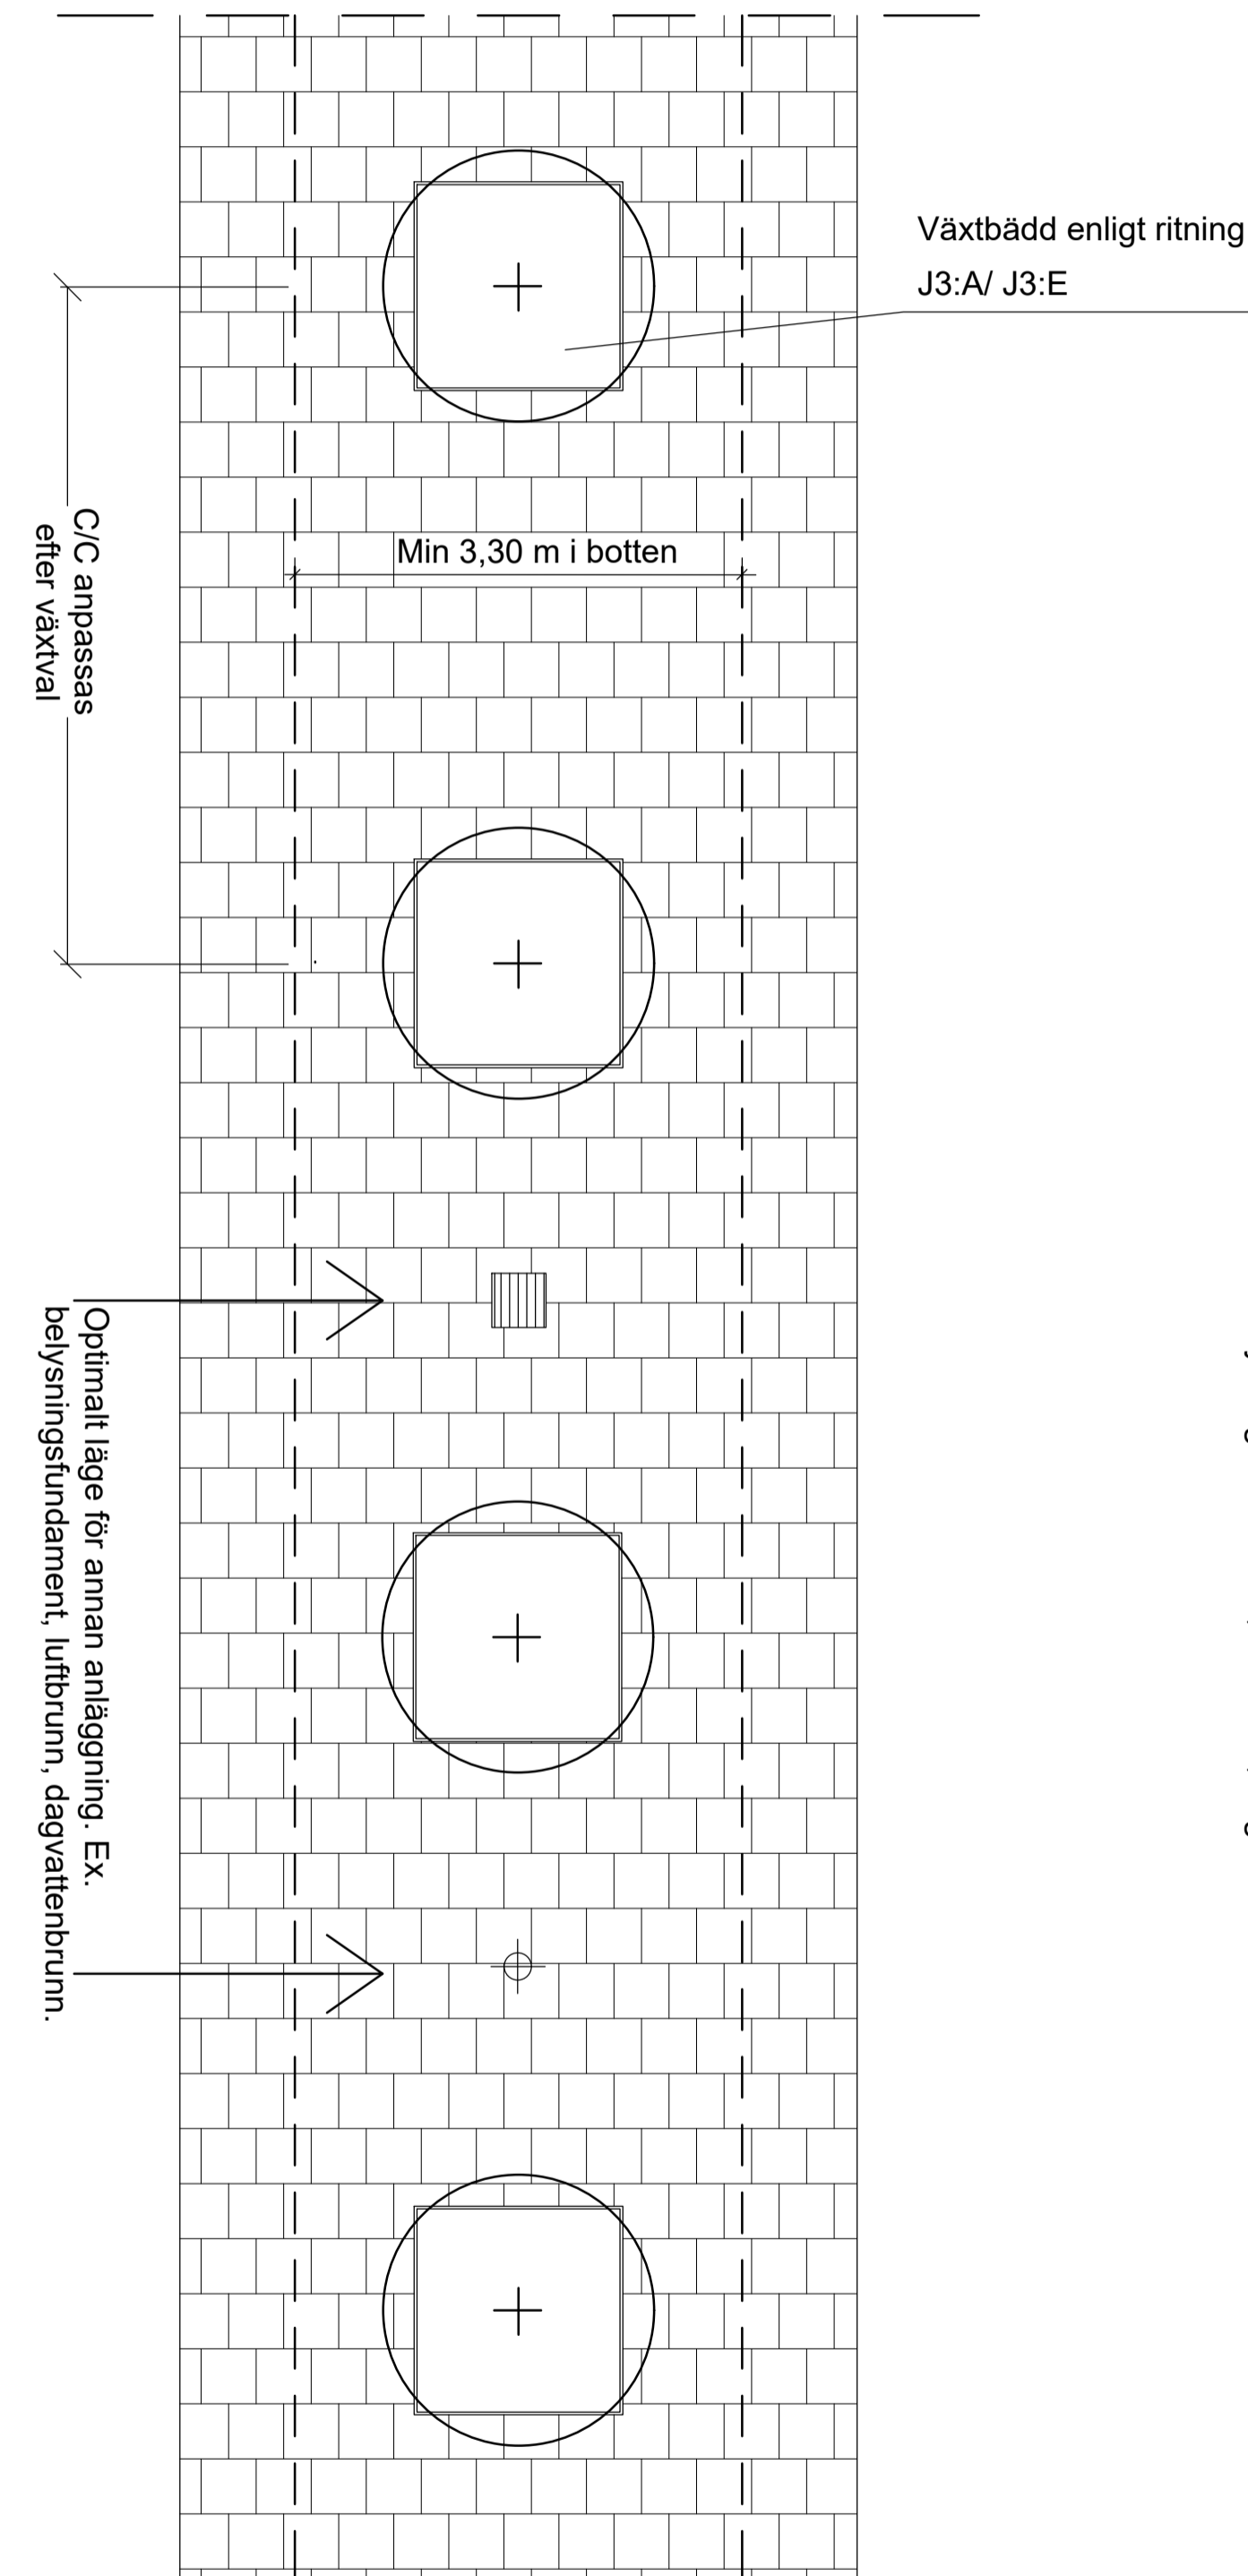

Plantering i hårdgjord yta som görs om till grönyta

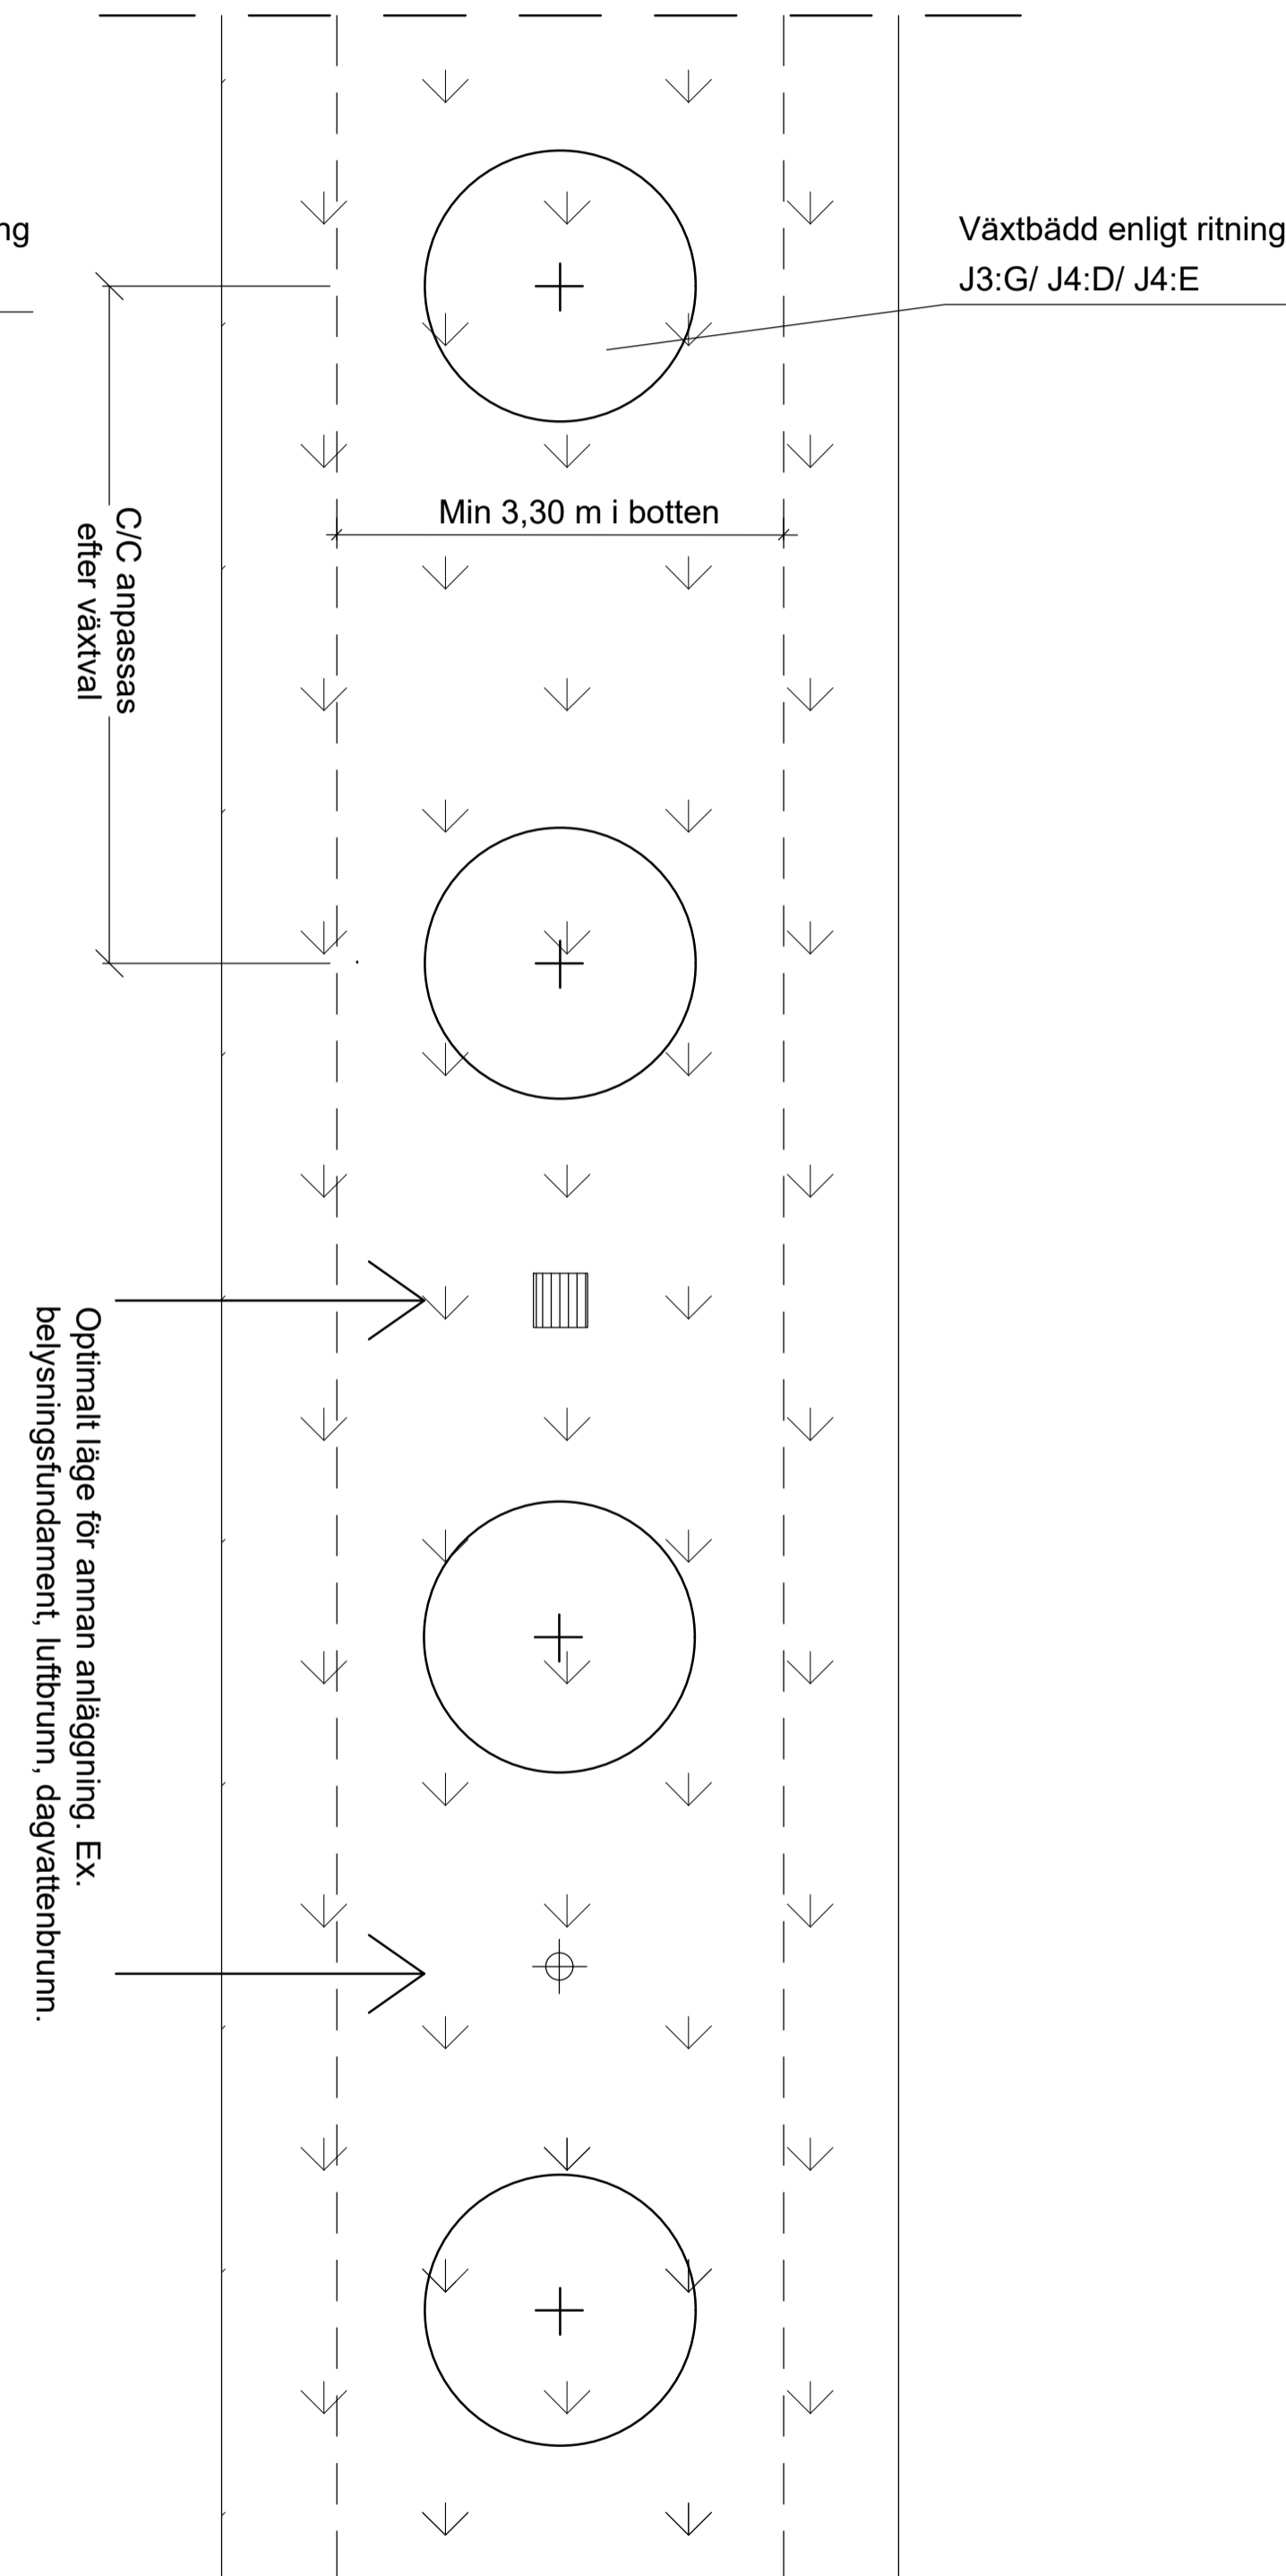

Plantering i befintlig grönyta

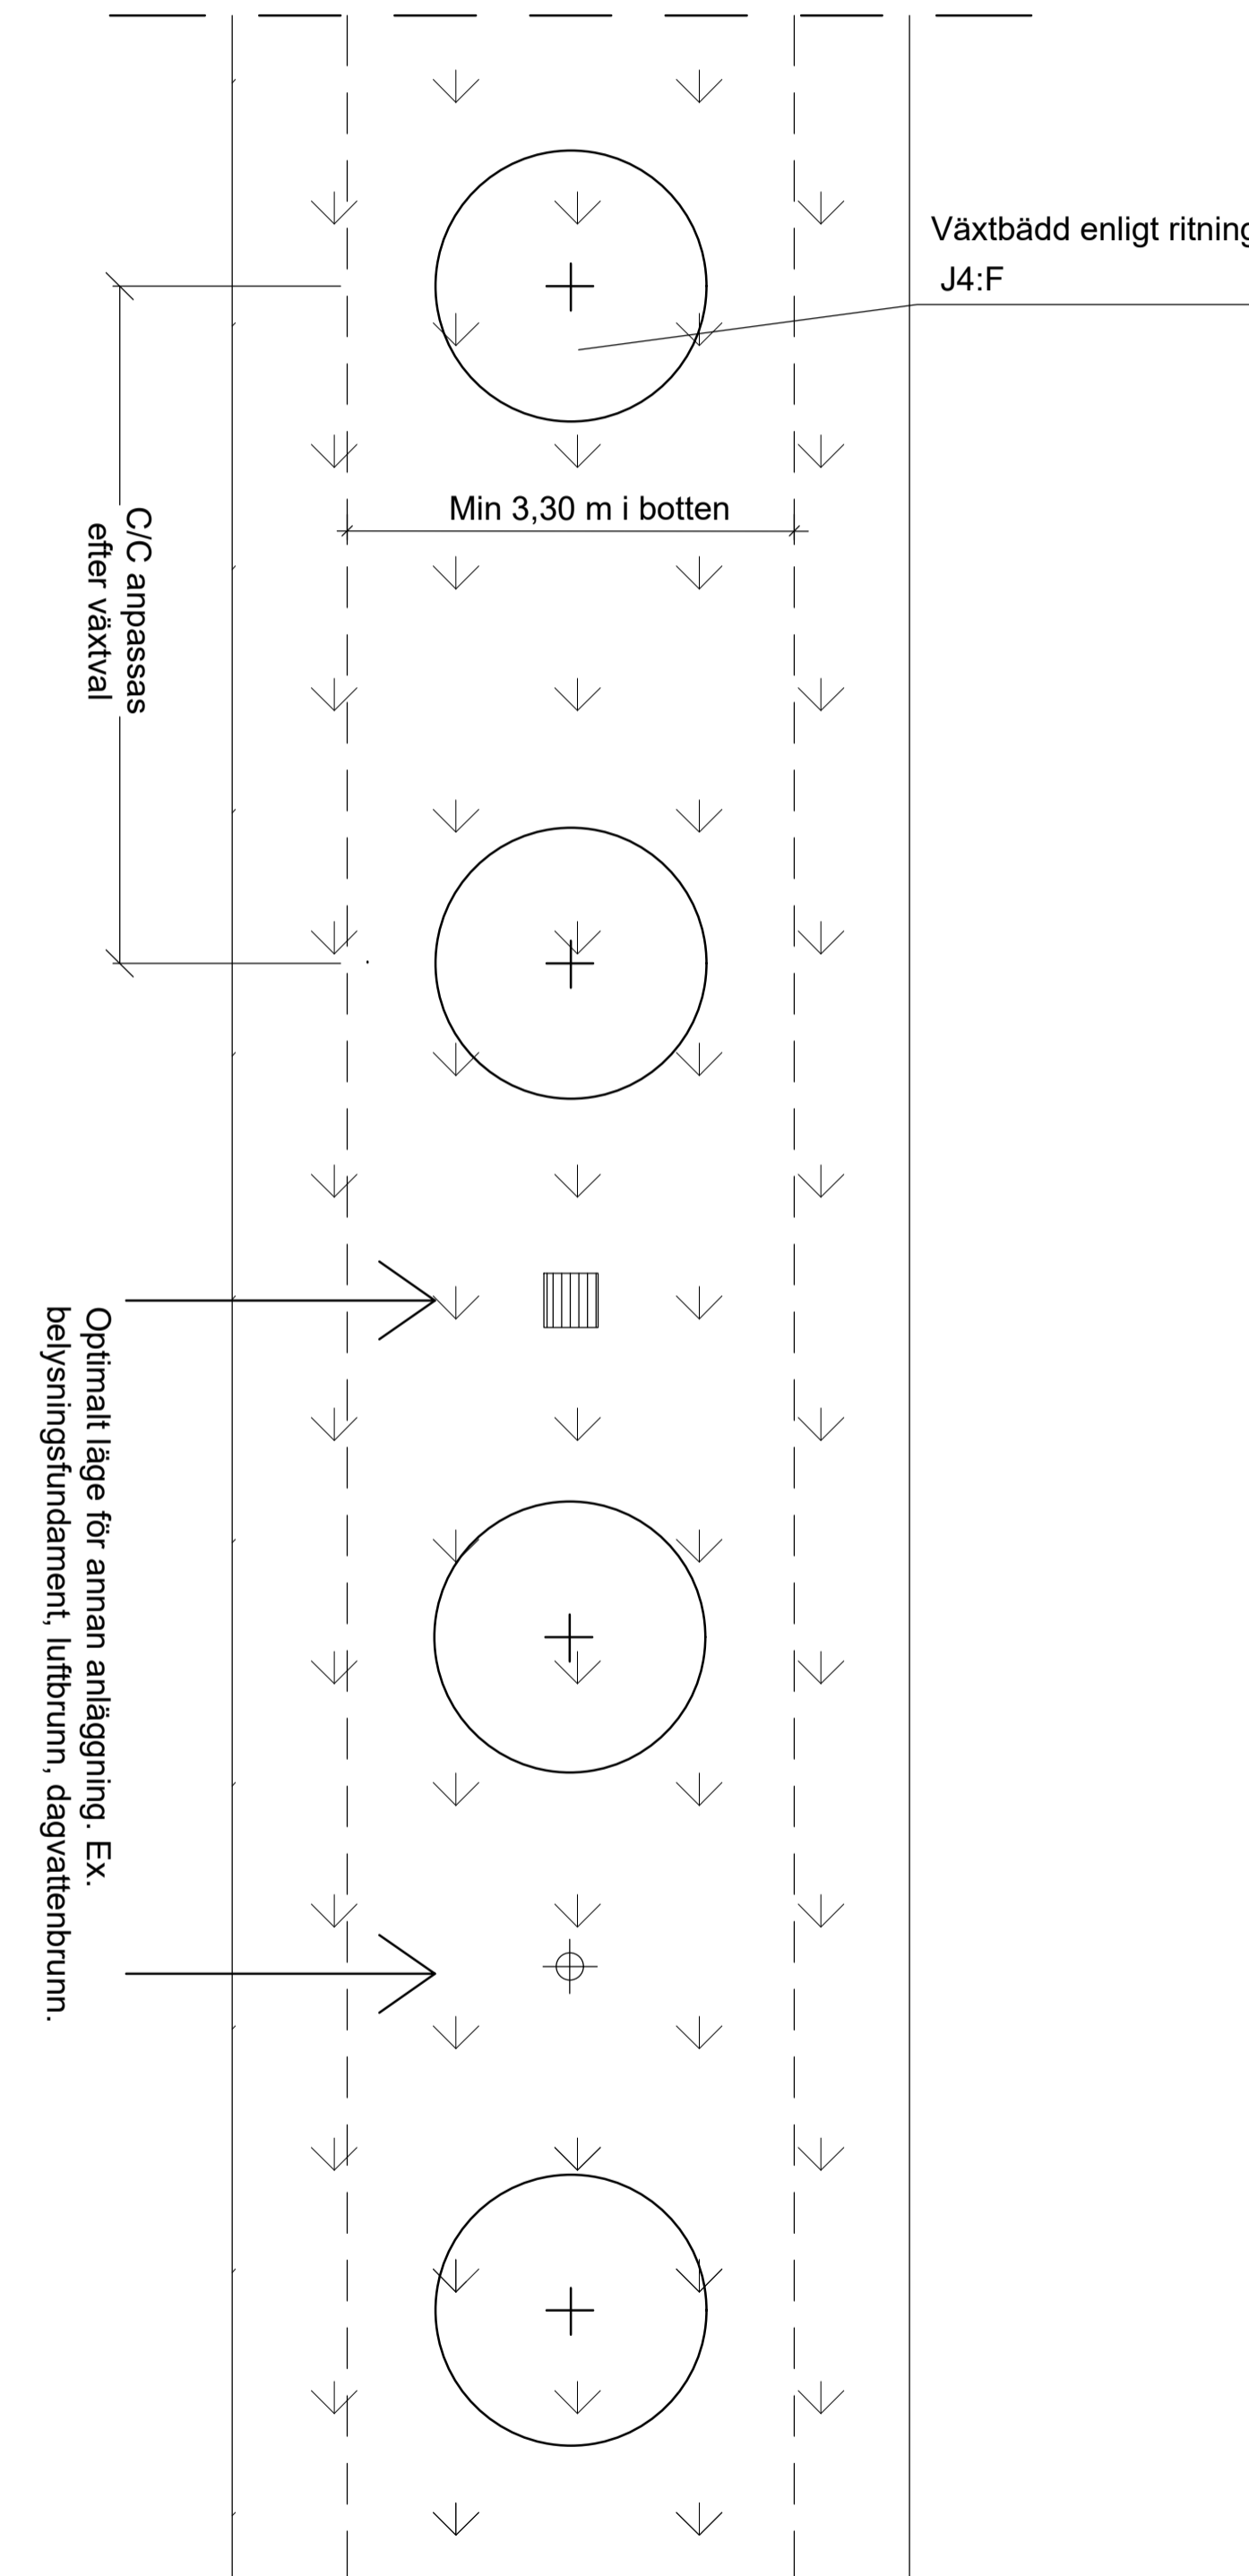

PLAN
SKALA 1:50 (A1)
MÅTT ANGES I M

	STANDARDRITNING		<small>Göter fr.o.m TH 2023.1</small>
	Sammanhängande växtbäddar för träd		
Göteborgs Stad		Jordmaterial och växtbäddar	
<small>Beslutad av</small> Avdelning: Planering och investering	<small>Ansvarig Enhet:</small> Investering 1	<small>FORMAT</small> A1	<small>SKALA</small> 1:50
		<small>RITNINGNUMMER</small> J5	<small>REV</small> C