



J5 SAMMANHÄNGANDE VÄXTBÄDDAR FÖR TRÄD

ANVISNINGAR:
För kontakt se kompetens "Träd".


Plantering i hårdgjord yta som skall förbli hårdgjord

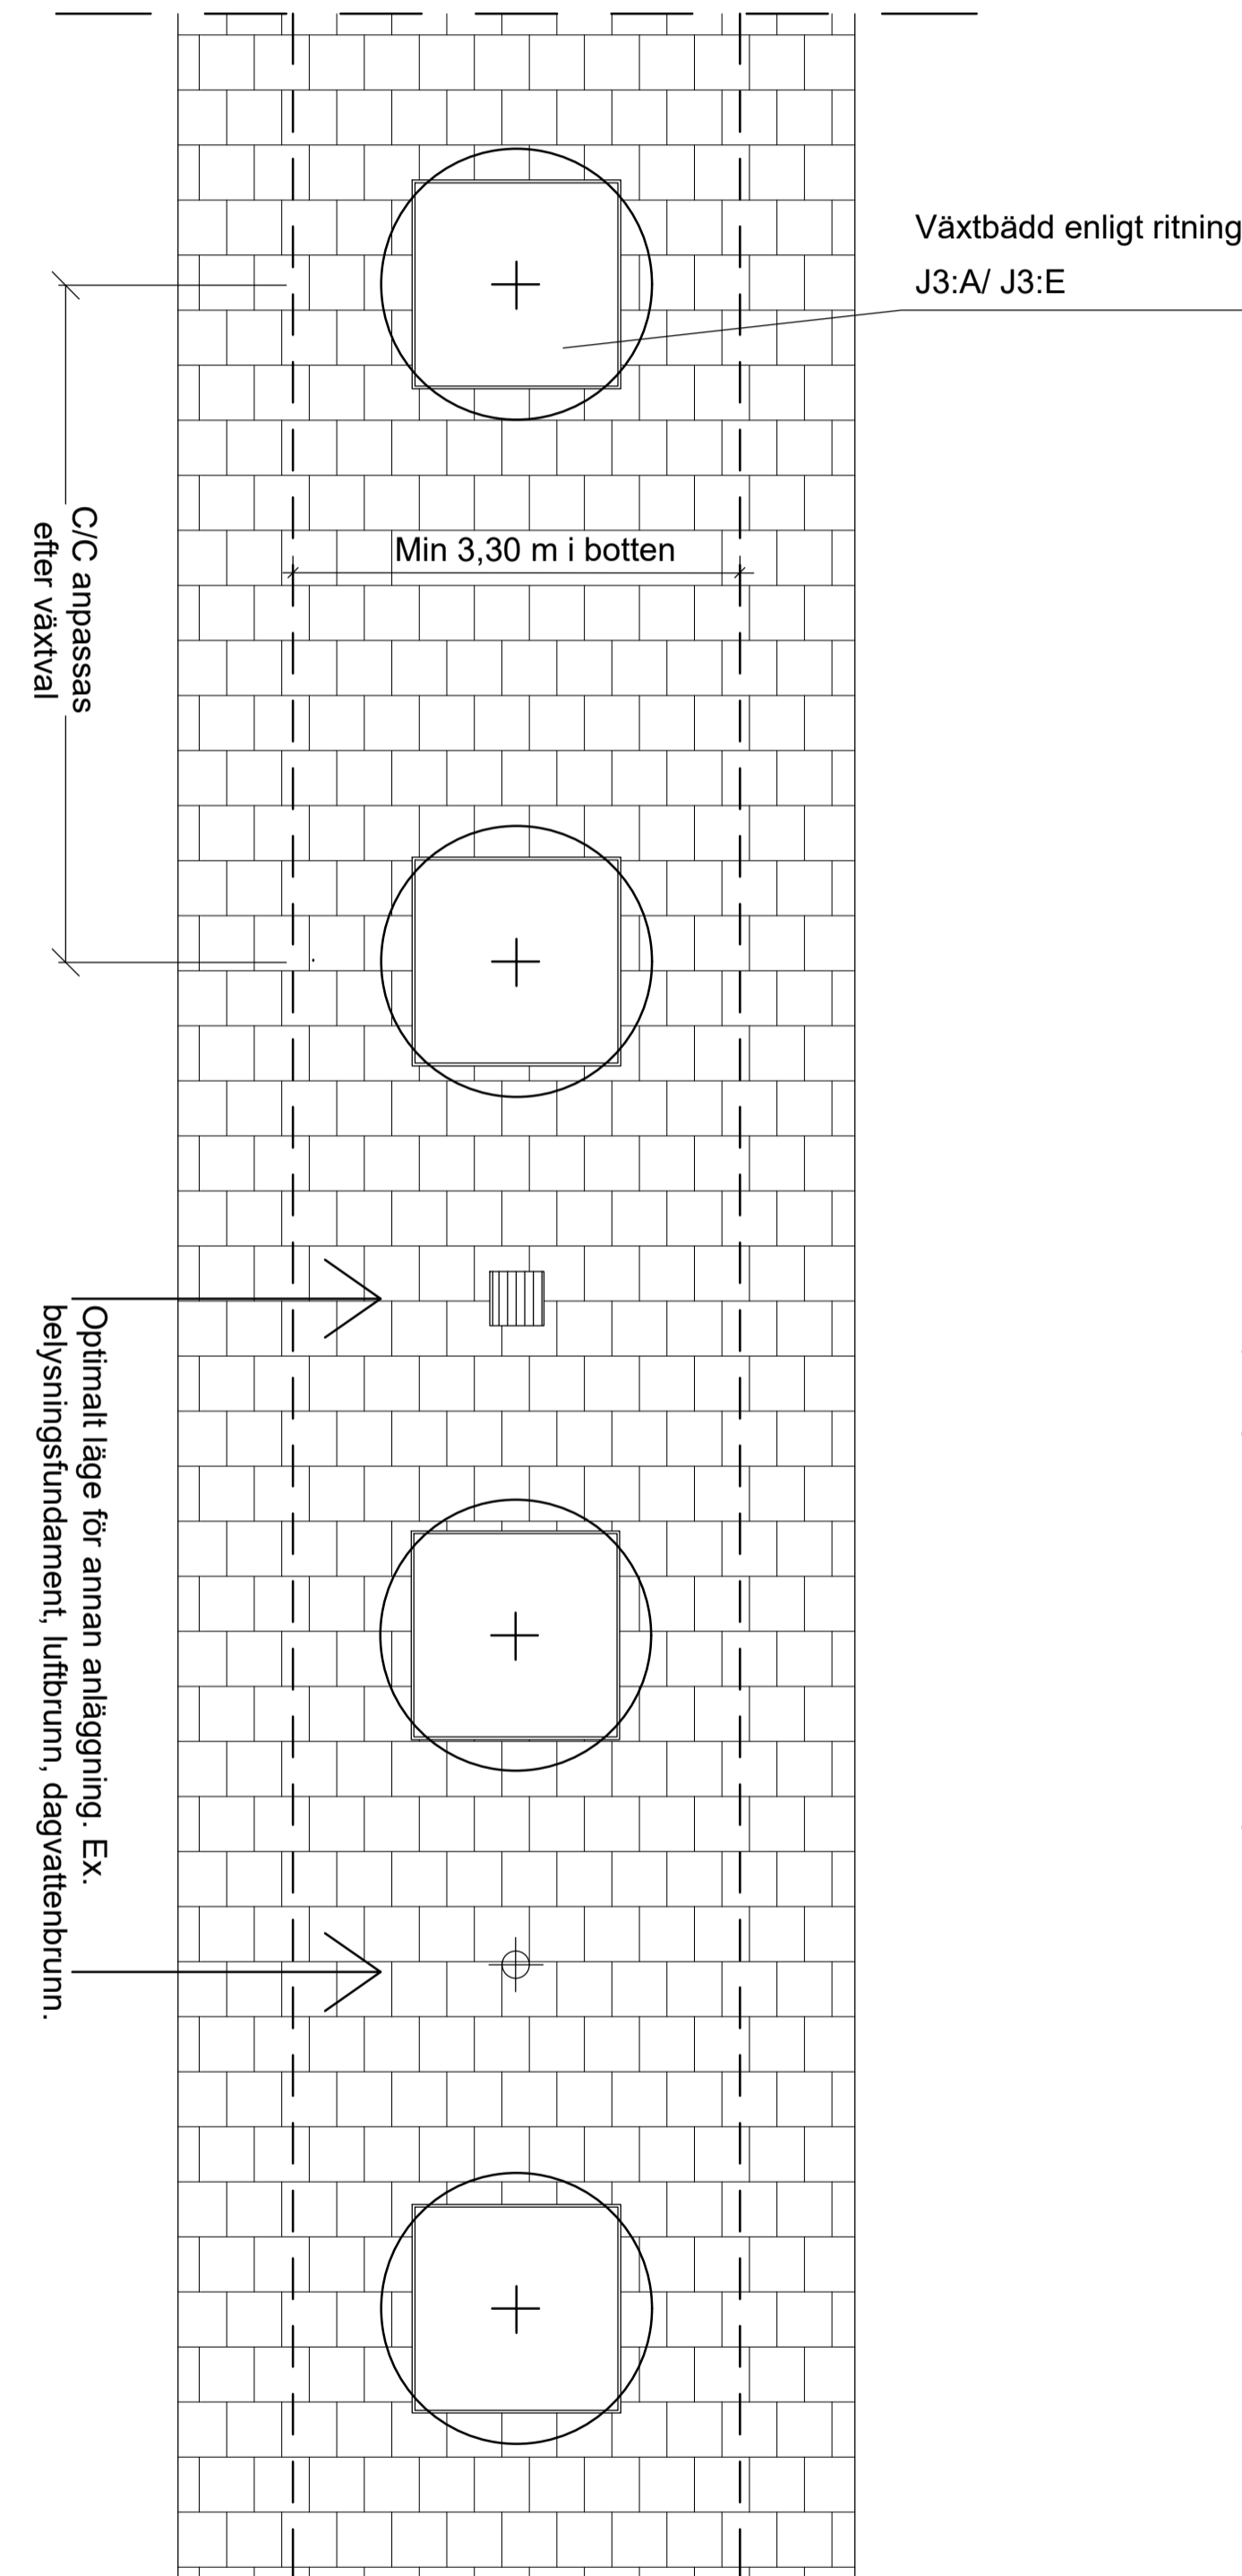

Plantering i hårdgjord yta som görs om till grönyta

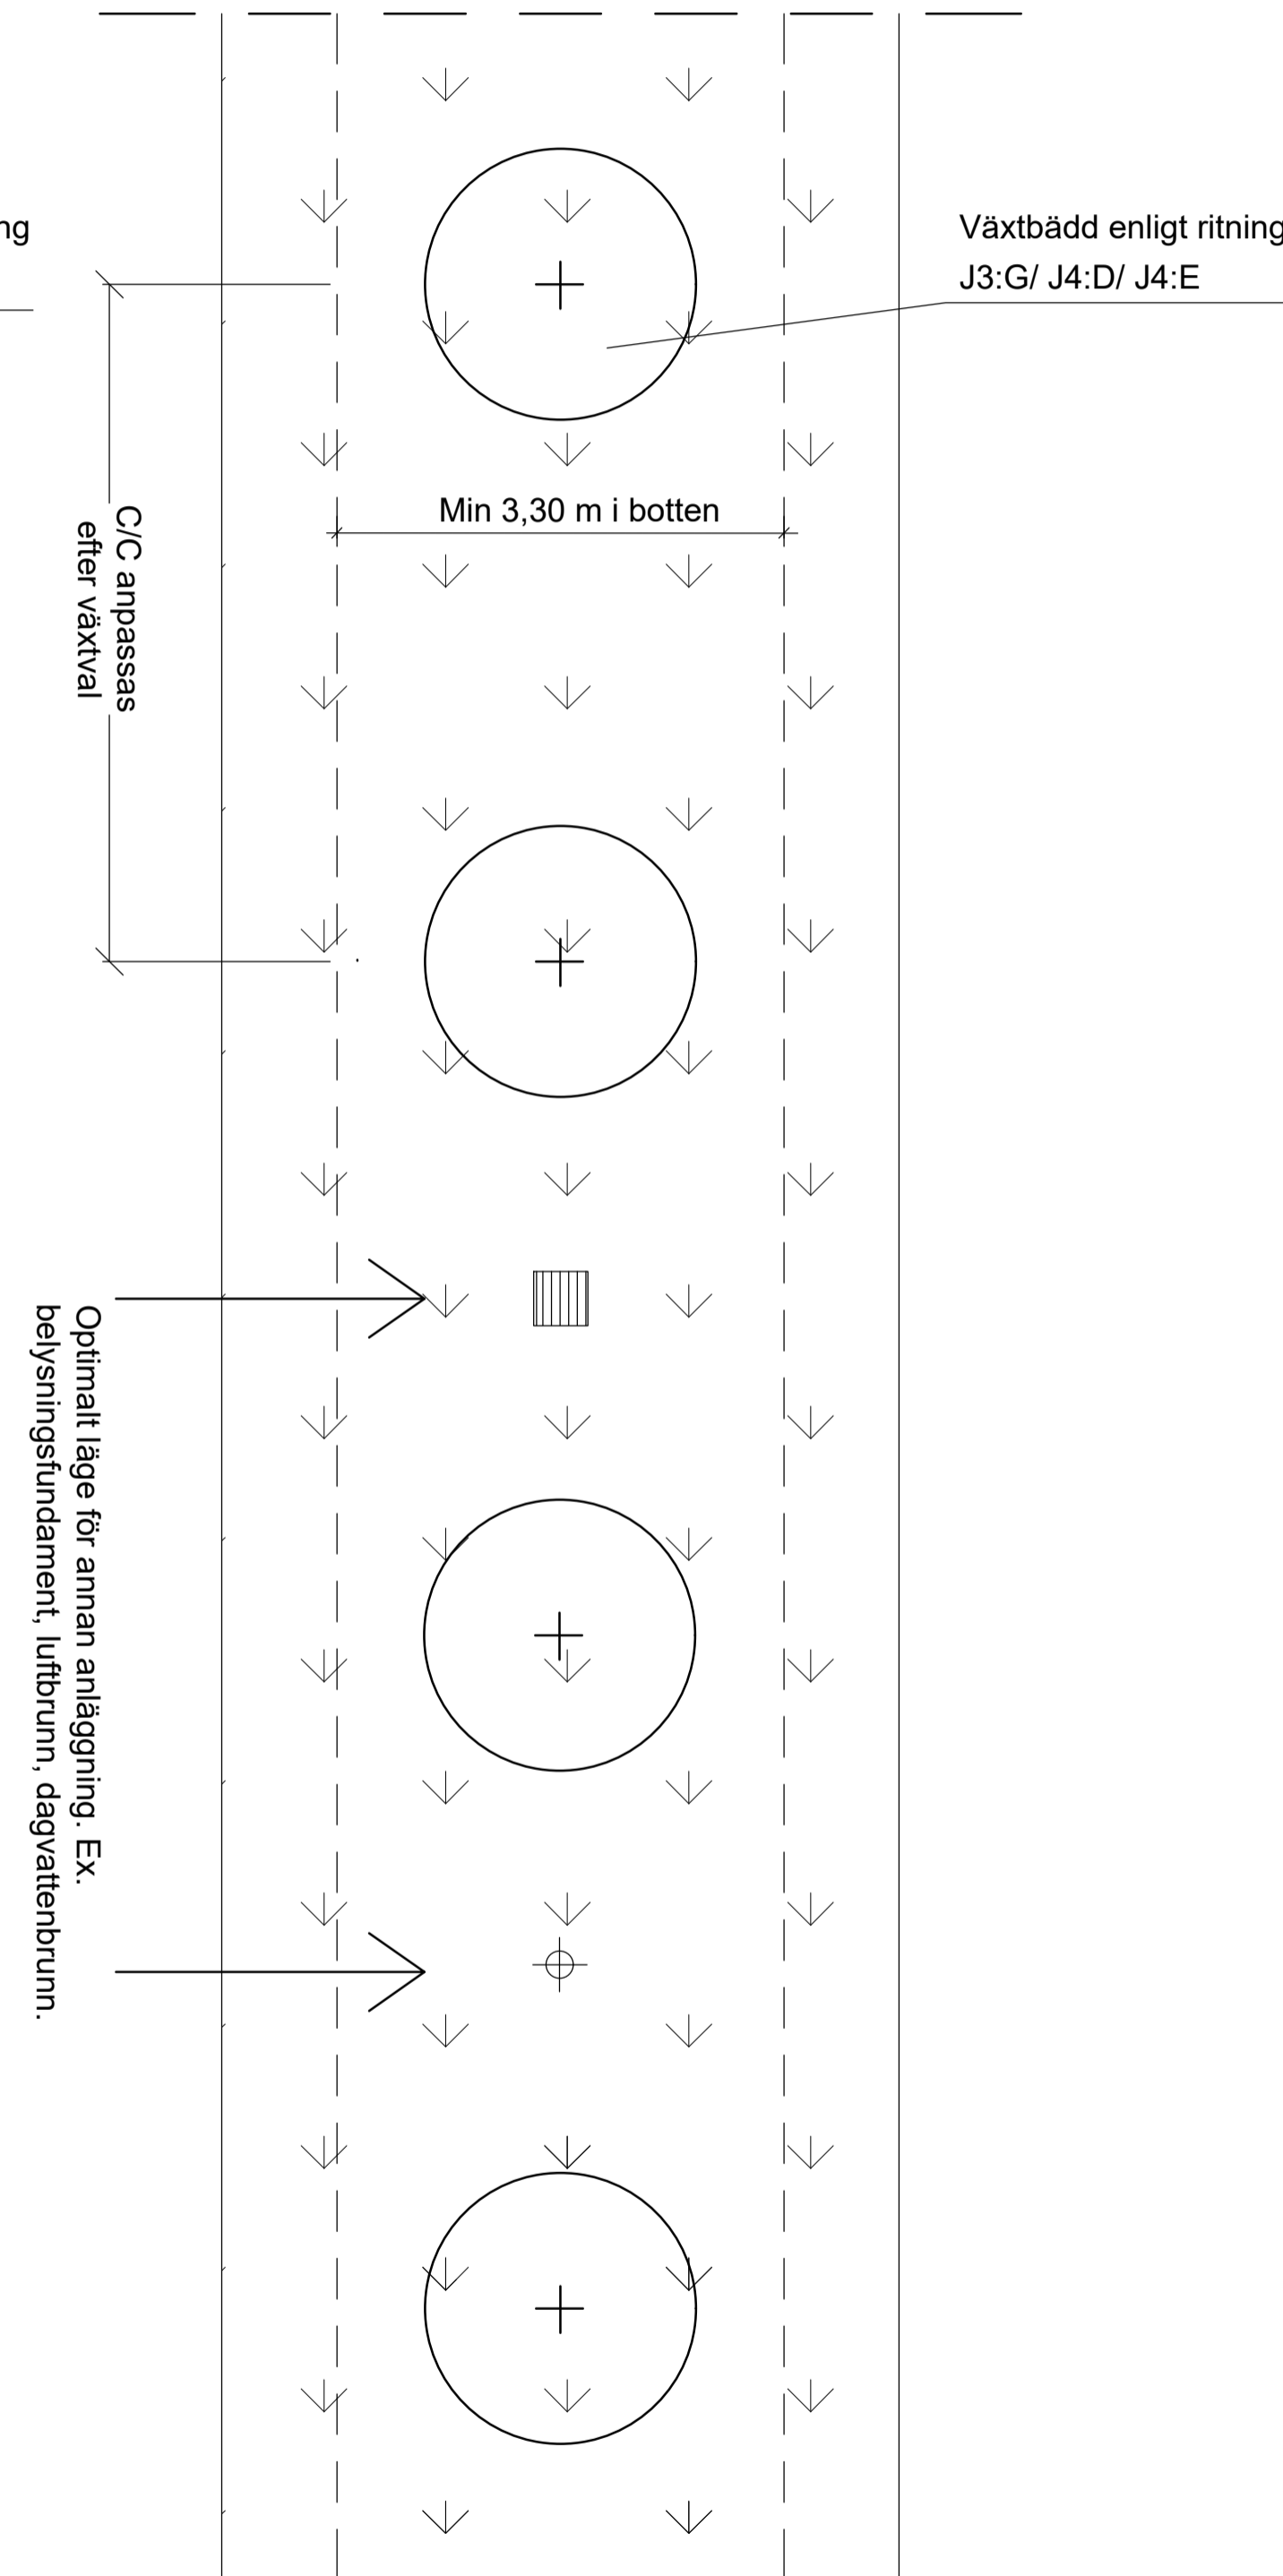

Plantering i befintlig grönyta

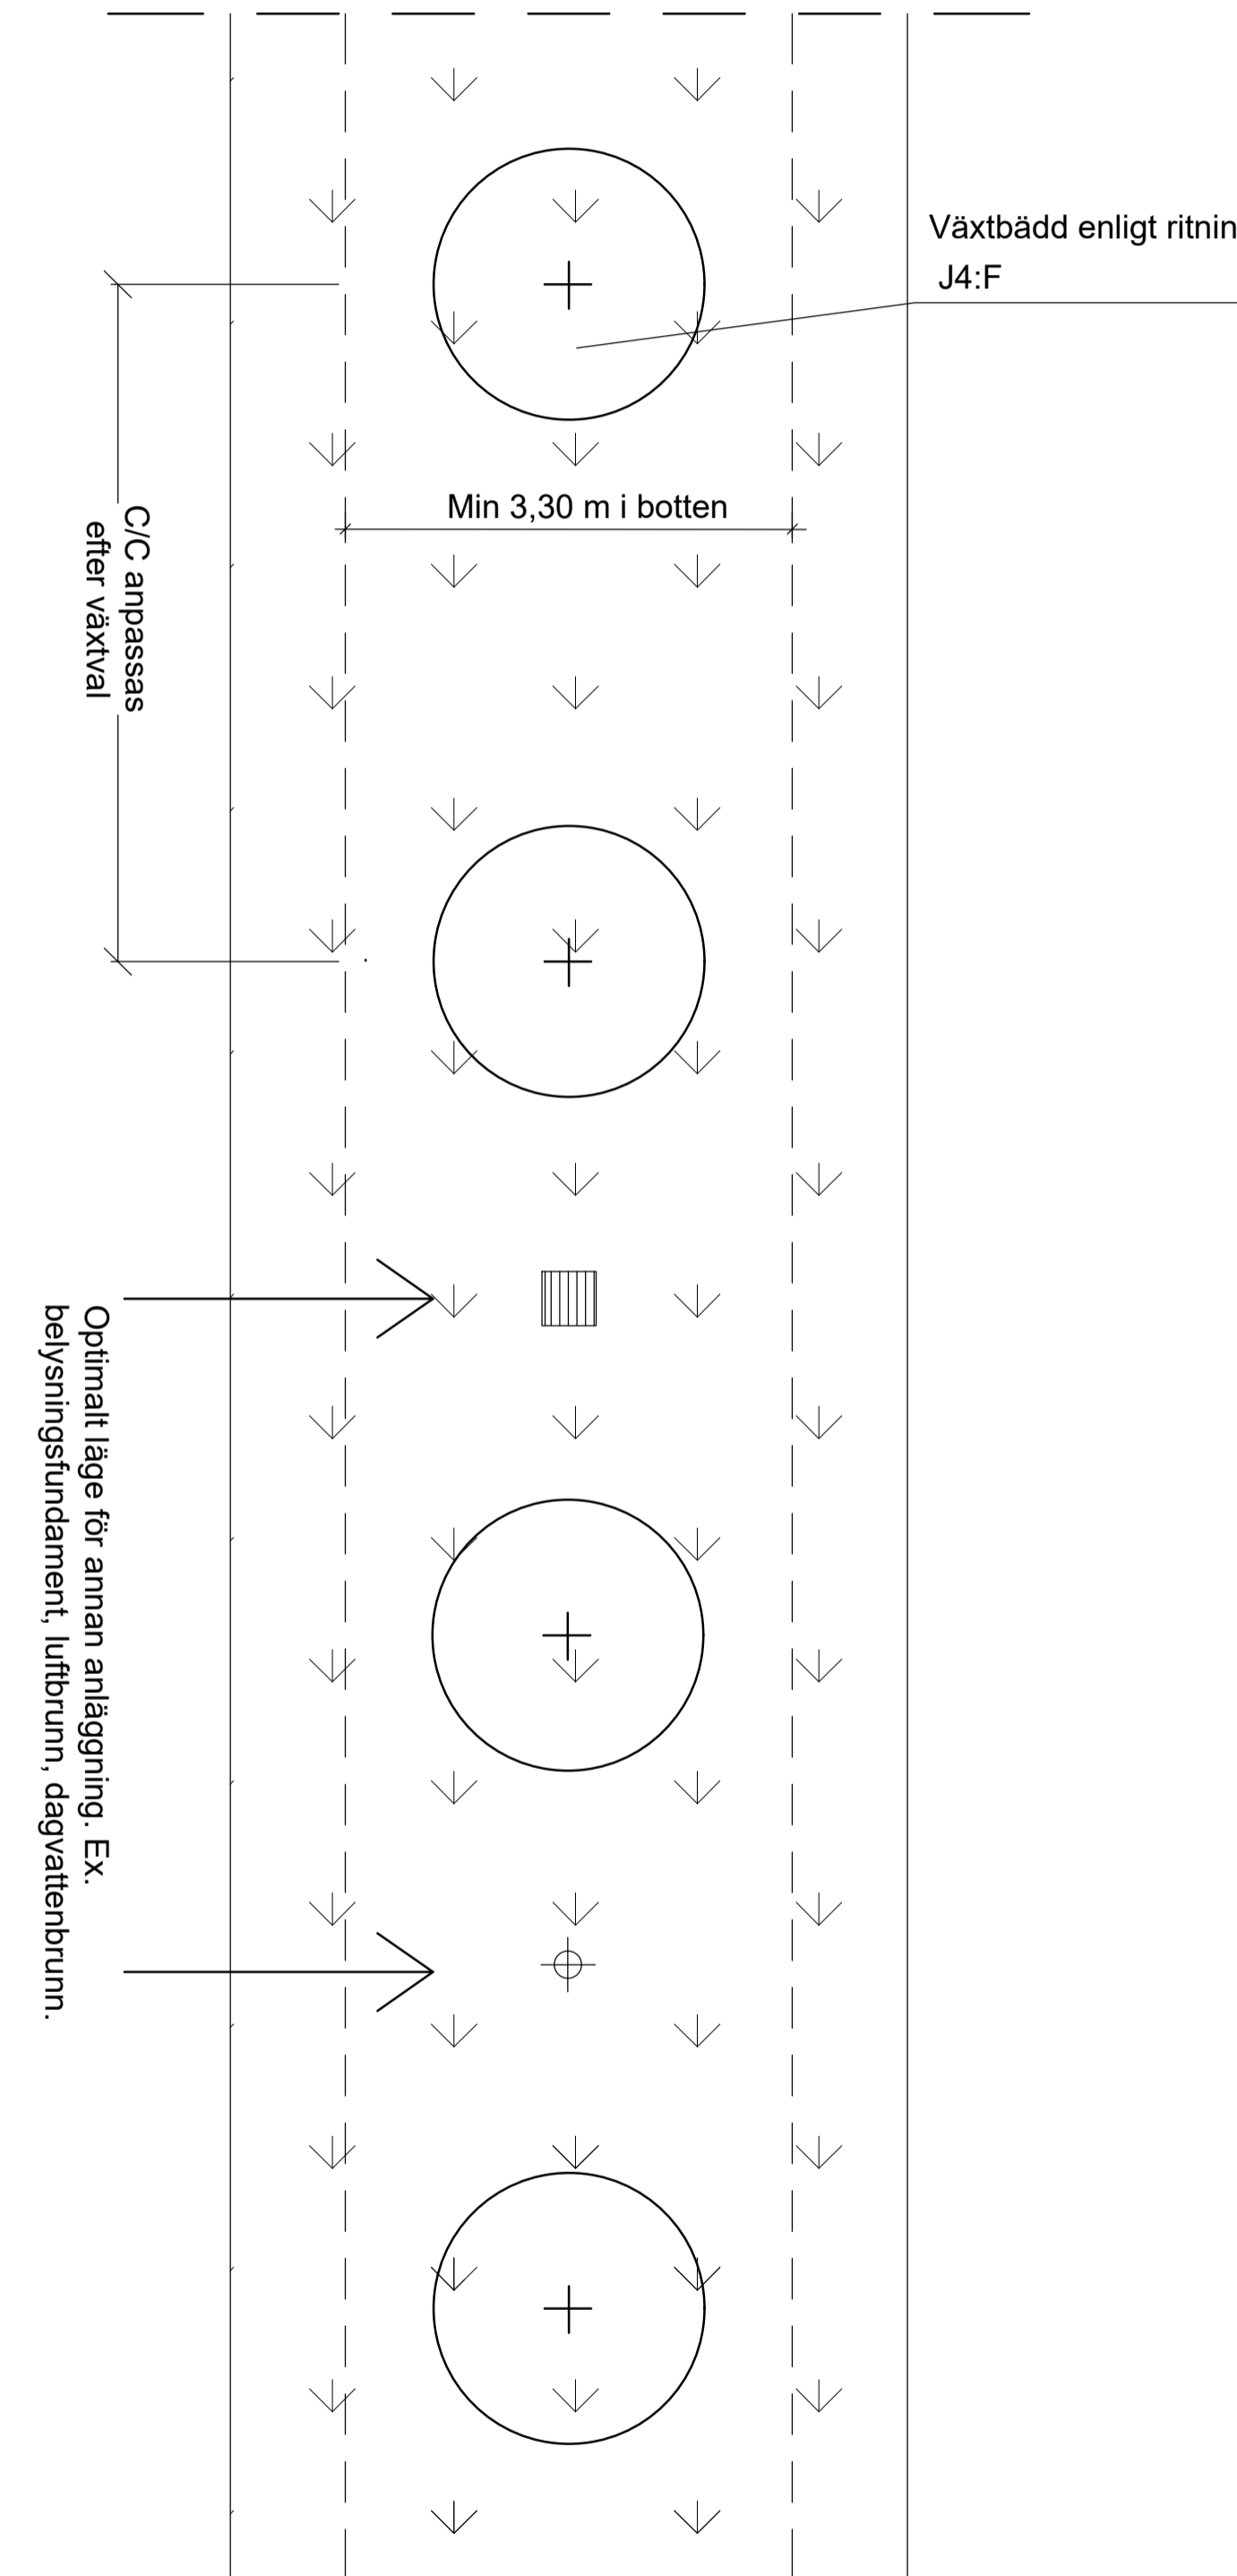

PLAN
SKALA 1:50 (A1)
MÅTT ANGES I M

| | | | |
|--|---|--------------------------------------|--------------------------------|
| <p>Göteborgs Stad</p> <p>Stadsmiljöförvaltningen</p> | <p>STANDARDRITNING</p> <p>Sammanhängande växtbäddar för träd</p> <p>Jordmaterial och växtbäddar</p> | | <p>Göller fr.o.m TH 2023:2</p> |
| | <p>Beslutad av Avdelning: Planering och investering</p> <p>Ansvarig Enhet: Projektledning 1</p> | <p>FORMAT: A1</p> <p>SKALA: 1:50</p> | <p>RITNINGSNUMMER: J5</p> |