


J5 SAMMANHÄNGANDE VÄXTBÄDDAR FÖR TRÄD


ANVISNINGAR:
För kontakt se kompetens "Träd".

Plantering i hårdgjord yta som skall förbli hårdgjord

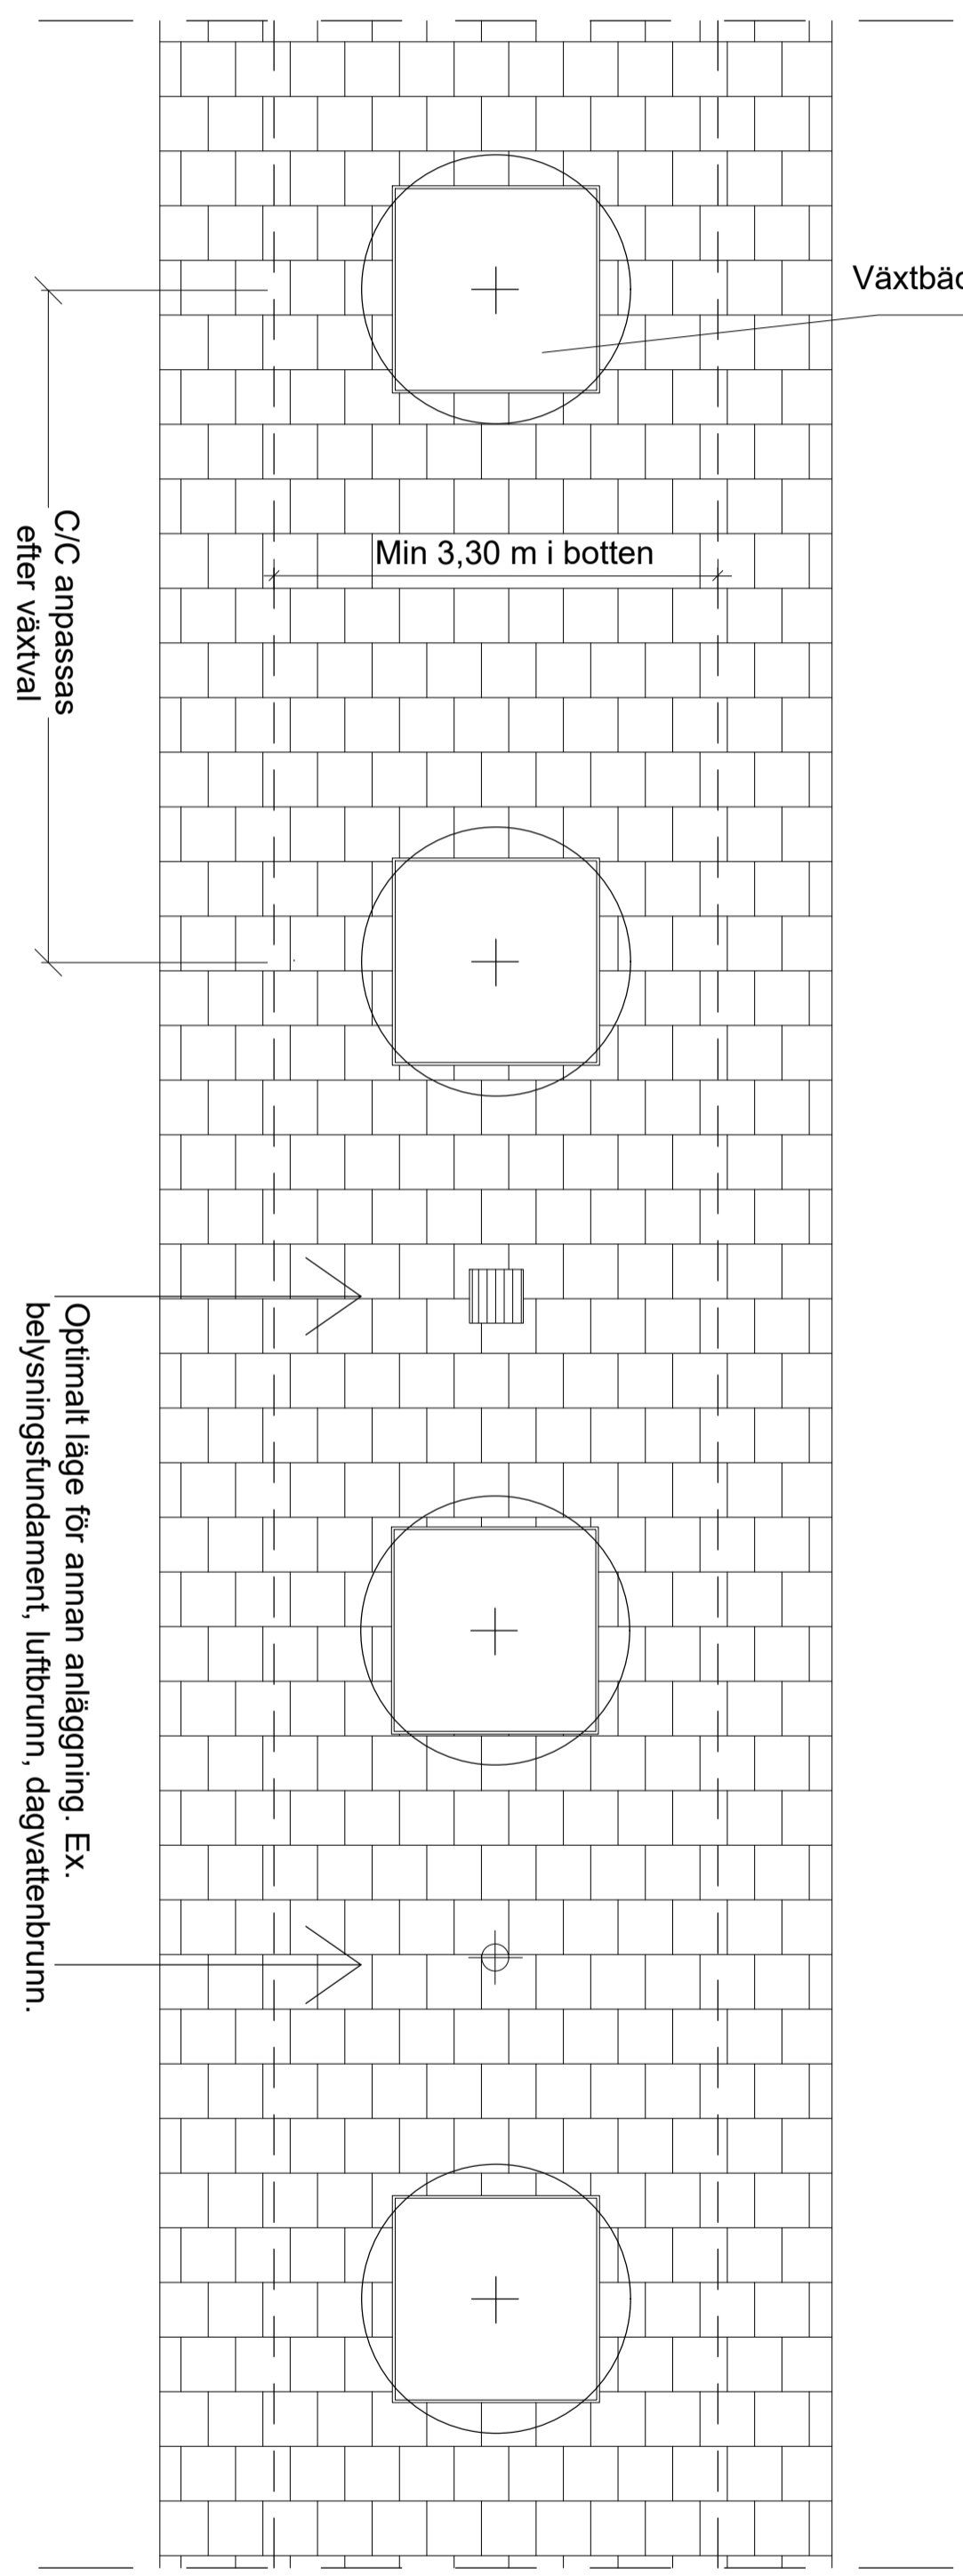


Växtbädd enligt ritning J3:E

Plantering i hårdgjord yta som görs om till grönyta

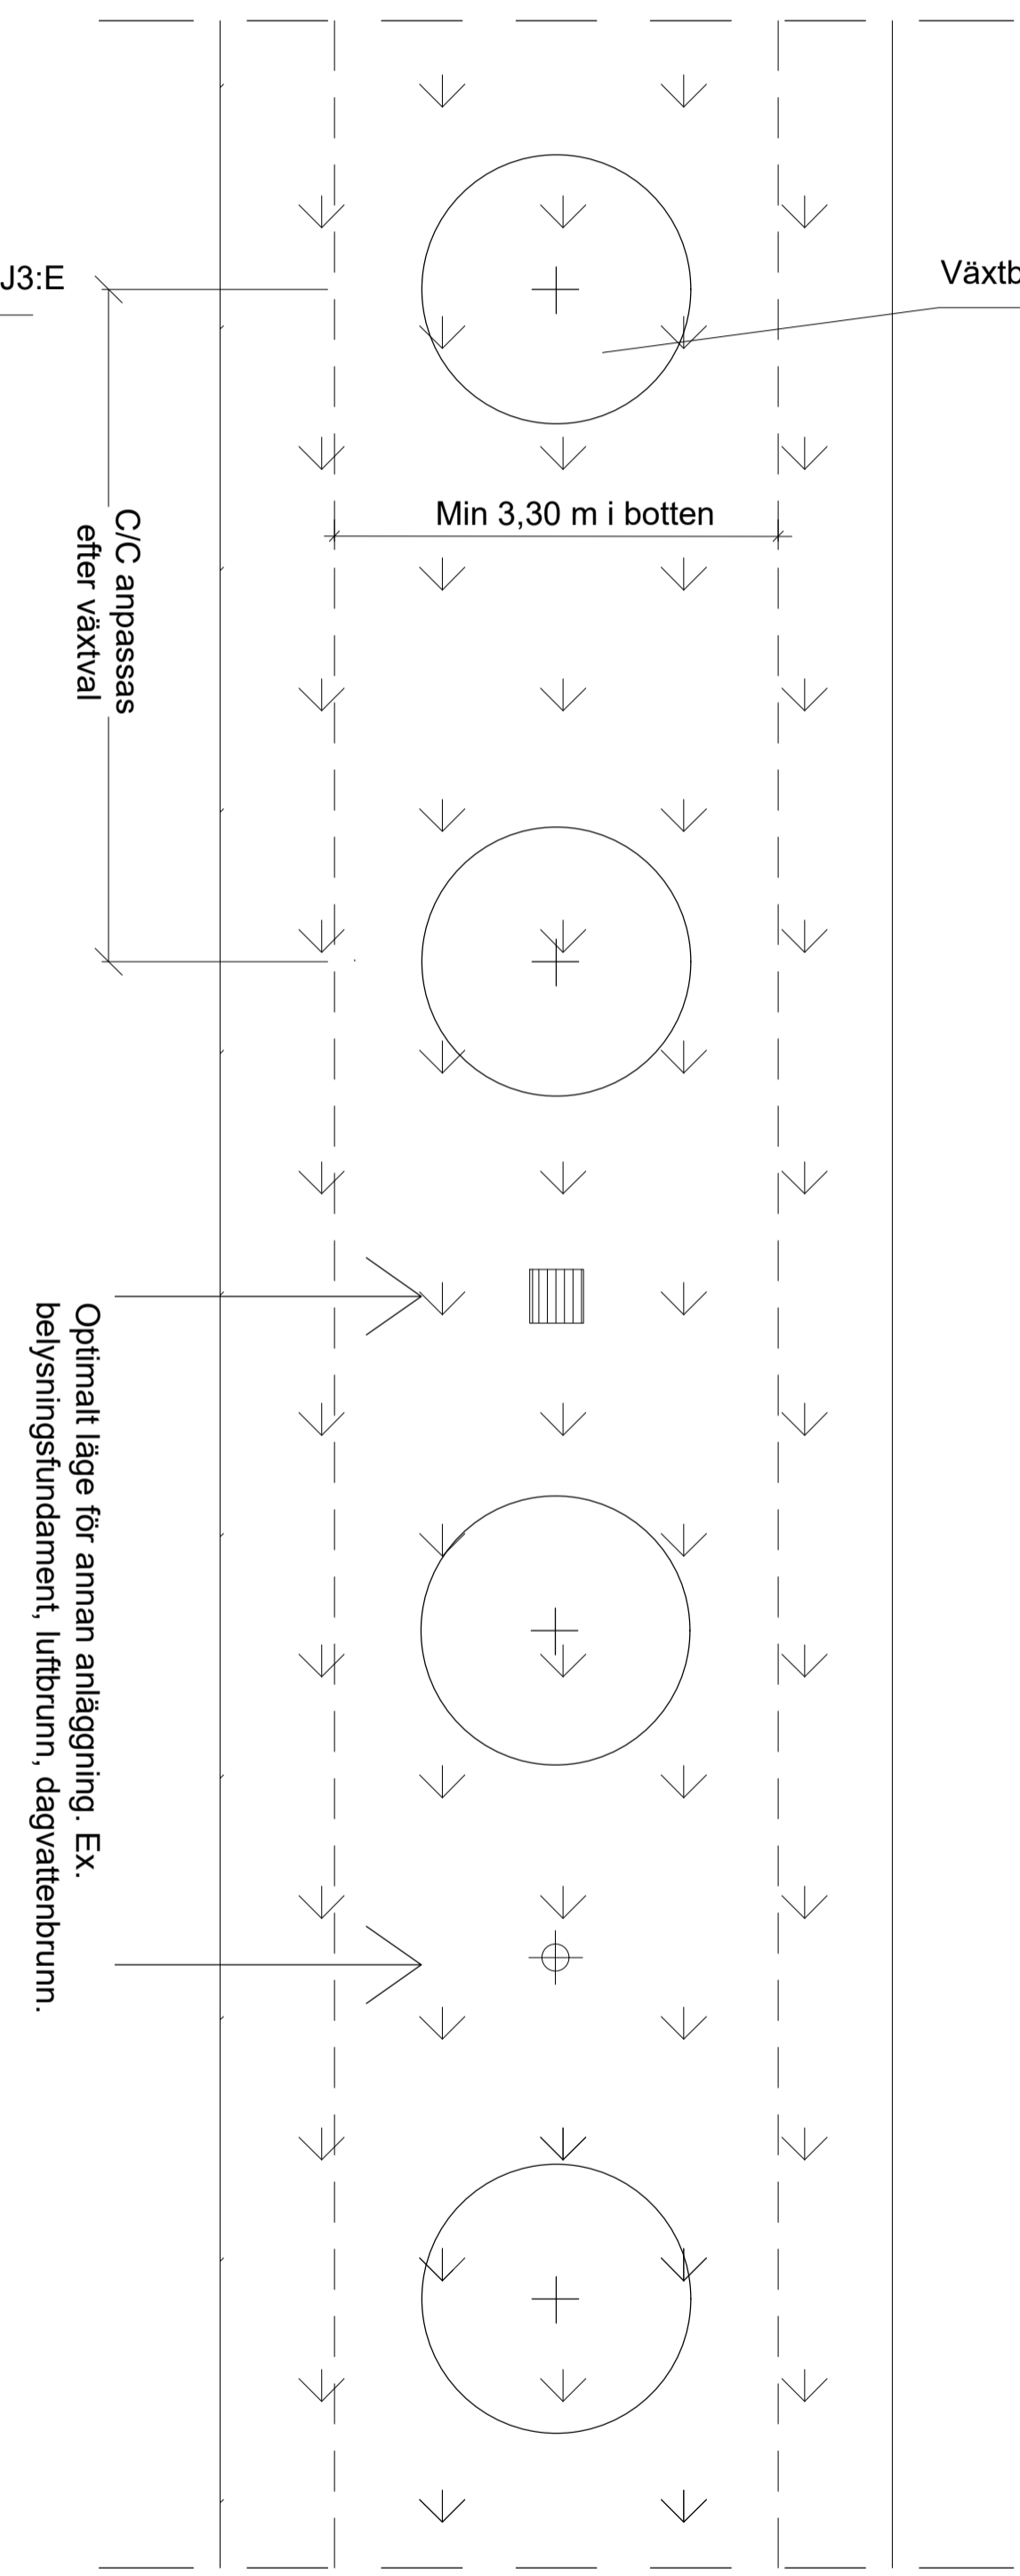

Växtbädd enligt ritning J4:D

Plantering i befintlig grönyta

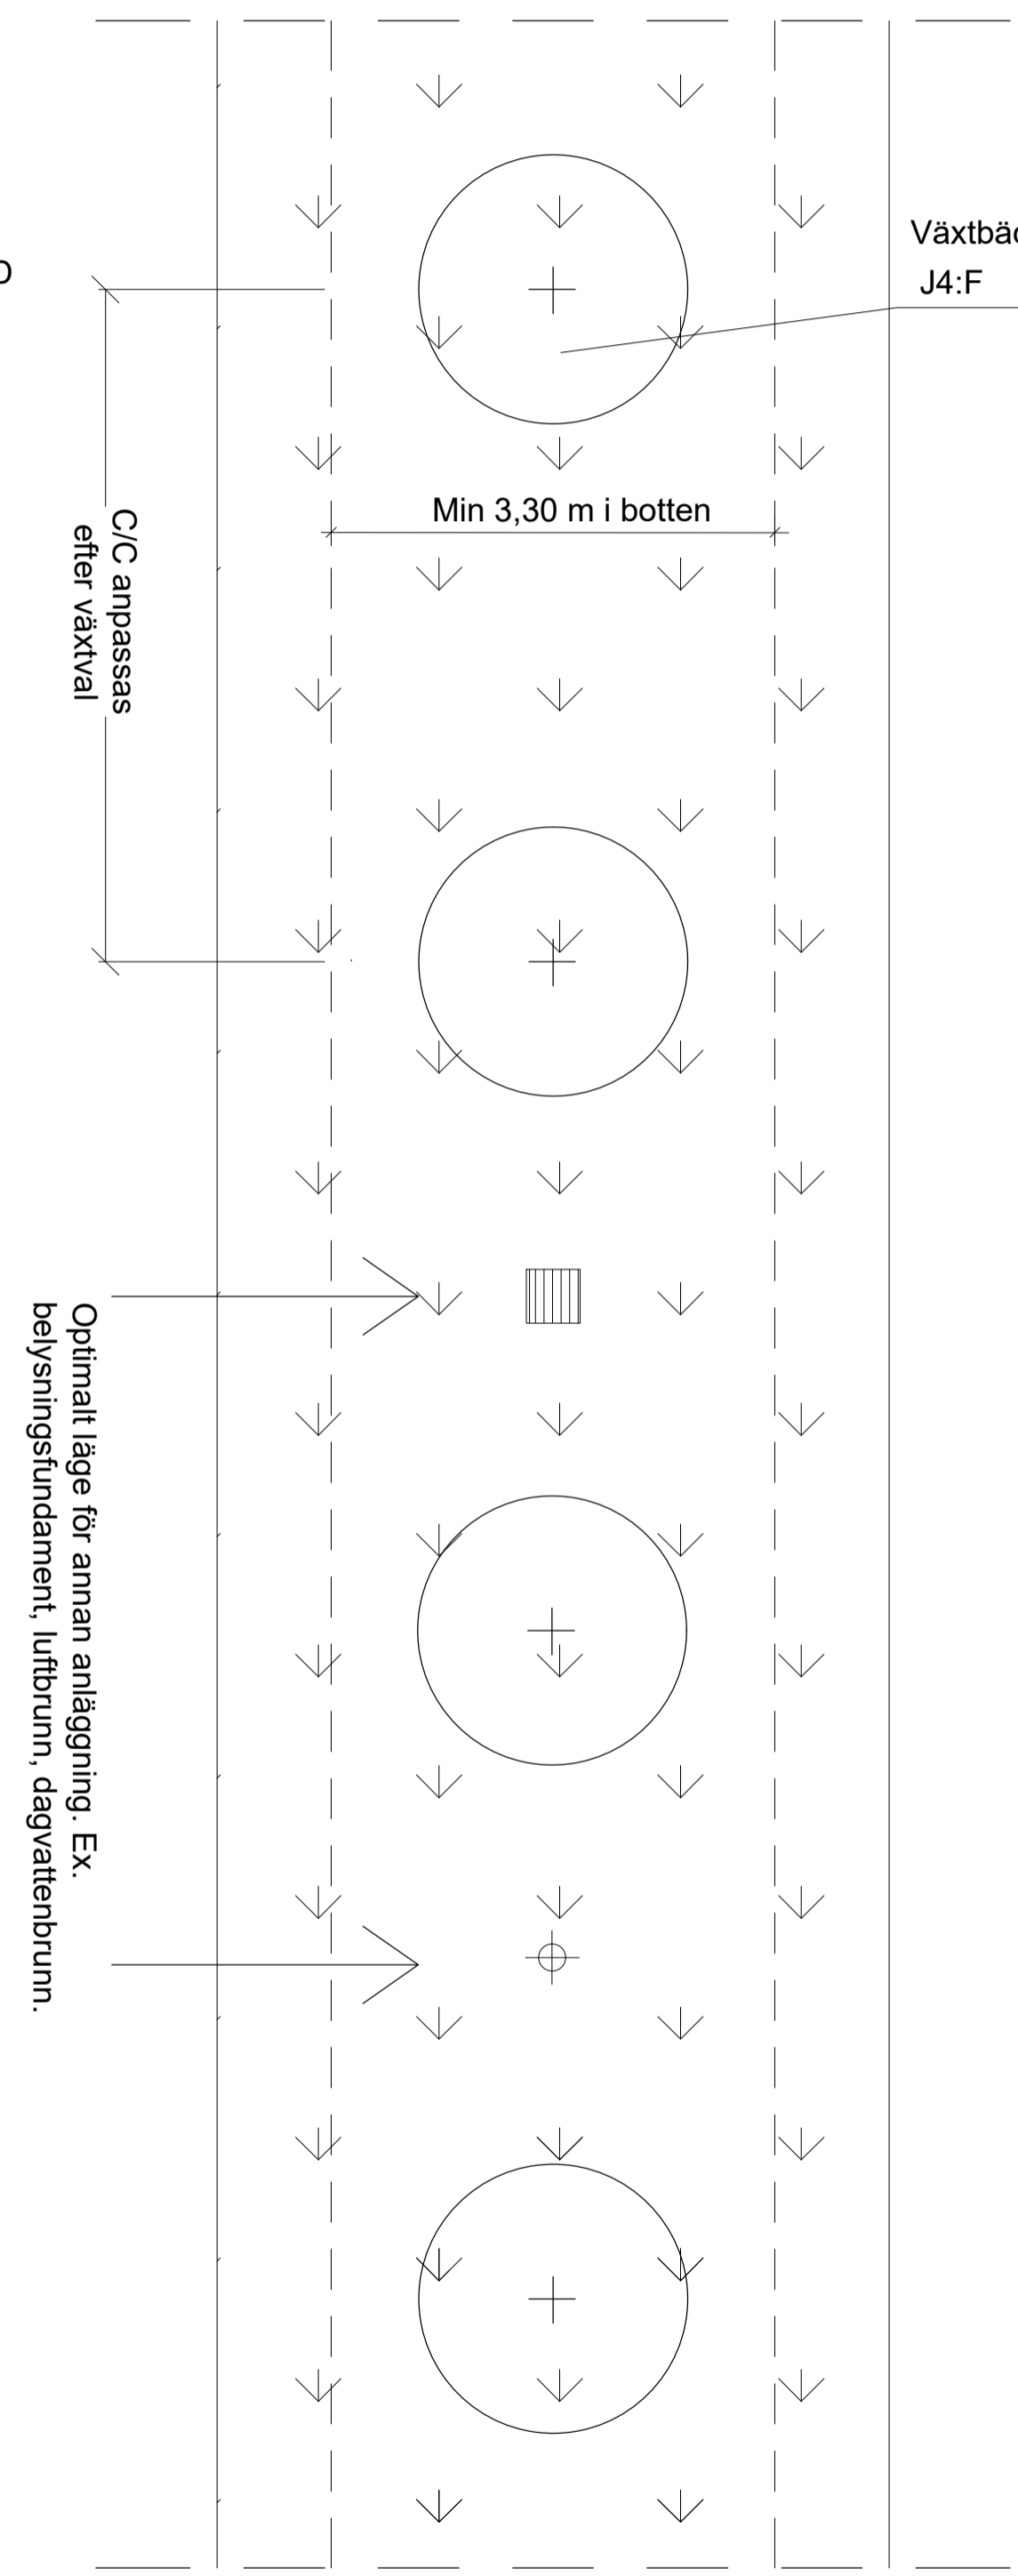

Växtbädd enligt ritning J4:F

PLAN
SKALA 1:50 (A1)
MÅTT ANGES I M

 <p>Göteborgs Stad</p> <p>Stadsmiljöförvaltningen</p>	<p>STANDARDRITNING</p> <p>Sammanhängande växtbäddar för träd</p>		<p>Göller fr.o.m TH 2024:1</p>	
	<p>Beslutad av Avdelning: Planering och investering</p>	<p>Ansvarig Enhet: Projektledning 1</p>	<p>FORMAT: A1</p>	<p>SKALA: 1:50</p>
				<p>REV: E</p>