



ANVISNINGAR:
För kontakt se kompetens "Träd".

Ny växtbädd och träd i hårdgjord yta

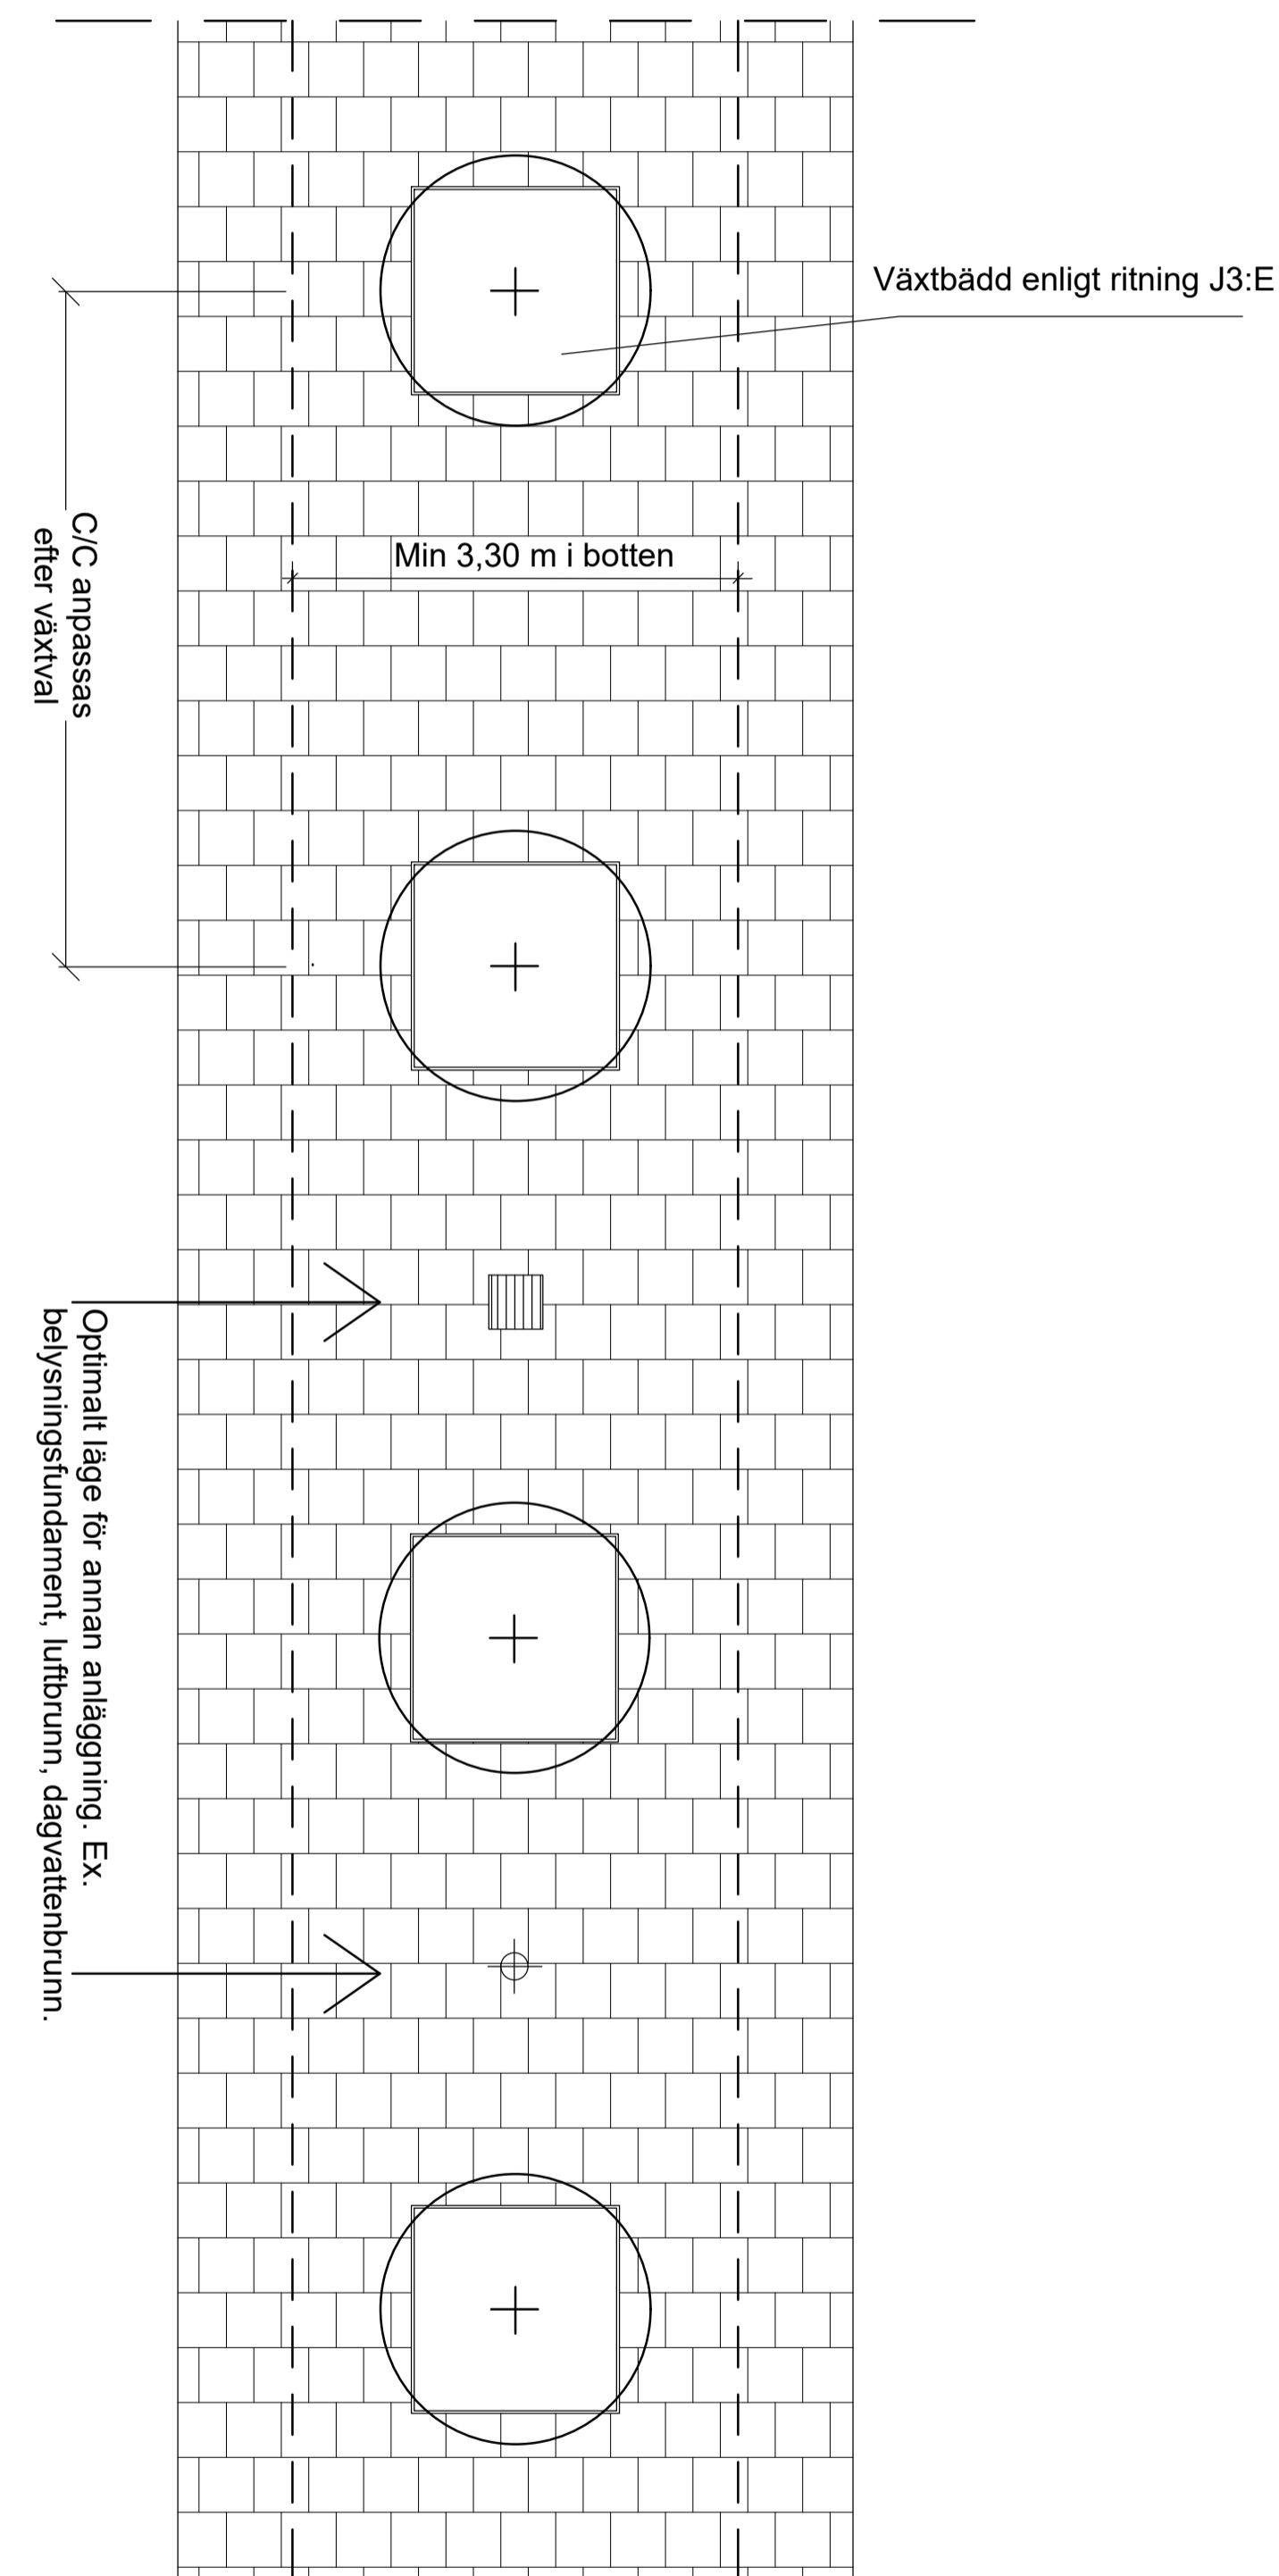

Ny växtbädd och träd i grönyta

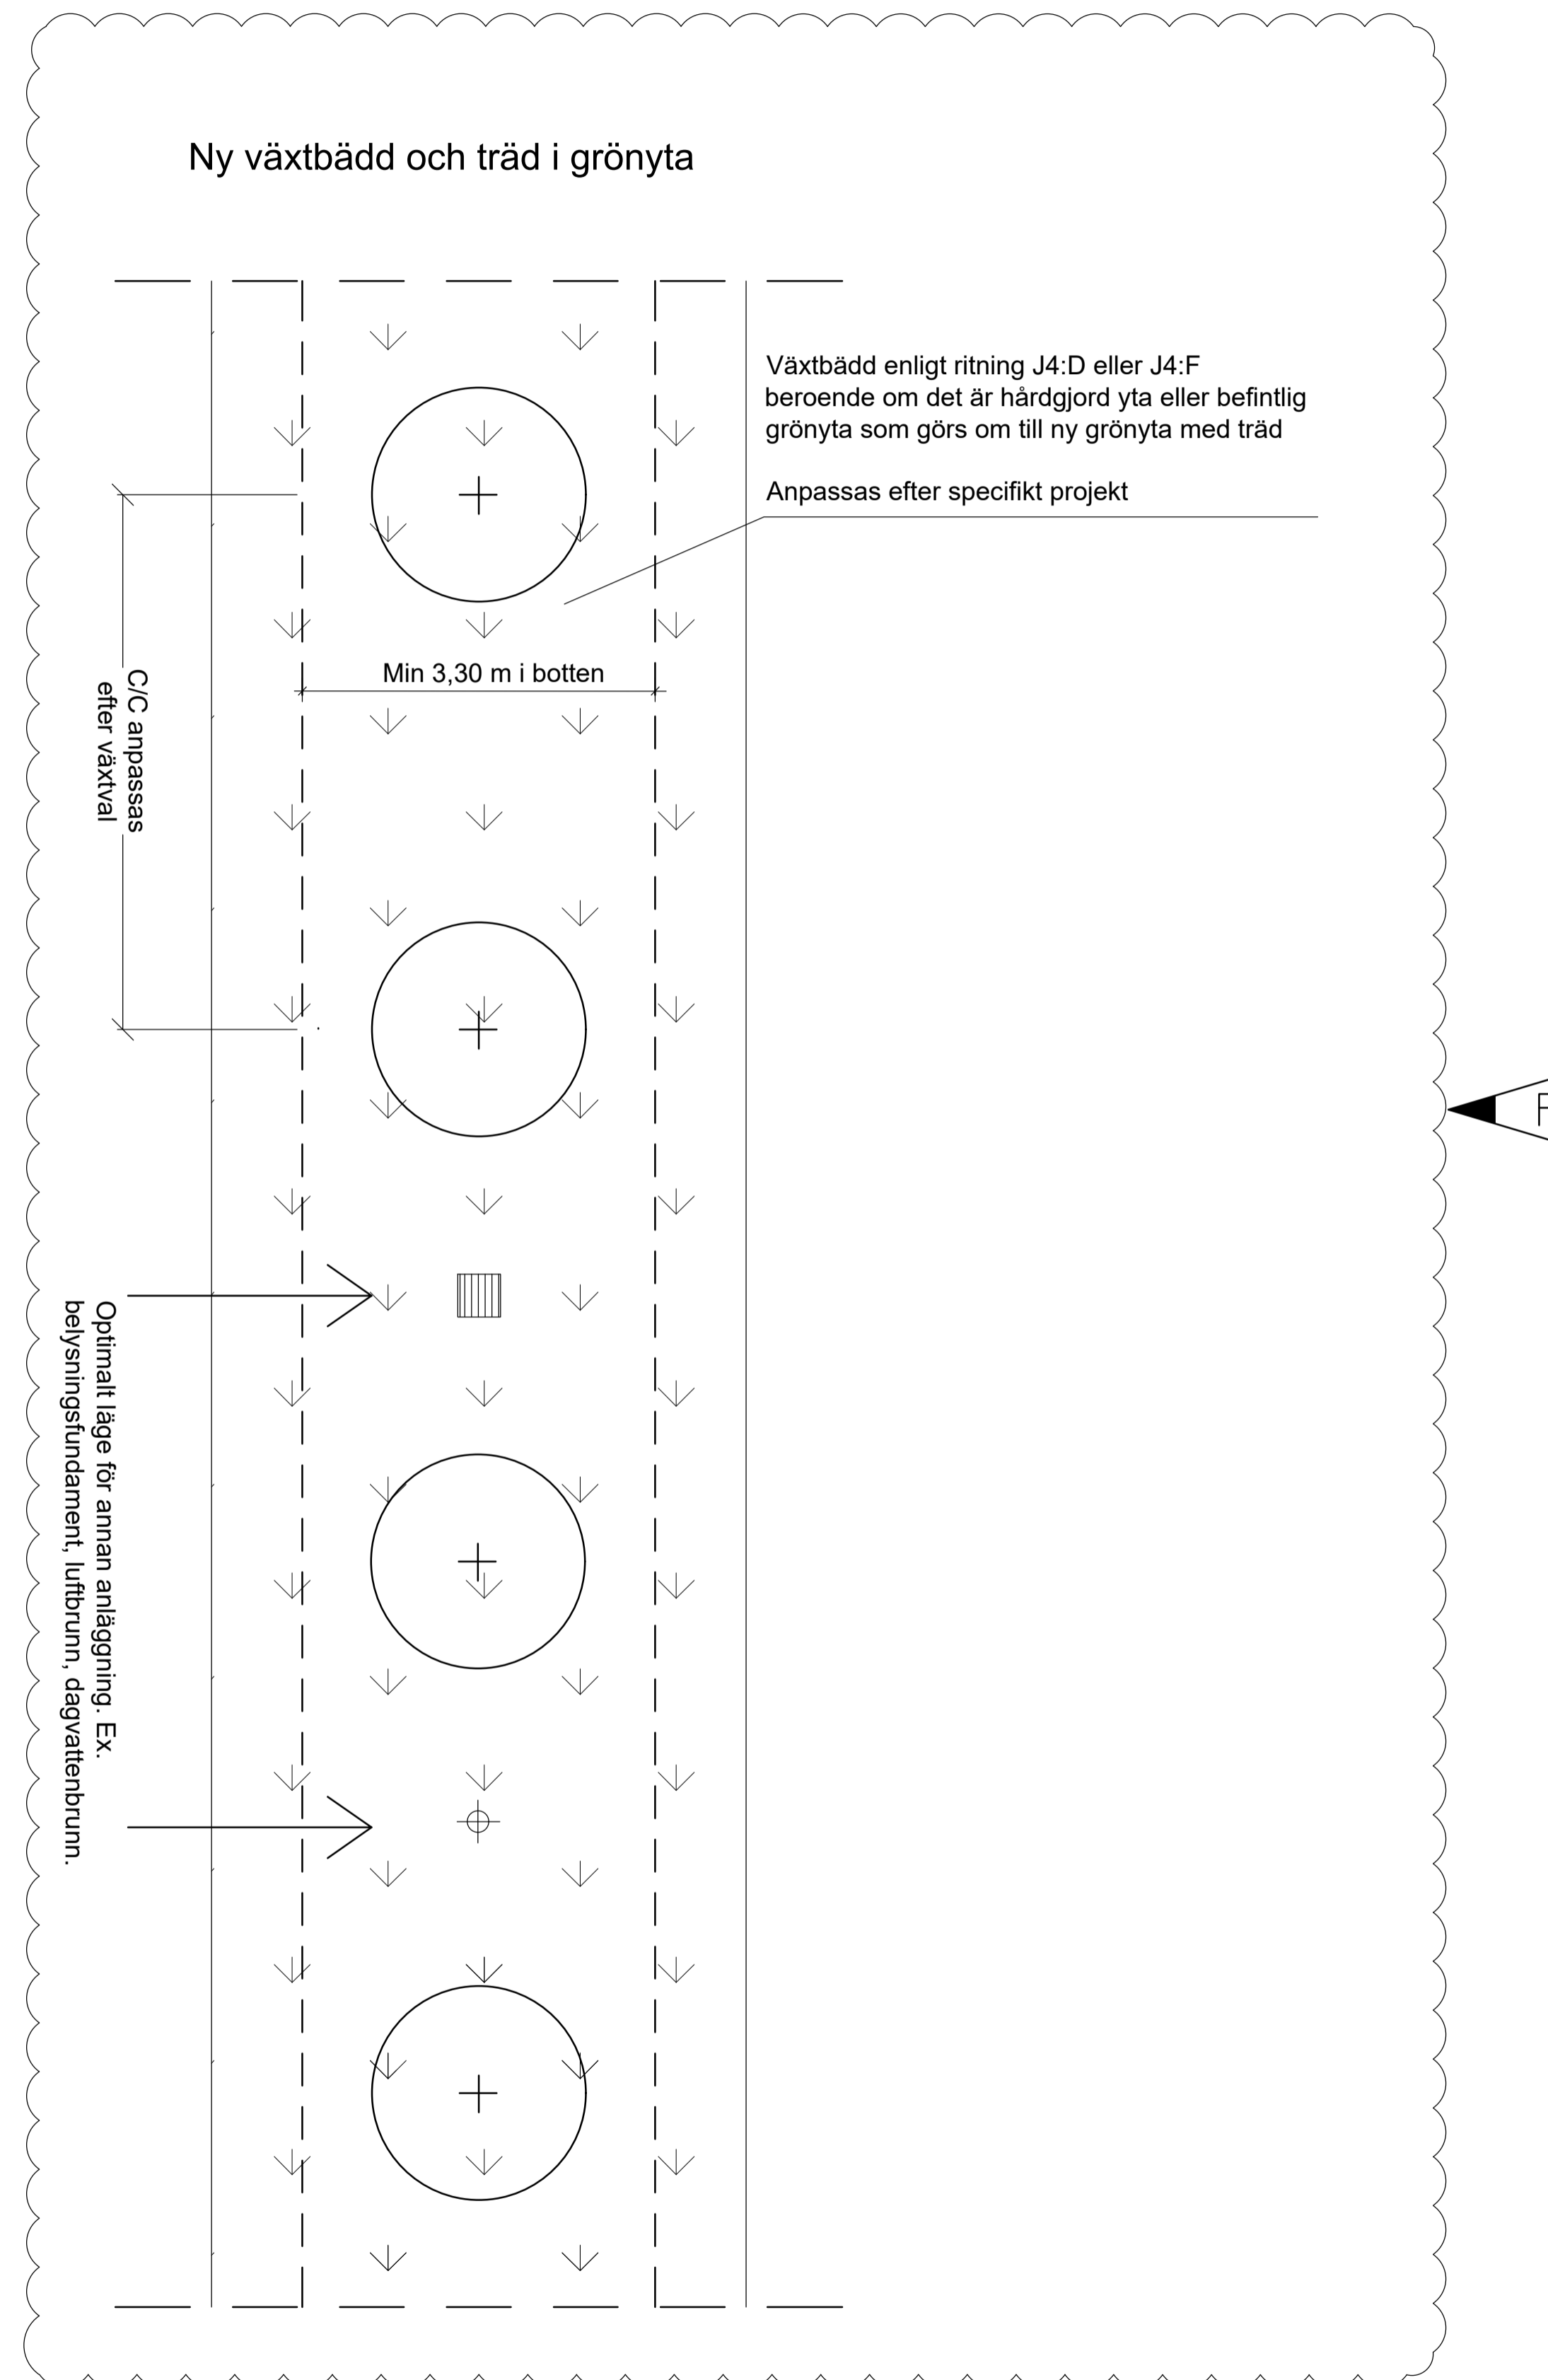

PLAN
SKALA 1:50 (A1)
MÅTT ANGES I M



STANDARDRITNING
Sammanhängande växtbäddar för träd

Beslutad av Avdelning: Planering och investering		Ansvarig Enhet: Utformning gata park		FORMAT: A1	SKALA: 1:50	RITNINGNUMMER: J5	REV: F
Stadsmiljöförvaltningen				Göller fr.o.m TH 2026:1			